

Vermessungsverwaltung Baden-Württemberg

Landratsamt Heidenheim  
Vermessungsbehörde

Felsenstraße 36  
89518 Heidenheim

Auszug aus dem  
Liegenschaftskataster


Liegenschaftskarte 1 : 500

Erstellt am 20.03.2017

Flurstück: 44  
Flur:  
Gemarkung: Ballmertshofen

Gemeinde: Dischingen  
Kreis: Heidenheim  
Regierungsbezirk: Stuttgart

# Lageplanskizze

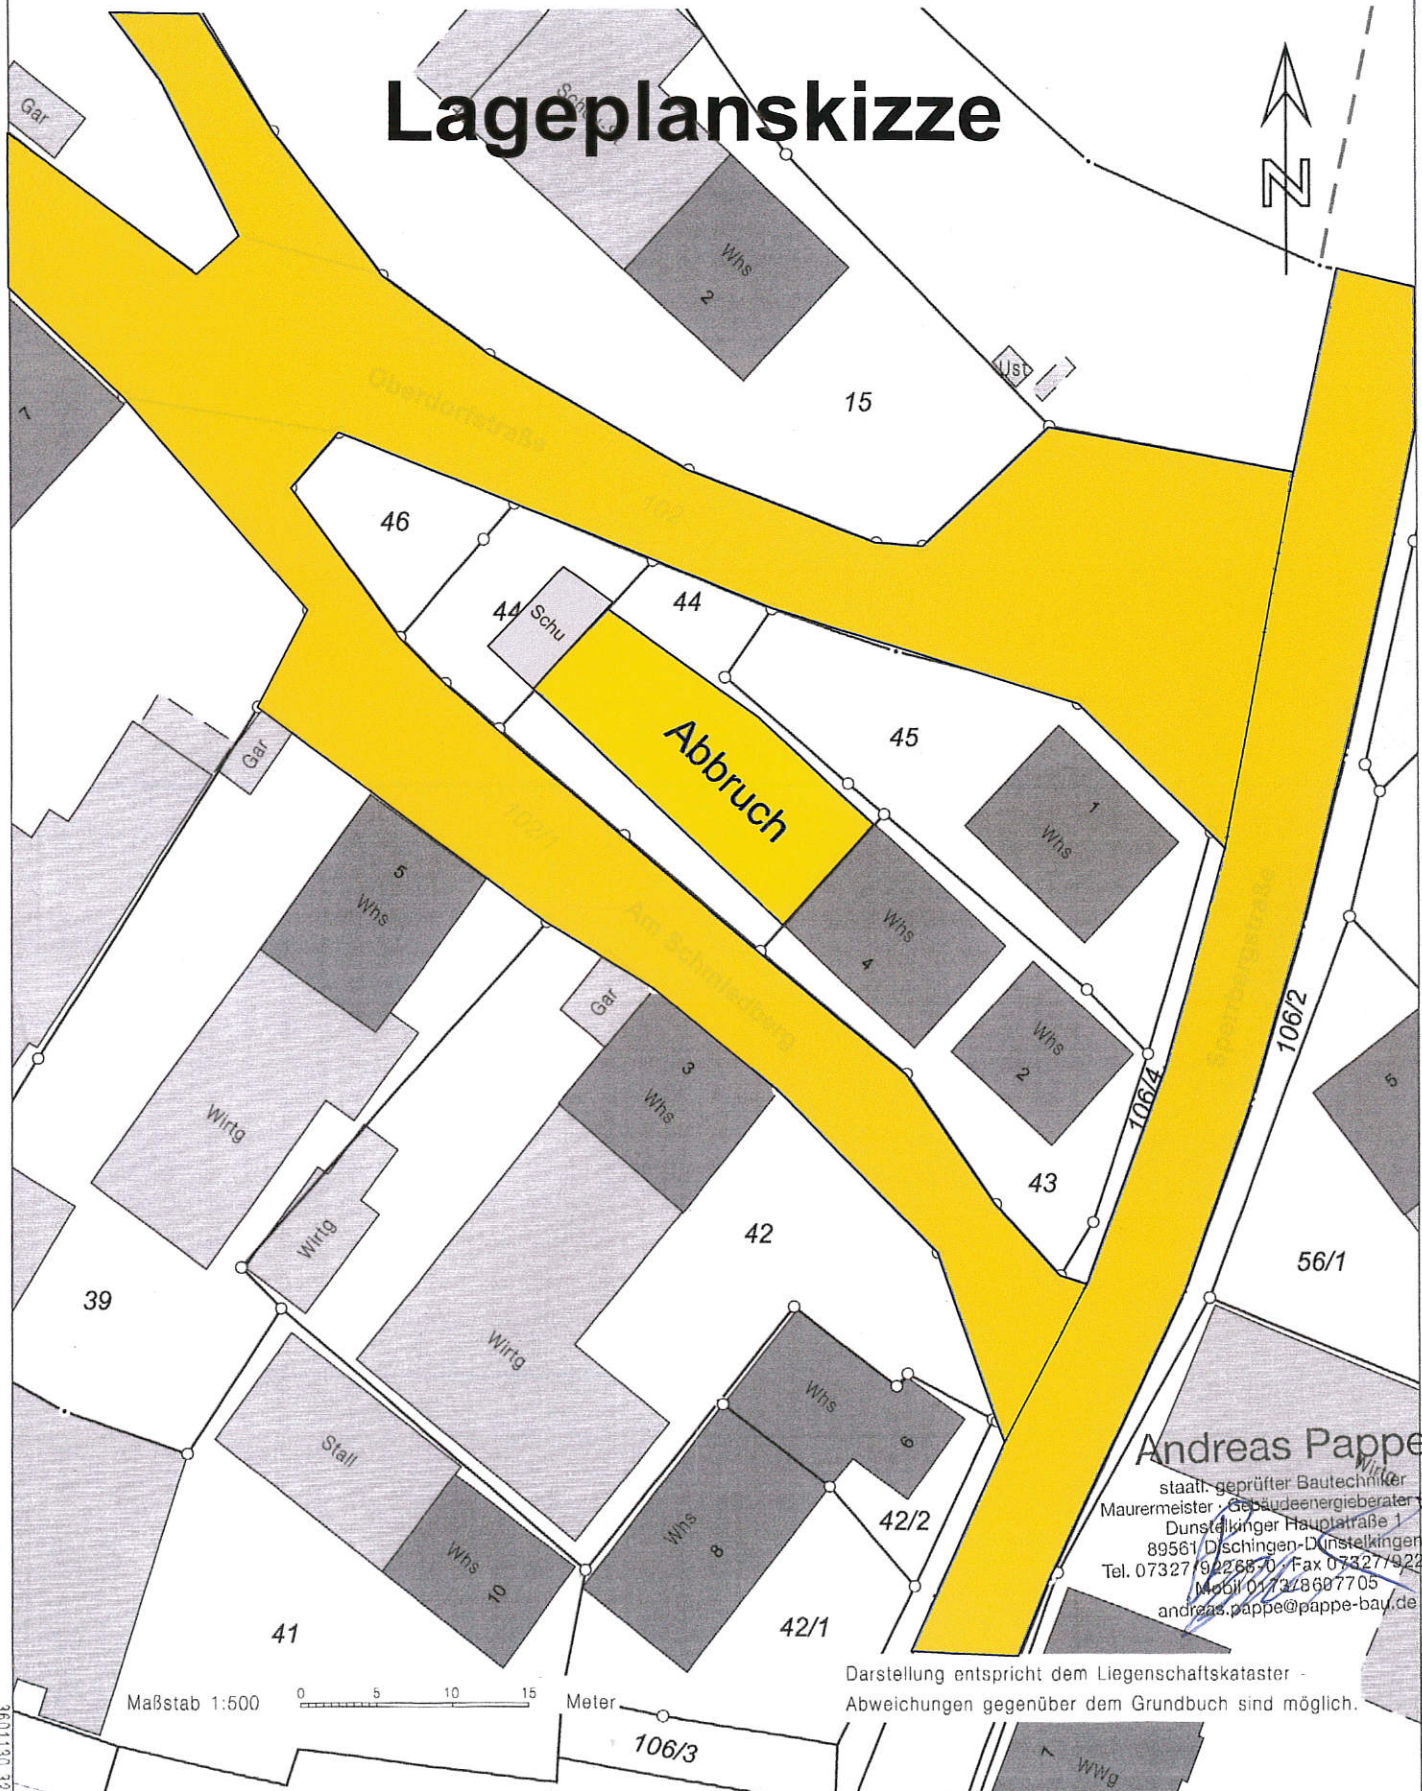

Andreas Pappe

staatl. geprüfter Bautechniker  
Maurermeister, Gebäudeenergieberater (HWK)  
Dunstelkinger Hauptstraße 1  
89561 Dischingen-Dunstelkingen  
Tel. 07327/922685-0 / Fax 07327/9226820  
Mobil 0173/28607705  
andreas.pappe@pappe-bau.de

Darstellung entspricht dem Liegenschaftskataster -  
Abweichungen gegenüber dem Grundbuch sind möglich.

Maßstab 1:500 0 5 10 15 Meter


Lydia Schmitt Eugen Schmid



Flurstück: 44  
Flur:  
Gemarkung: Ballmertshofen

Gemeinde: Dischingen  
Kreis: Heidenheim  
Regierungsbezirk: Stuttgart

# Lageplanskizze

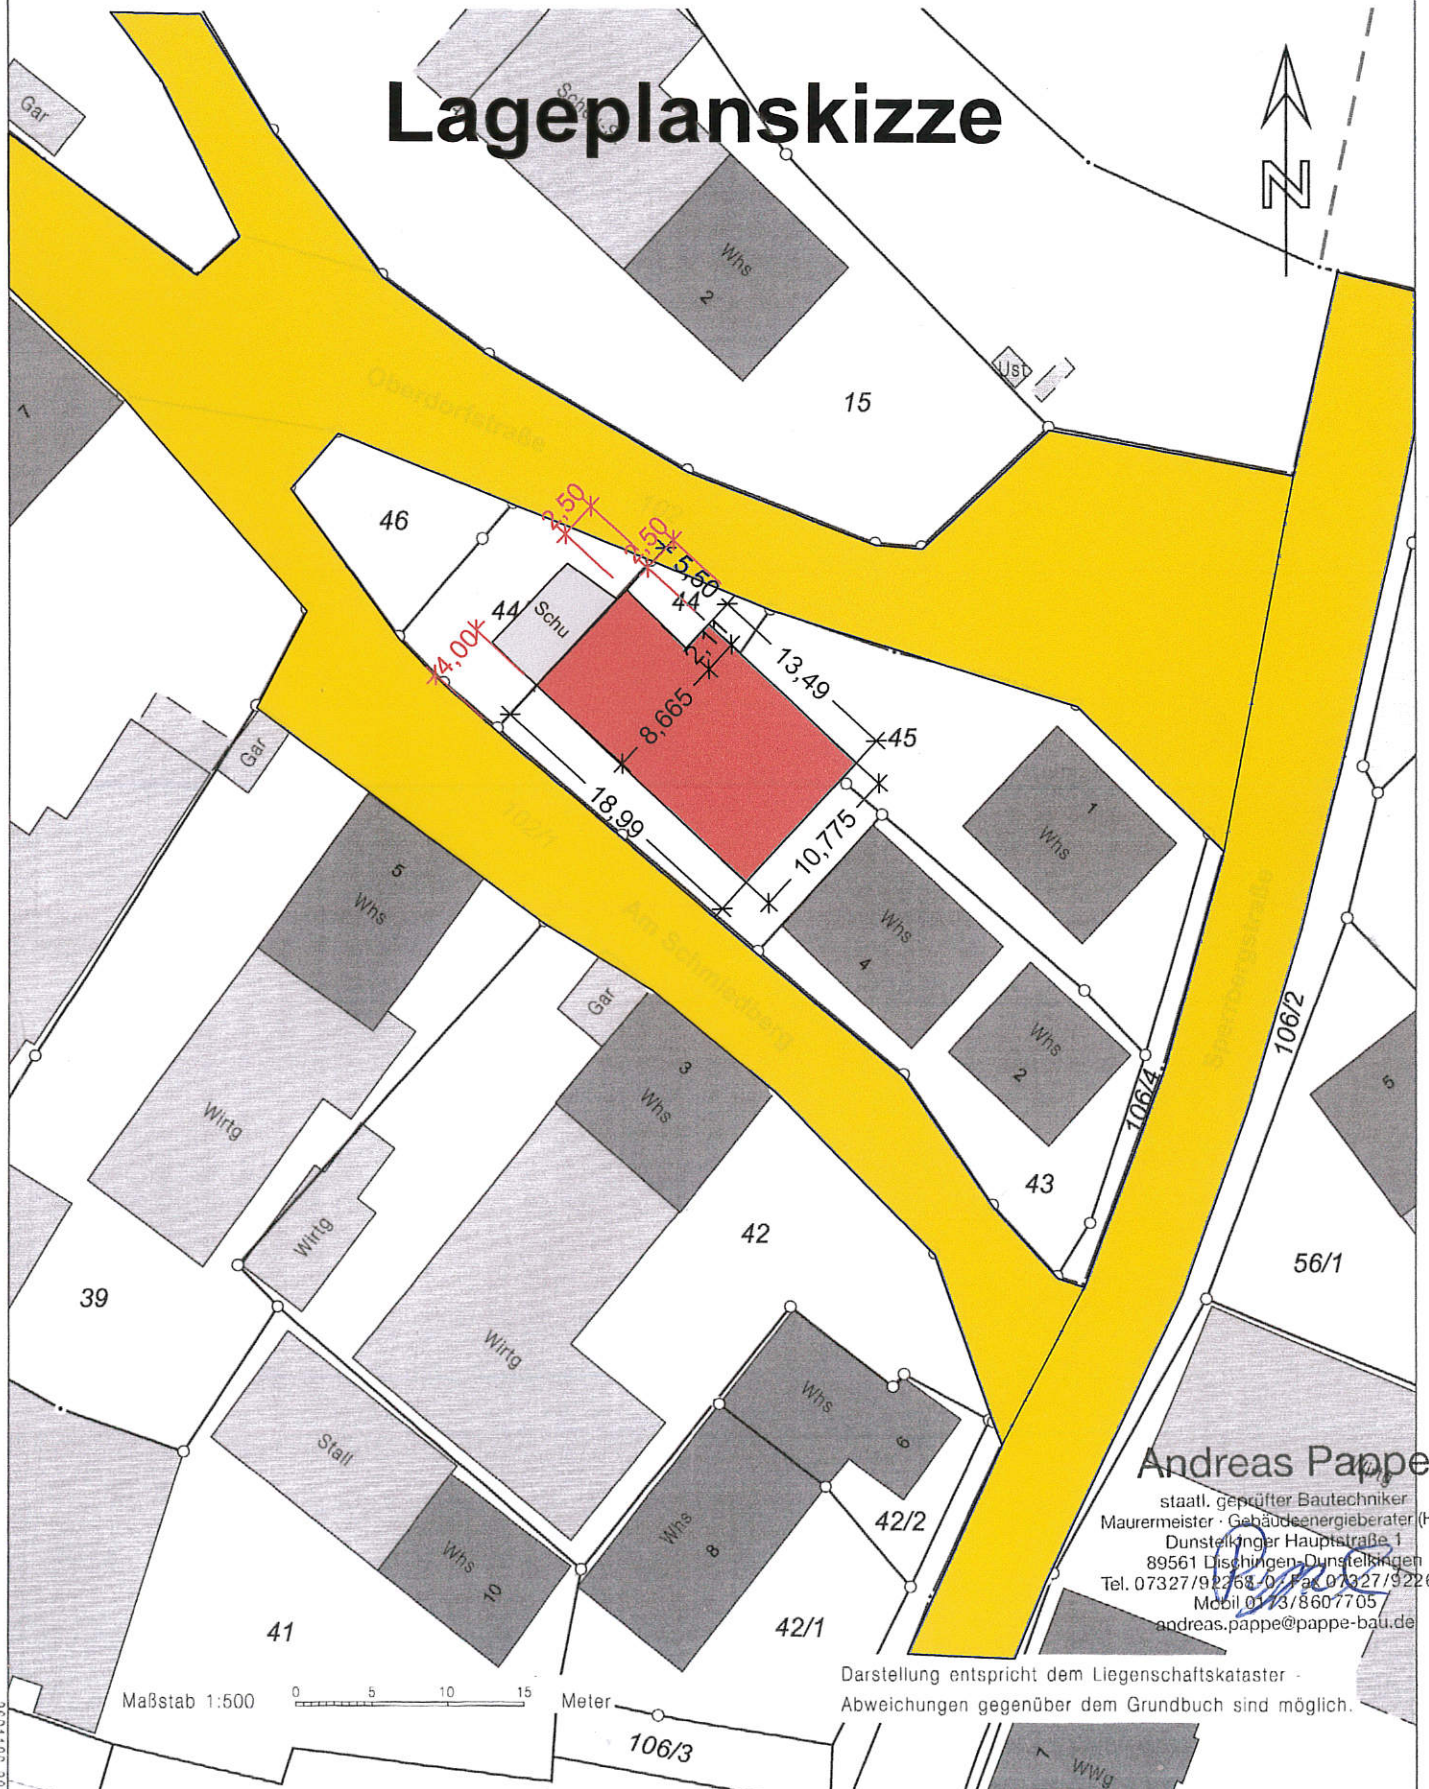

Andreas Pappe

staatl. geprüfter Bautechniker  
Maurermeister · Gebäudeenergieberater (HWK)  
Dunstelinger Hauptstraße 1  
89561 Dischingen-Dunstelkingen  
Tel. 07327/92268-0 · Fax 07327/9226820  
Mobil 0173/8607705  
andreas.pappe@pappe-bau.de

Darstellung entspricht dem Liegenschaftskataster -  
Abweichungen gegenüber dem Grundbuch sind möglich.

Maßstab 1:500

0 5 10 15

Meter

106/3

*Eugen Schmitt Lydia Schmitt*