



Grundriss

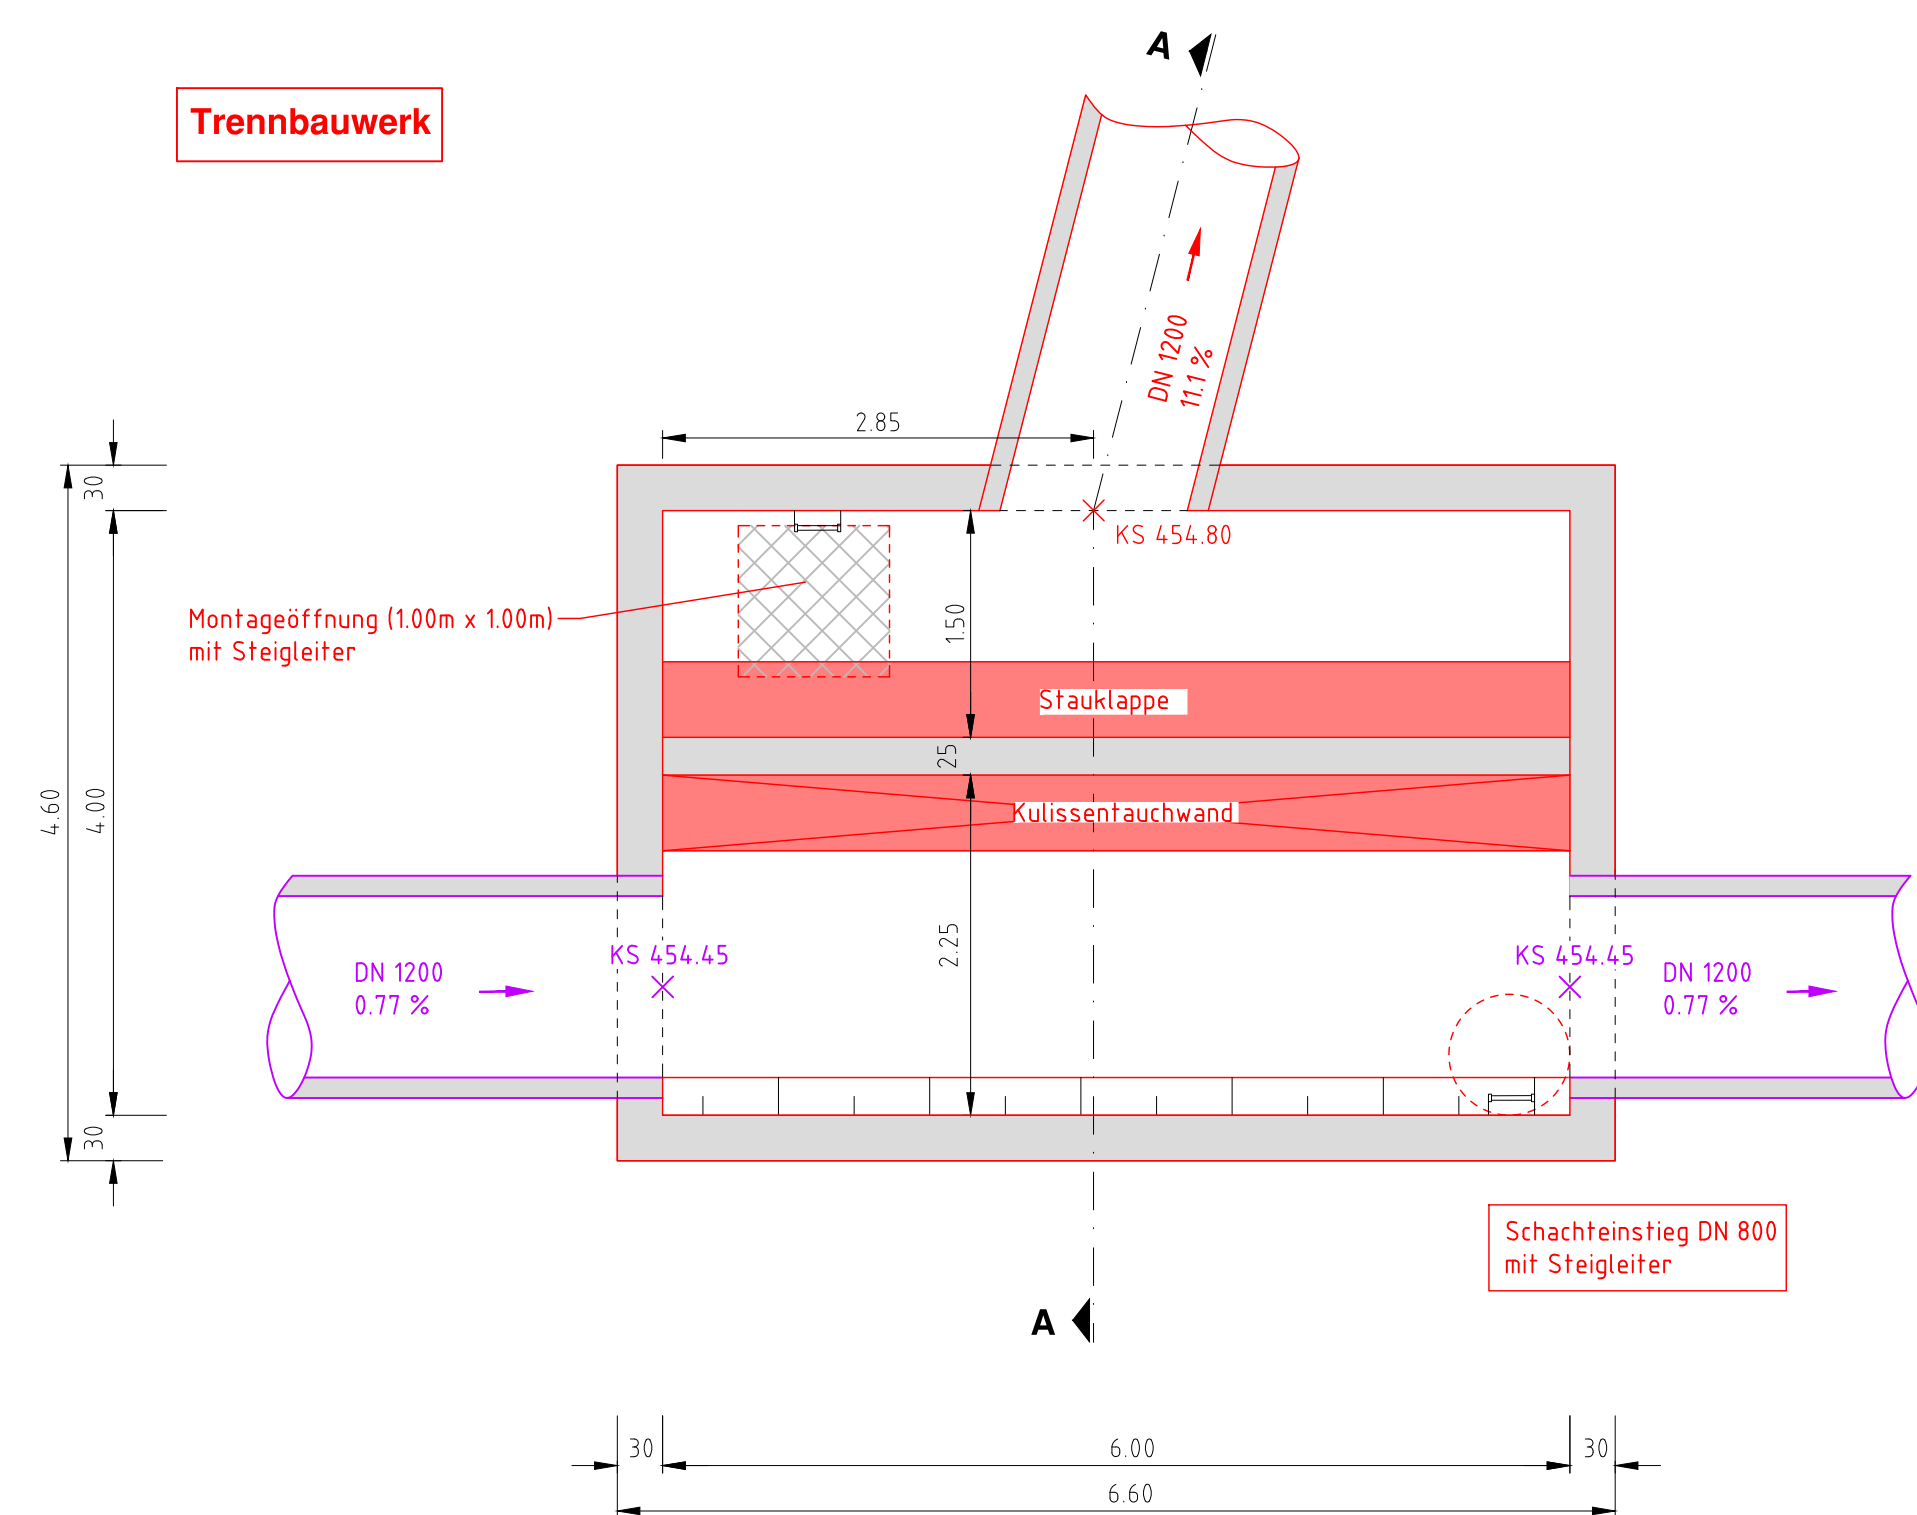



Schnitt A-A

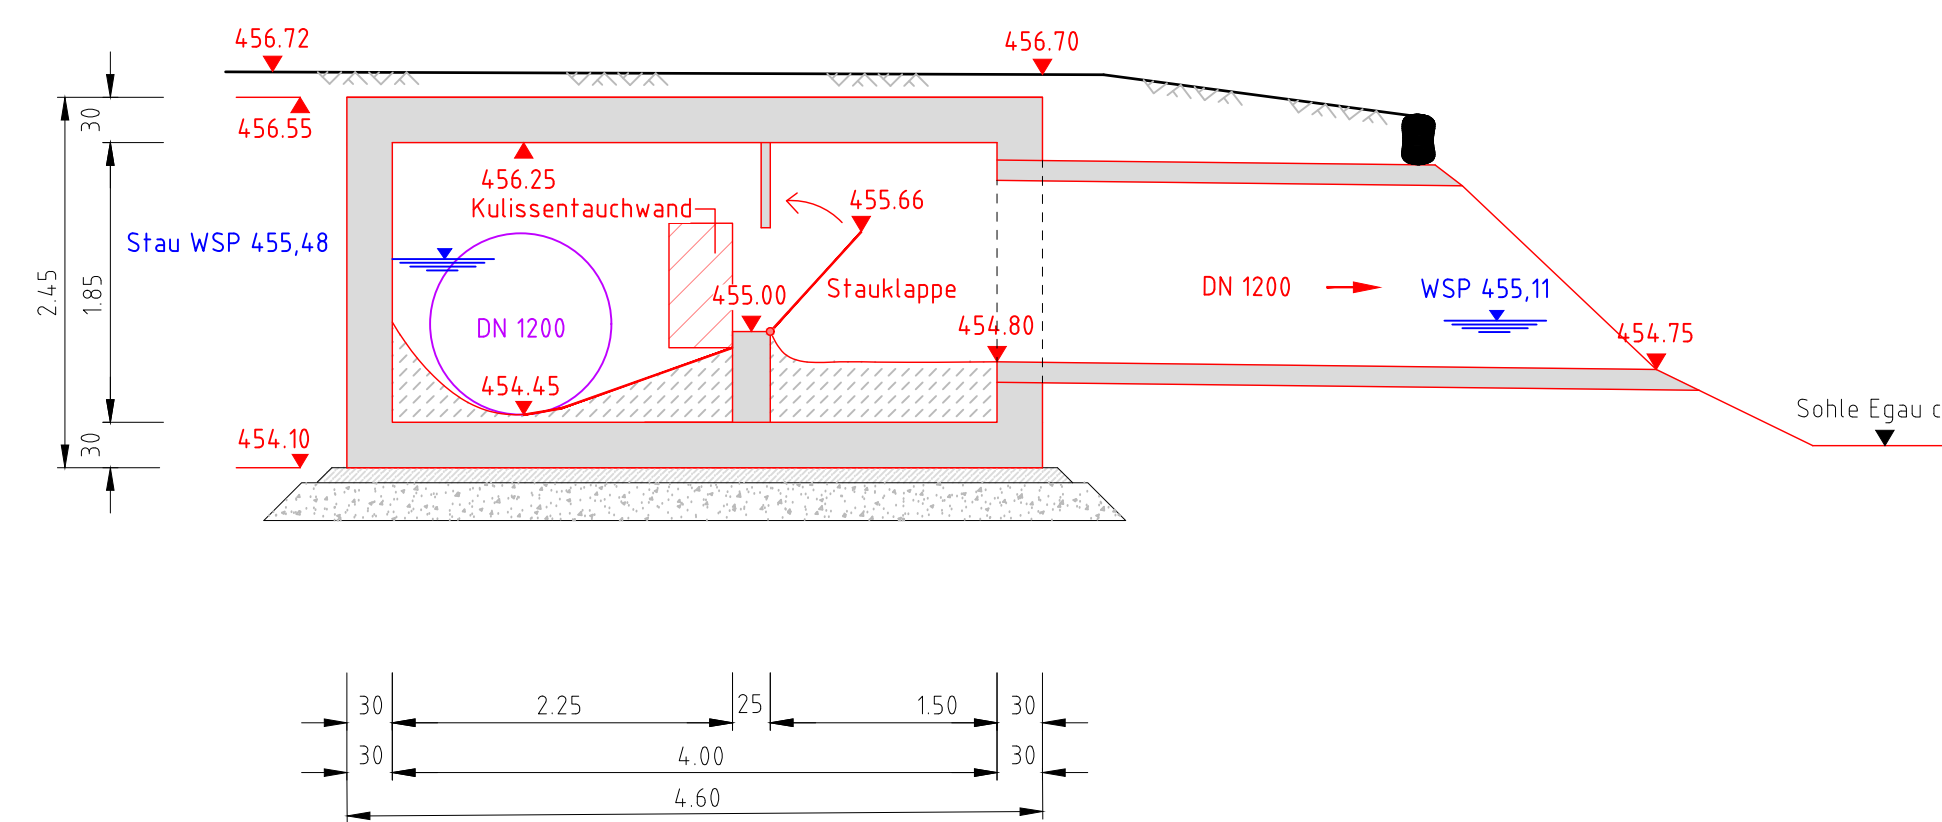

Legende:

-

Index	Datum	Ergänzung bzw. Änderung	gezeichnet	geprüft												
<div></div>			<div>Zoppelinstraße 10 89555 Steinhelm am Albuch Telefon (0 73 29) 92 03-0 Telefax (0 73 29) 92 03-29 E-Mail info@ingenieurbuero-kolb.de Internet www.ingenieurbuero-kolb.de</div>													
<div><div><div>Gemeinde Dischingen</div><div>Marktplatz 9, 89561 Dischingen</div></div></div>			<div>Anlage :</div> <table><tr><td></td><td>Datum</td><td>Name</td></tr><tr><td>bearb.</td><td>23.08.16</td><td>Kolb</td></tr><tr><td>gez.</td><td>23.08.16</td><td>Schr.</td></tr><tr><td>gepr.</td><td>23.08.16</td><td>Kolb</td></tr></table> <div>Maßstab : 1 : 50</div>			Datum	Name	bearb.	23.08.16	Kolb	gez.	23.08.16	Schr.	gepr.	23.08.16	Kolb
	Datum	Name														
bearb.	23.08.16	Kolb														
gez.	23.08.16	Schr.														
gepr.	23.08.16	Kolb														
<div><div>Abwasseranschluss Ballmertshofen</div><div>- Entwurfsplanung -</div><div>Bauwerksplan Trennbauwerk</div></div>			<div>Auftrags-Nr. : 15 1364</div> <div>Zeichnungs-Nr. : E-L-BW1</div>													
<div>Aufgestellt: Steinhelm, den 23.08.2016 Ingenieurbüro Helmut Kolb</div>		<div>Anerkannt: Dischingen, den</div>														
Zeichnungsgröße: 165-297																