

**Vermessungsverwaltung Baden-Württemberg**  
**Landratsamt Heidenheim**  
**Vermessungsbehörde**  
 Felsenstraße 36  
 89518 Heidenheim

**Auszug aus dem**  
**Liegenschaftskataster**  
**Liegenschaftskarte 1 : 500**  
 Erstellt am 13.12.2017


Flurstück: 246/2  
 Flur: 205  
 Gemarkung: Ballmertshofen

Gemeinde: Dischingen  
 Kreis: Heidenheim  
 Regierungsbezirk: Stuttgart

*Lageplan - zeichn. Teil  
 zum Bauantrag (§4 LBO/VVO)*

**V o r d e r e H e r l i s b**

205

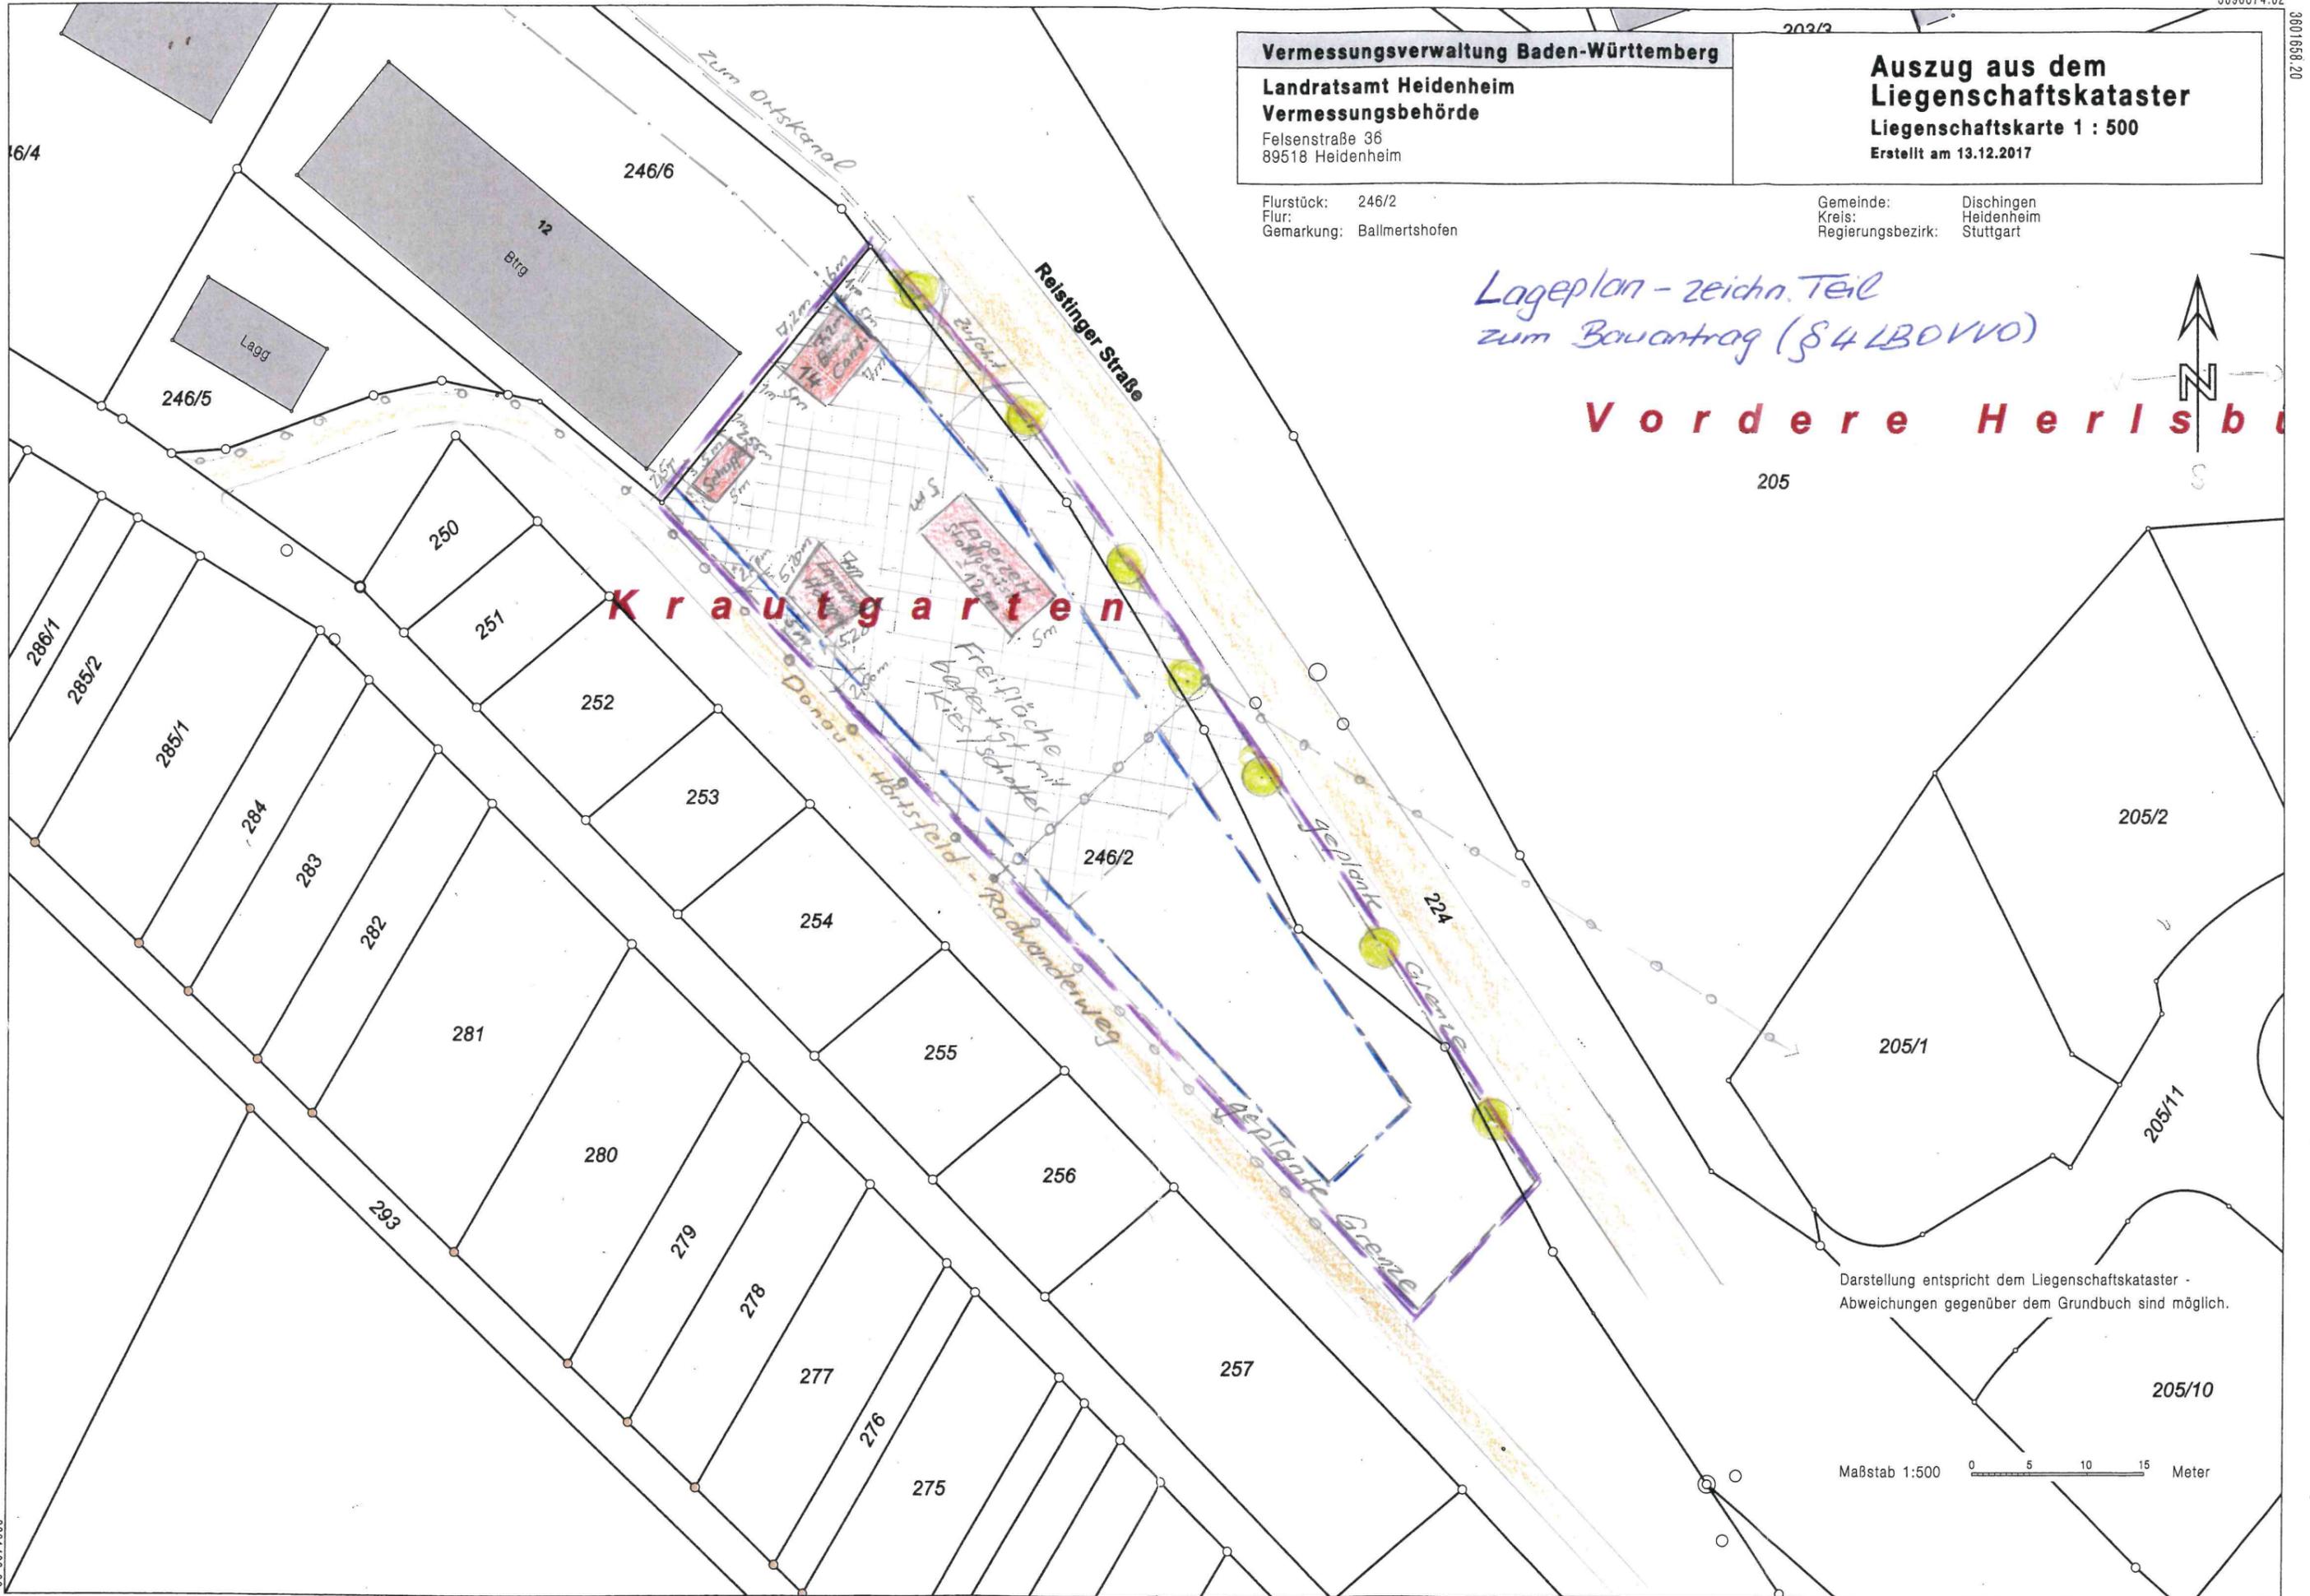

Darstellung entspricht dem Liegenschaftskataster -  
 Abweichungen gegenüber dem Grundbuch sind möglich.

Maßstab 1:500 0 5 10 15 Meter