


Vermessungsverwaltung Baden-Württemberg
Landratsamt Heidenheim
Vermessungsbehörde
 Felsenstraße 36
 89518 Heidenheim

Auszug aus dem
Liegenschaftskataster
Liegenschaftskarte 1 : 500
 Erstellt am 18.01.2018

Flurstück: 184/12
 Flur: 184/7
 Gemarkung: Ballmertshofen

Gemeinde: Dischingen
 Kreis: Heidenheim
 Regierungsbezirk: Stuttgart

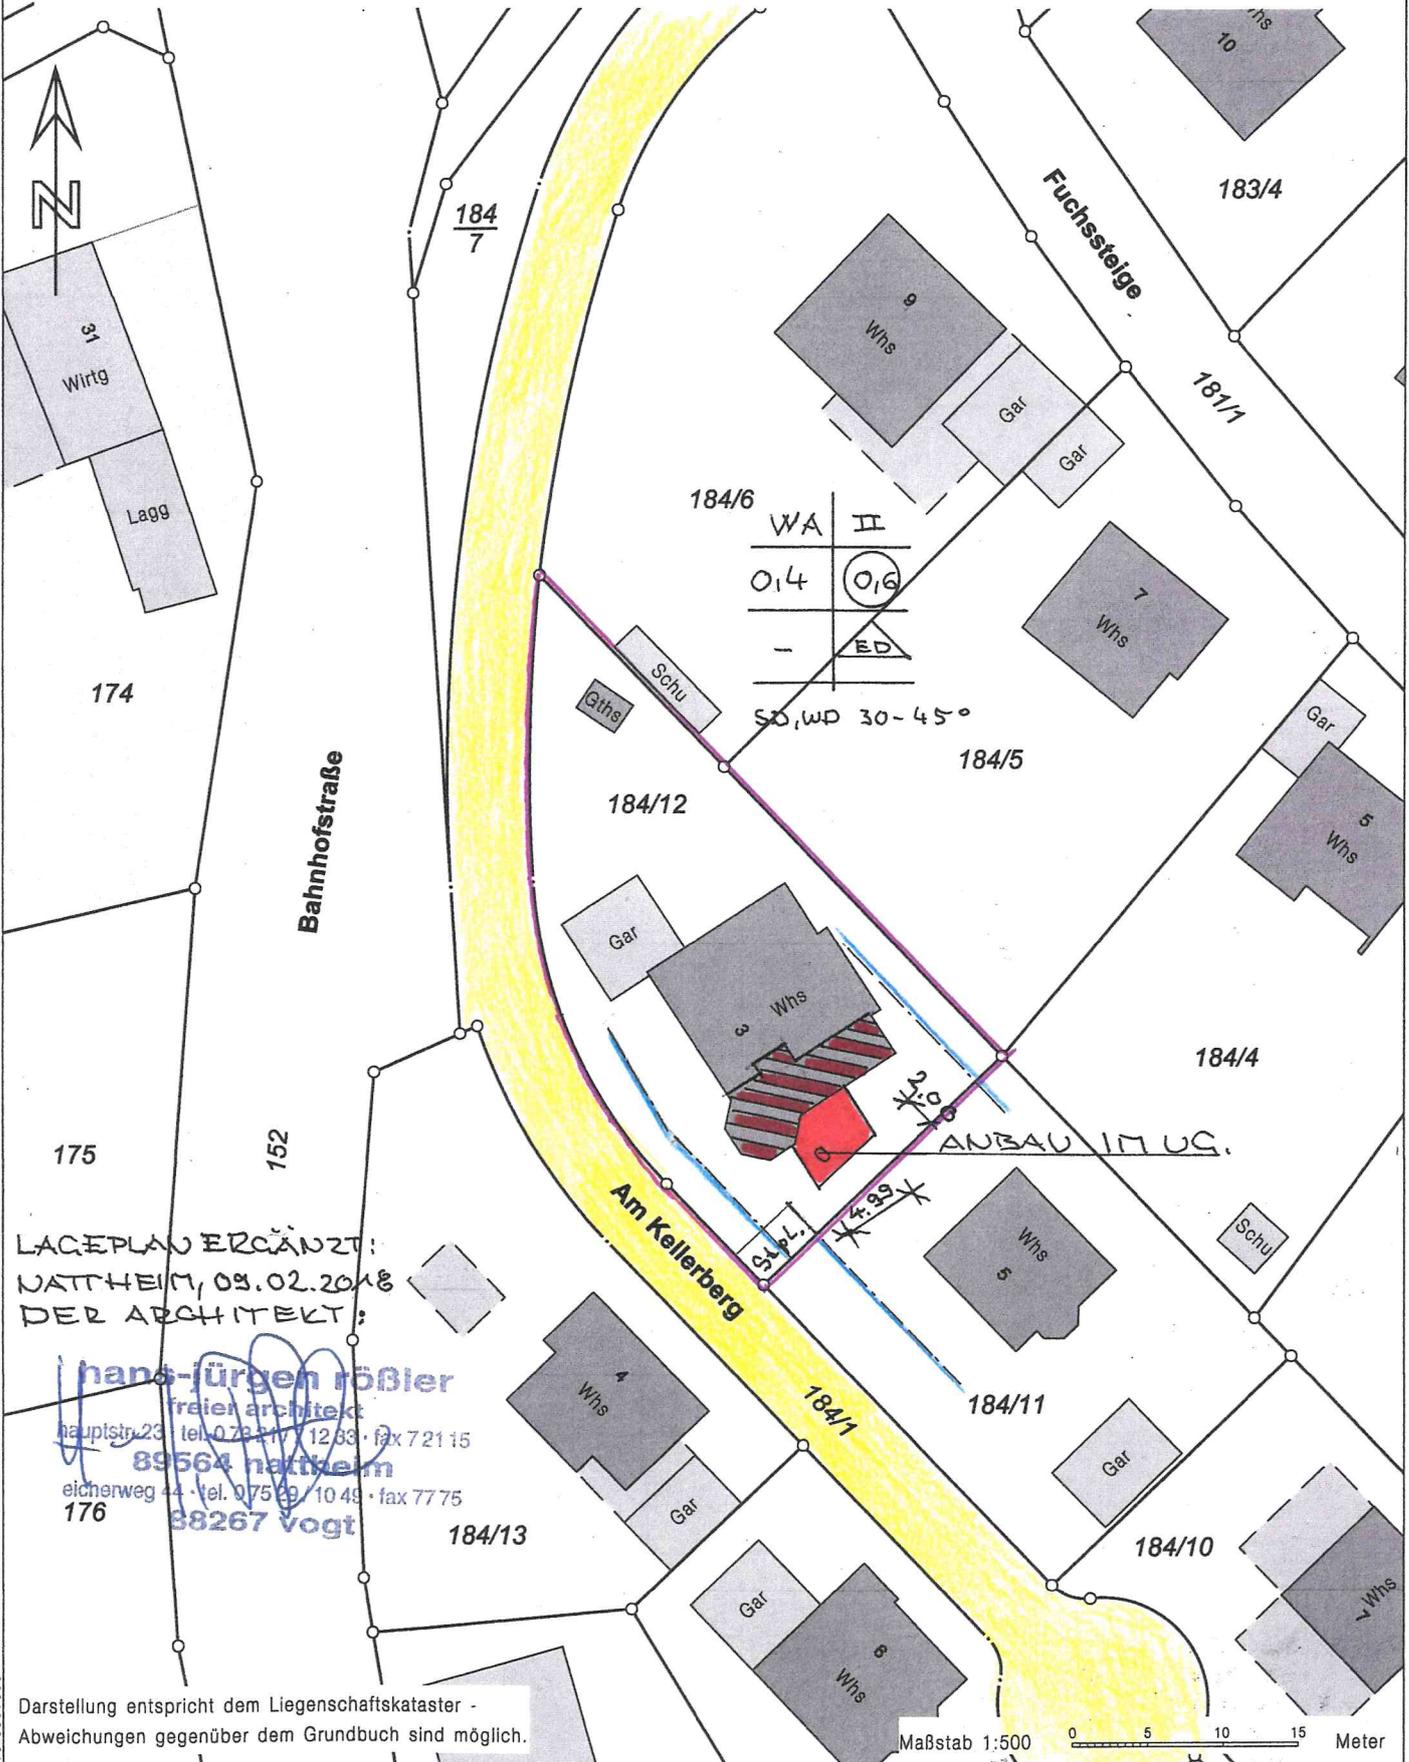

LAGEPLAN ERGÄNZT:
 NAITHEIM, 09.02.2018
 DER ARCHITEKT:

Hans-Jürgen Röbler
 freier Architekt
 Hauptstr. 23 · tel. 075 69 12 68 · fax 721 15
89564 Naitheim
 Eichenweg 44 · tel. 075 69 10 49 · fax 77 75
88267 Vogt

Darstellung entspricht dem Liegenschaftskataster -
 Abweichungen gegenüber dem Grundbuch sind möglich.

Maßstab 1:500 0 5 10 15 Meter