

Vermessungsverwaltung Baden-Württemberg

Landratsamt Heidenheim  
Vermessungsbehörde

Felsenstraße 36  
89518 Heidenheim

# Auszug aus dem Liegenschaftskataster

Liegenschaftskarte 1 : 500


Erstellt am 20.03.2019

Flurstück: 949/4  
Flur:  
Gemarkung: Dischingen

Gemeinde: Dischingen  
Kreis: Heidenheim  
Regierungsbezirk: Stuttgart

- Bauvoranfrage -  
Einbau von Dachgauben,  
DN ca. 10°, DV umlaufend ca. 10 cm,  
Ziegeldeckung wie best. Hausdach

best. Wohnhaus DN ca. 27,6°, Ziegeldeckung

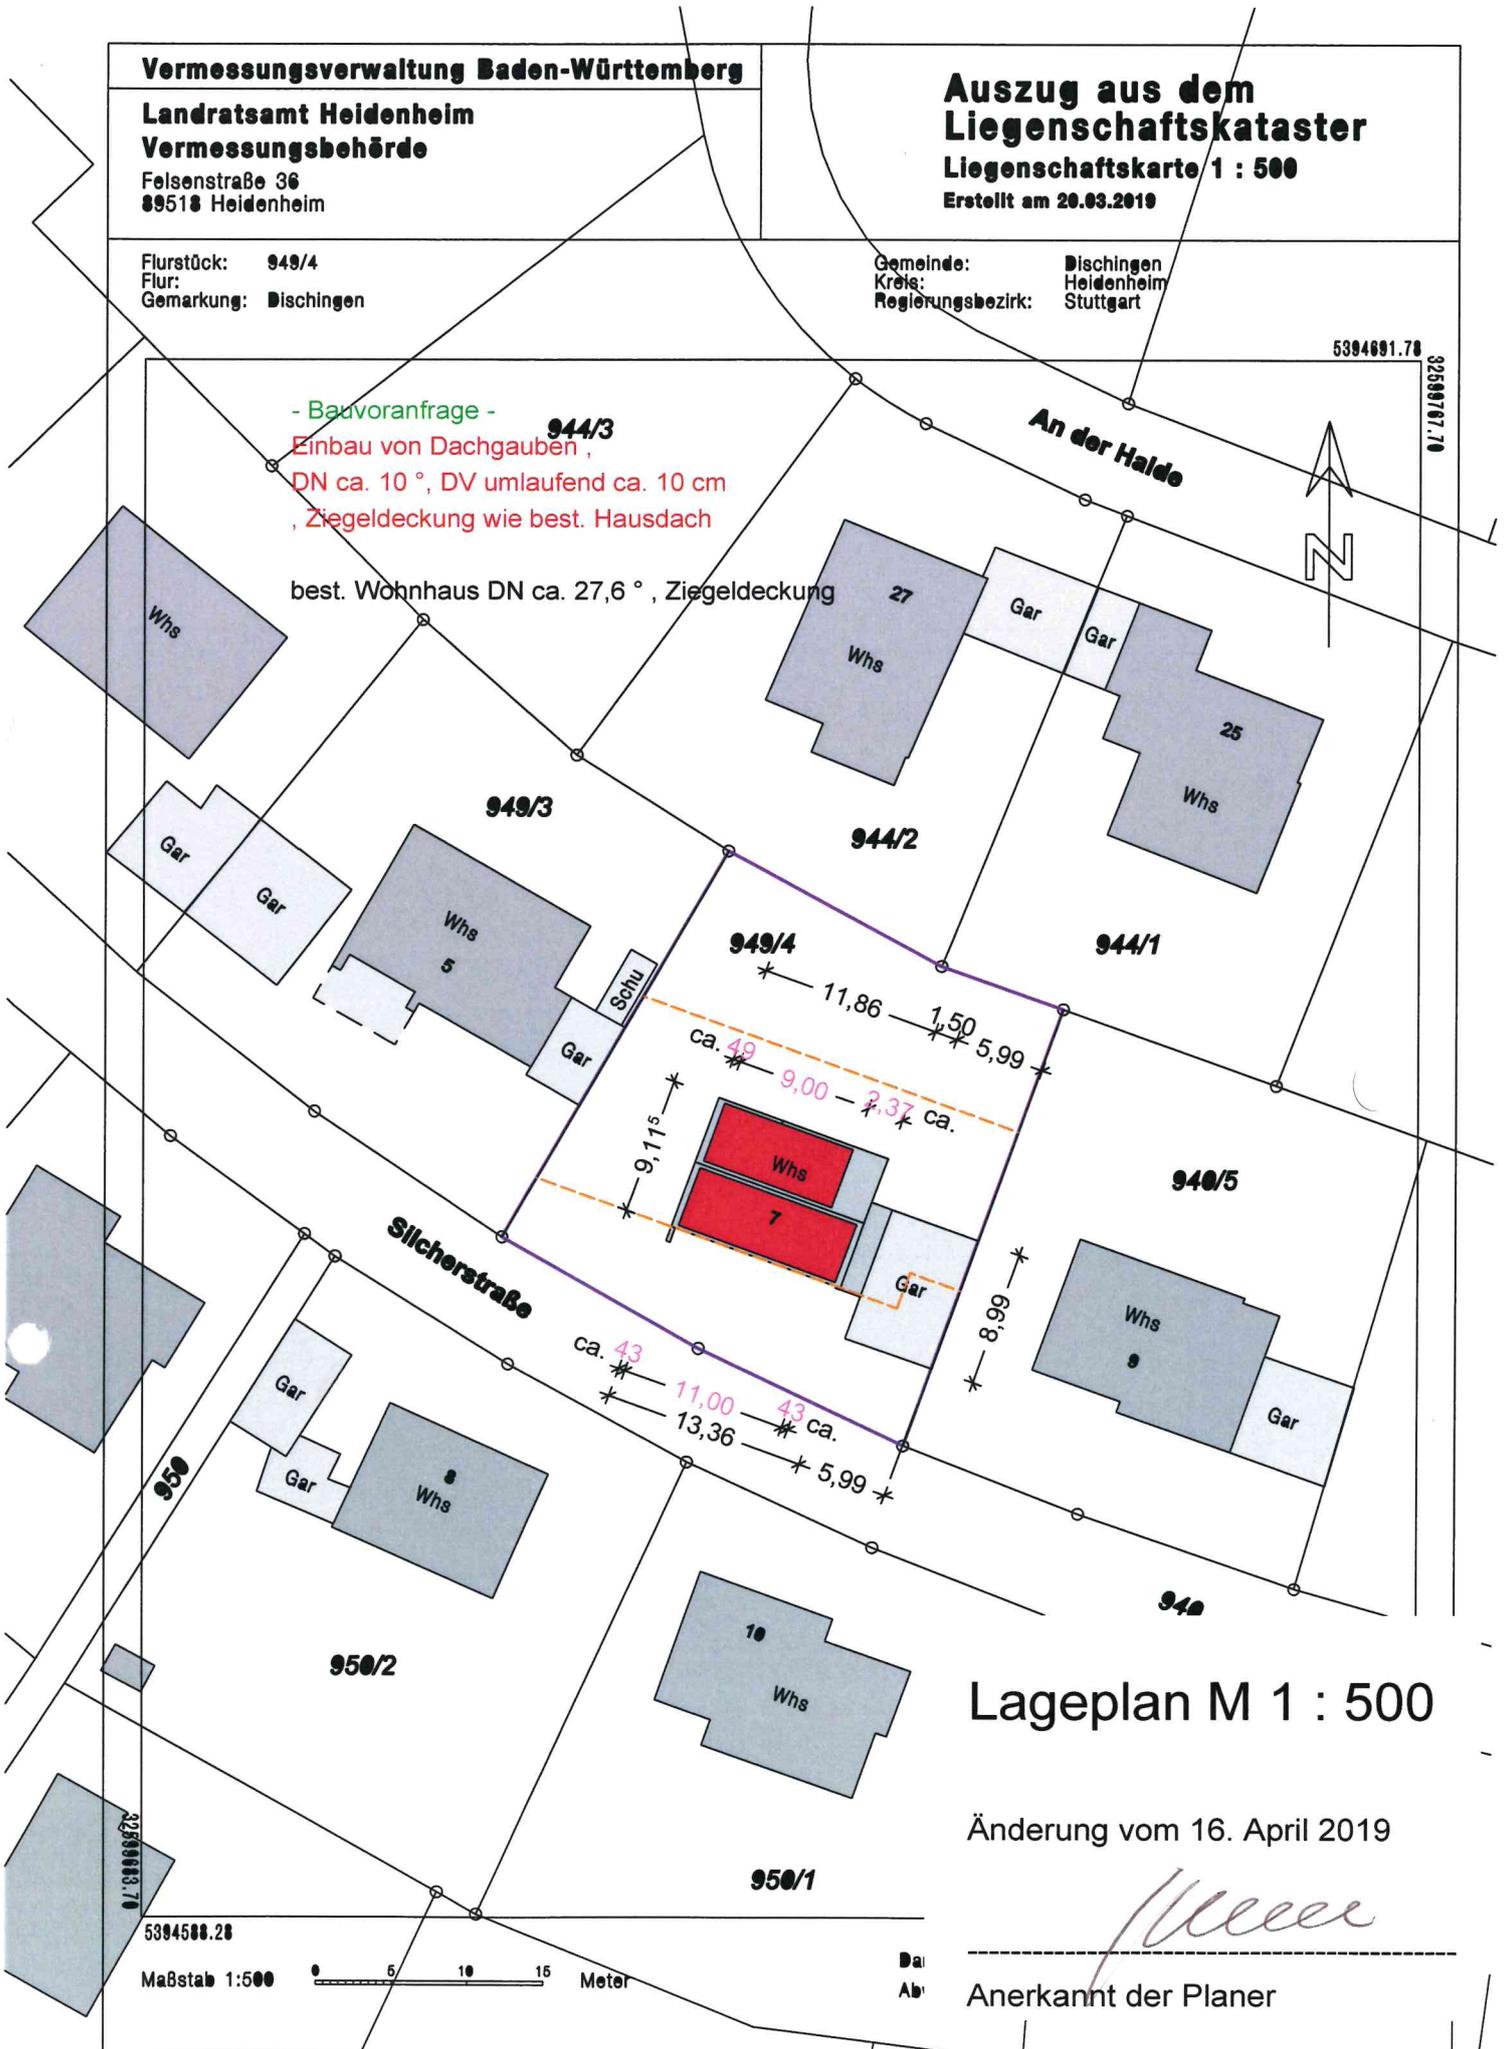

## Lageplan M 1 : 500

Änderung vom 16. April 2019

Anerkannt der Planer

Maßstab 1:500 0 5 10 15 Meter