


Heidenheim
Dischingen
Dischingen

LAGEPLAN

Zeichnerischer Teil zum Bauantrag (§ 4 LBOVVO)
Maßstab 1 : 500

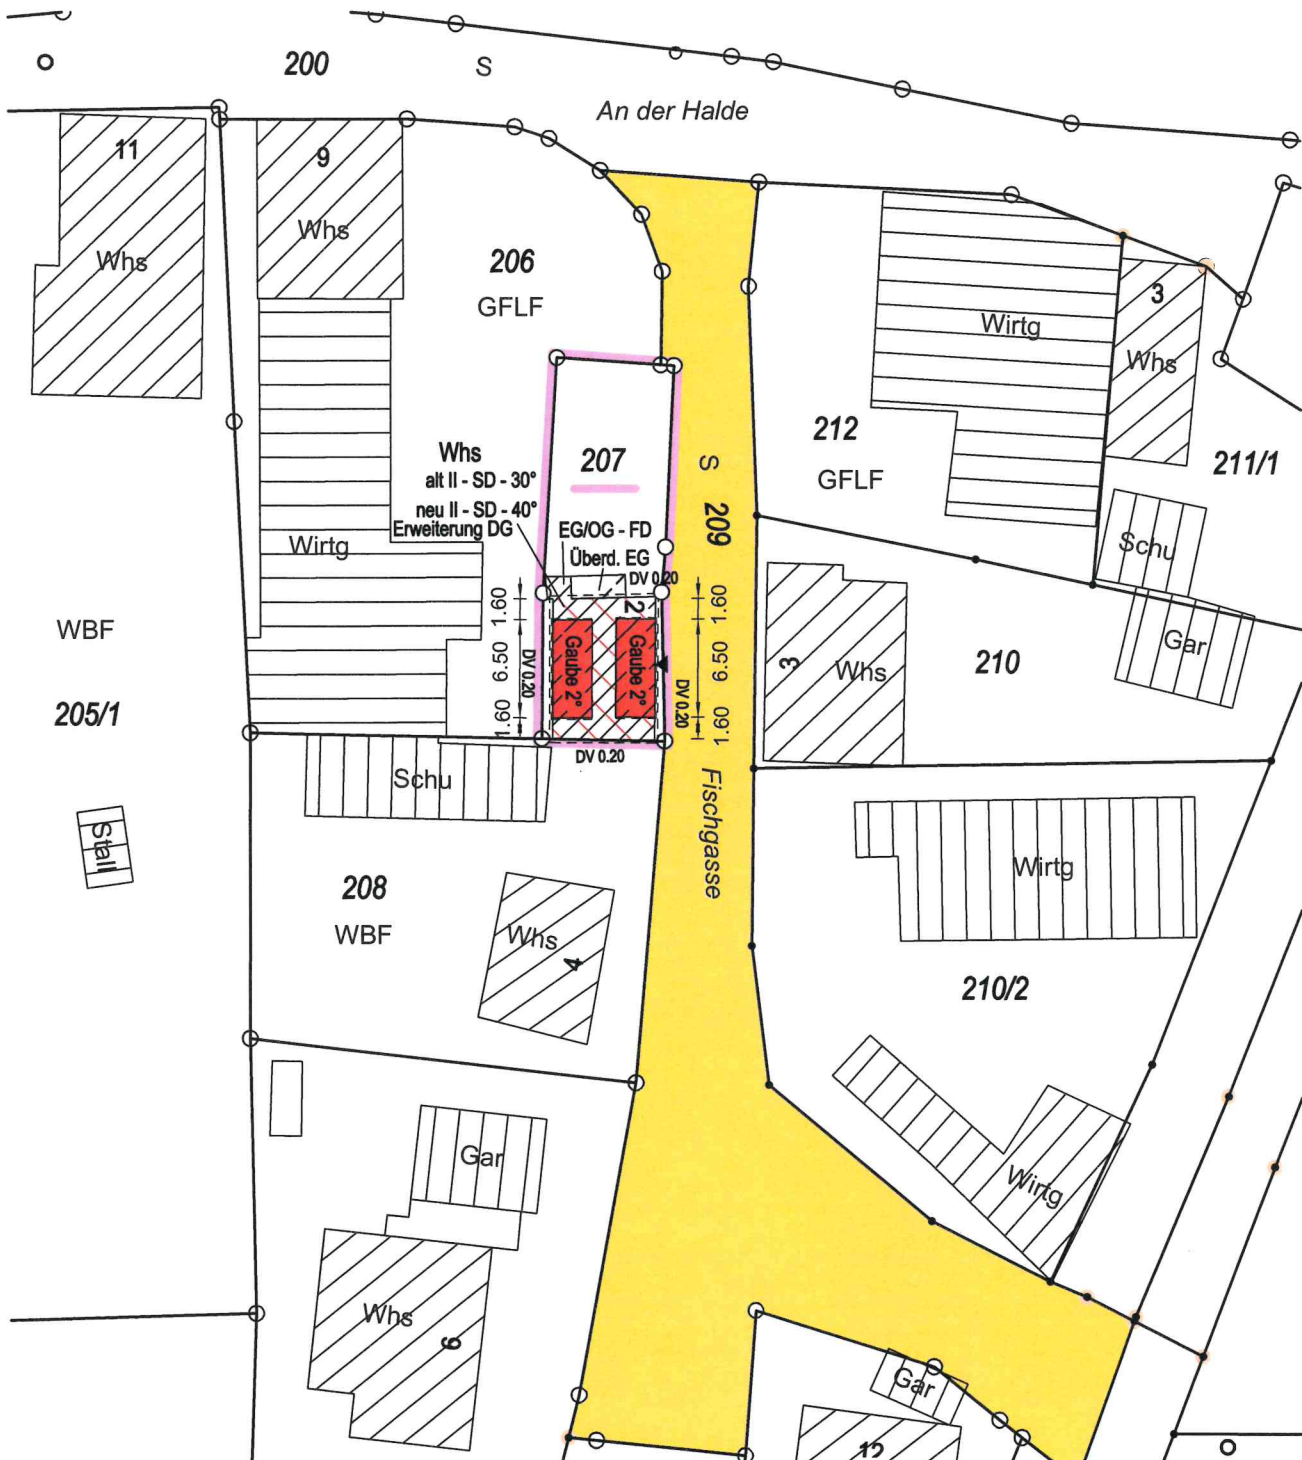

Die Lage von unterirdischen Leitungen (Kanäle, Kabel usw.) ist durch die ausführende Baufirma bei den zuständigen Behörden zu ermitteln

Auszug aus dem Liegenschaftskataster gefertigt
und nach §4 LBOVVO ausgearbeitet.

Heidenheim, den 25.09.2019



Ingenieurbüro
für Vermessung
Dipl.-Ing.(FH) Heinz Maier

Bergstraße 52, 89518 Heidenheim
Anton - Bruckner - Straße 19, 89547 Gerstetten
Tel. 07321/49737 Fax 07321/49763
maier@maier-vm.de www.maier-vm.de