


Legende

- Fließgewässer
- Gemeindegrenze
- Blattschnitte

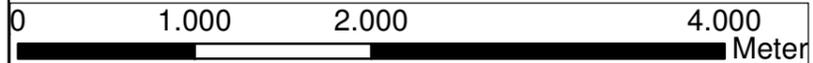

1					
2					
INDEX	ÄNDERUNG	BEARBEITER	GEZEICHNET	GEPRÜFT	DATUM

AUFTRAGGEBER
Gemeinde Dischingen
 Marktplatz 9
 89561 Dischingen



PROJEKTITTEL
Gewässerentwicklungsplan

PLANZEICHNUNG
Übersichtslageplan mit Blattschnitten

PROJEKT NR.: 17/077	MASSSTAB 1:40.000	
 Zeeb & Partner NATUR · RAUM · MENSCH Hörvelsinger Weg 6, 89081 Ulm Tel.: +49(0)731/6021304, Fax: +49(0)731/6909546 eMail: info@zeeb-planung.de	BEARBEITER EMENDÖRFER	DATUM 31.10.2019
	GEZEICHNET ULLMER	
	GEPRÜFT EMENDÖRFER	
ZEICHNUNG NR.: Ü03		