


Kreis  
Gemeinde  
Gemarkung

Heidenheim  
Dischingen  
Dischingen

# LAGEPLAN

Zeichnerischer Teil zum Bauantrag (§ 4 LBOVO)  
Maßstab 1 : 500

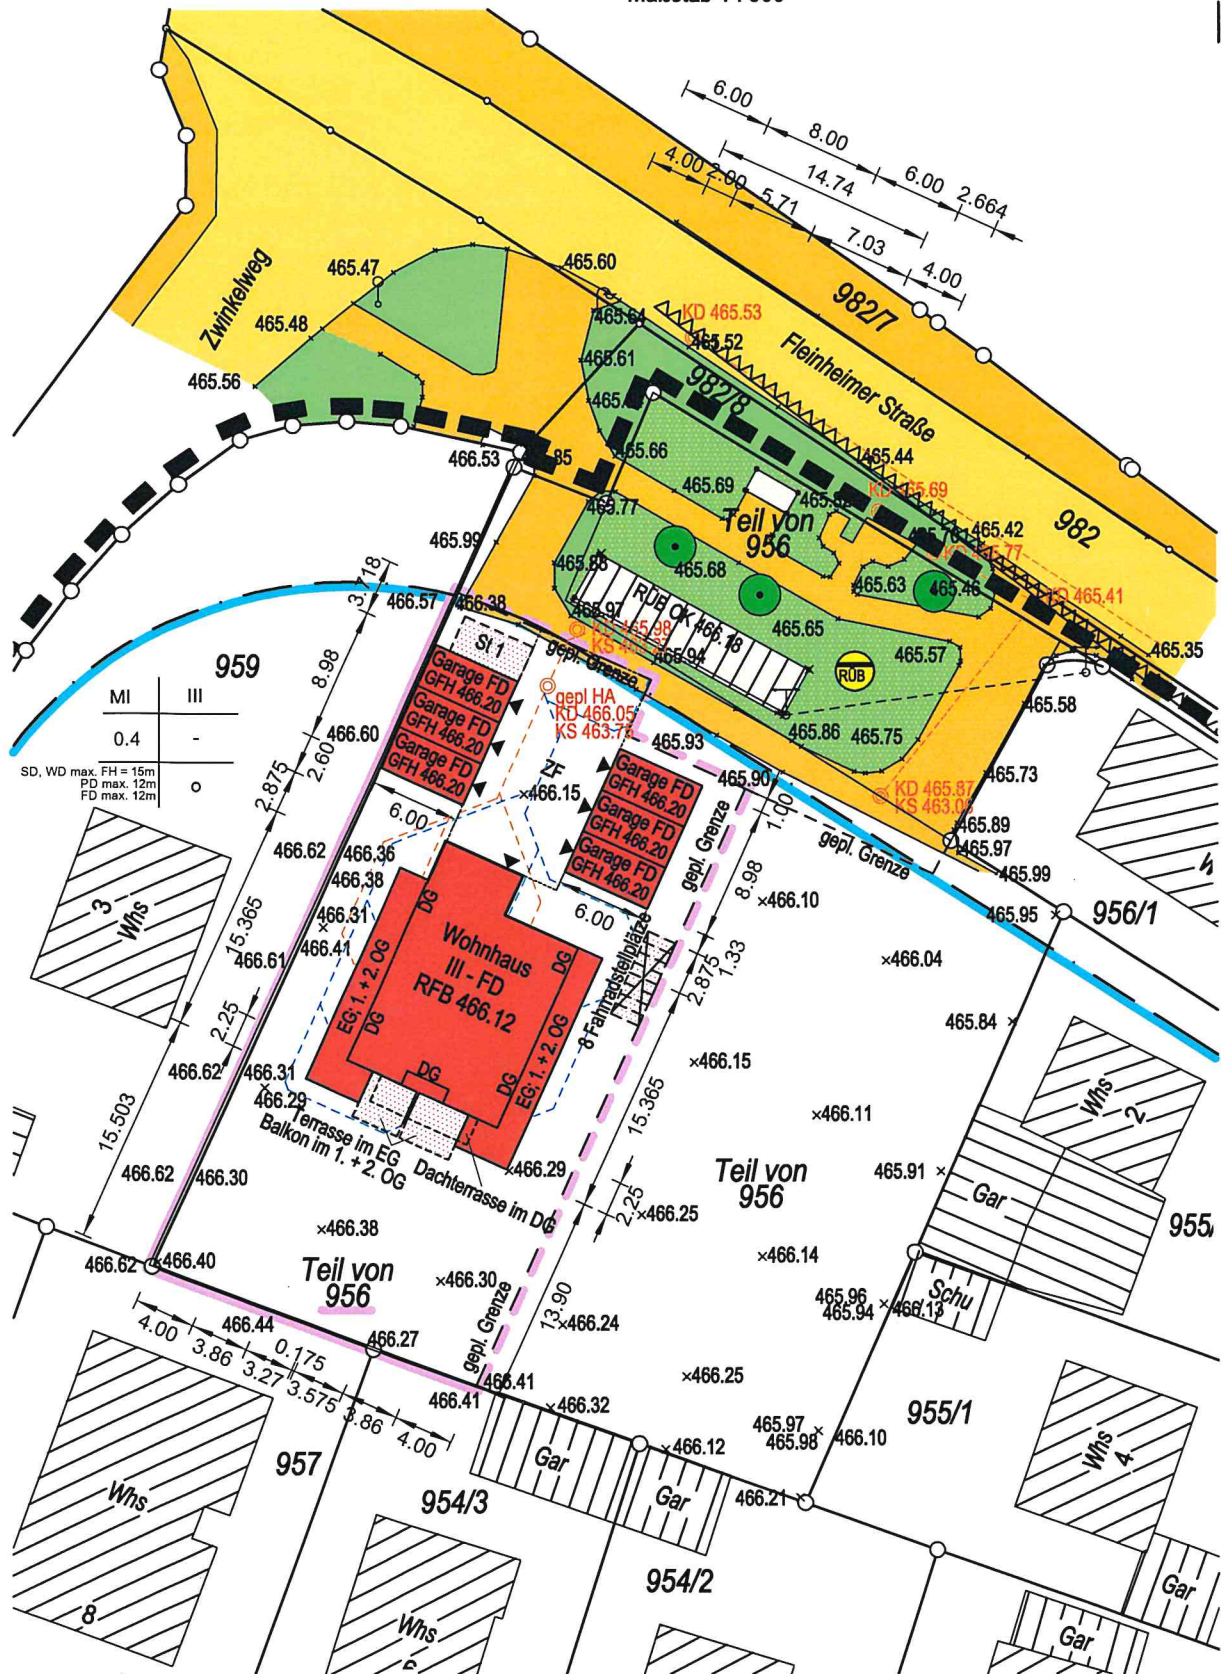

Die Lage von unterirdischen Leitungen (Kanäle, Kabel usw.) ist durch die ausführende Baufirma bei den zuständigen Behörden zu ermitteln

Auszug aus dem Liegenschaftskataster gefertigt und nach § 4 LBOVO ausgearbeitet.

Heidenheim, den 21.01.2019



**Ingenieurbüro  
für Vermessung**  
Dipl.-Ing.(FH) Heinz Maier

Bergstraße 52, 89518 Heidenheim  
Anton - Bruckner - Straße 19, 89547 Gerstetten  
Tel. 07321/49737 Fax 07321/49763  
maier@maier-vm.de www.maier-vm.de