


Kreis  
Gemeinde  
Gemarkung

Heidenheim  
Dischingen  
Dischingen

# Deckblatt LAGEPLAN

Zeichnerischer Teil zum Bauantrag (§ 4 LBOVVO)  
Maßstab 1 : 500

Deckblatt  
12.12.2019

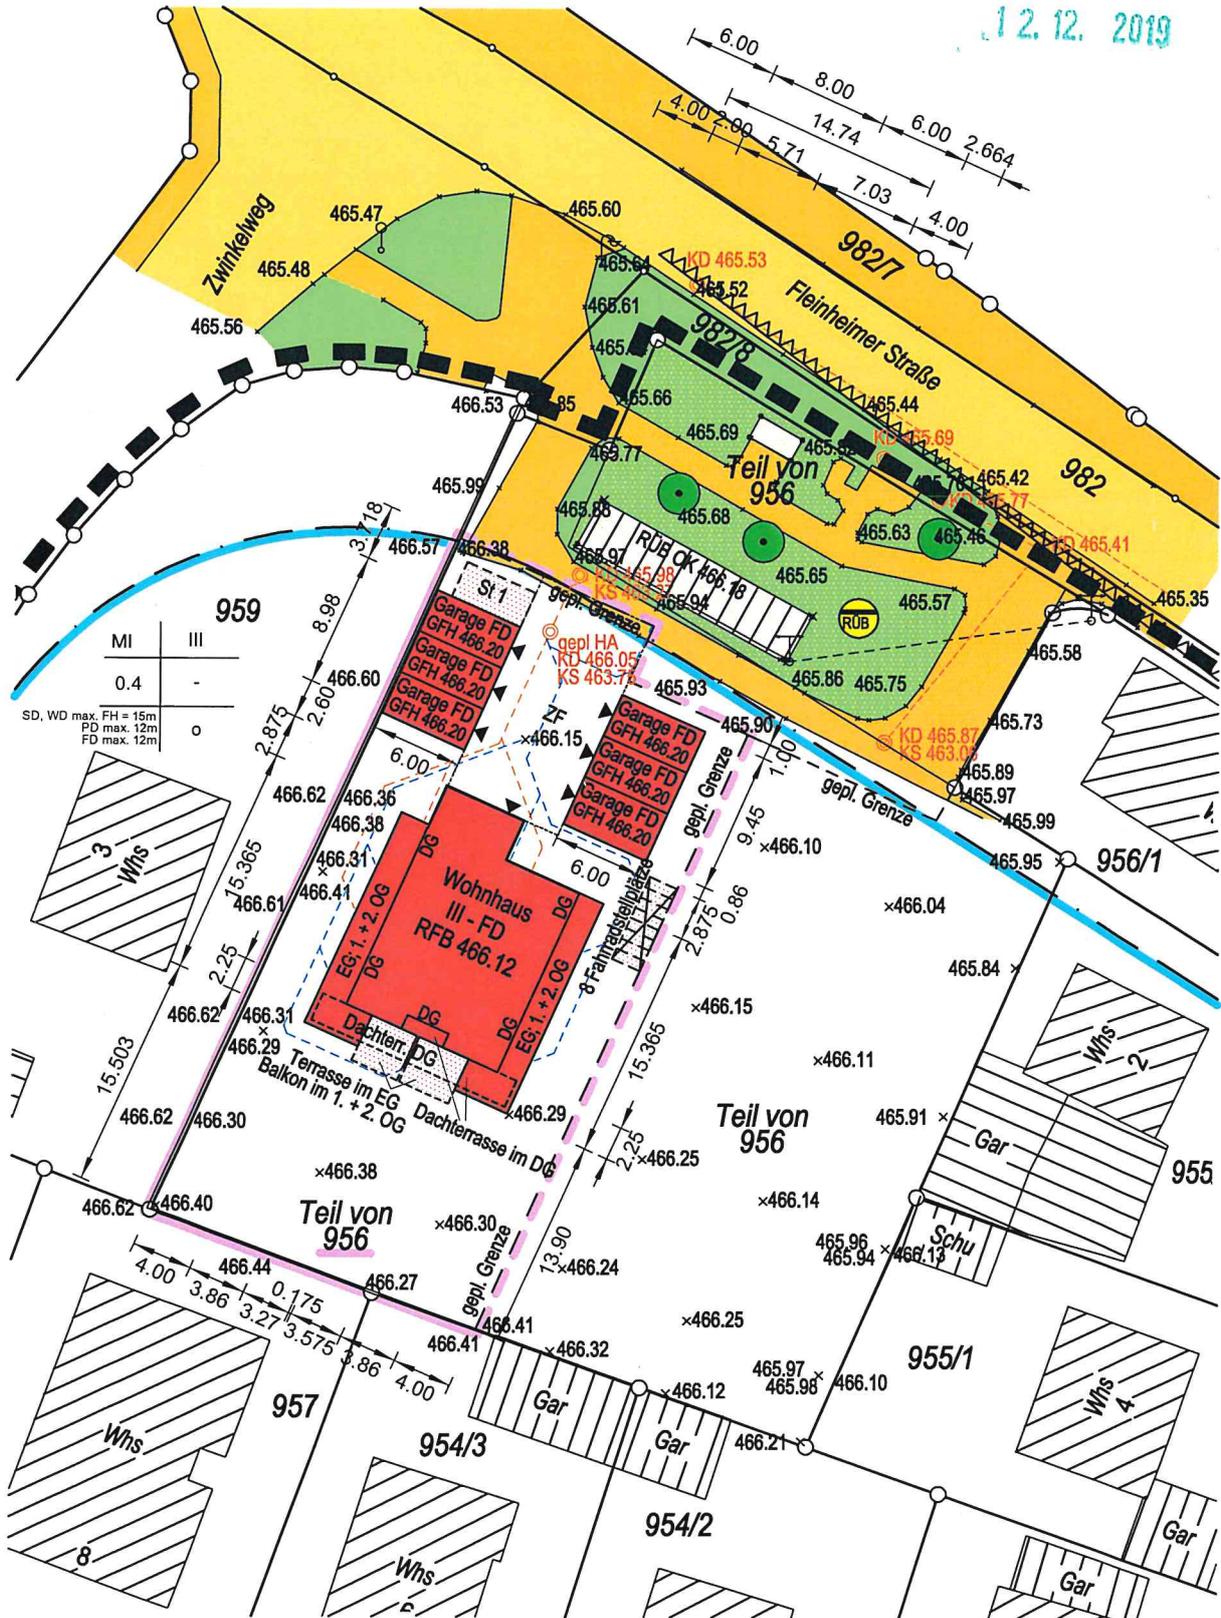

Die Lage von unterirdischen Leitungen (Kanäle, Kabel usw.) ist durch die ausführende Baufirma bei den zuständigen Behörden zu ermitteln

Auszug aus dem Liegenschaftskataster gefertigt und nach §4 LBOVVO ausgearbeitet.

Heidenheim, den 04.12.2019



**Ingenieurbüro  
für Vermessung**  
Dipl.-Ing.(FH) Heinz Maier

Bergstraße 52, 89518 Heidenheim  
Anton - Brückner - Straße 19, 89547 Gerstetten  
Tel. 07321/49737 Fax 07321/49763  
maier@maier-vm.de www.maier-vm.de