


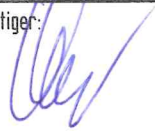


TEKTUR zum genehmigten Bauplan Nr. B04-0204 vom 08.09.04

Titel: Anbau einer Unterstelle/Überdachung		Planfertiger: 
 LANDBAU INGENIEURBÜRO Ernst Schwarz + Partner 86609 Donauwörth T: 0906-7057570 F: -7057577		LAGEPLAN Flur-Nr.: 242, Egling
Bauherr: Urban Josef + Markus GbR Freibergstr. 16 89561 Dischingen/Eglingen Tel. 07327/5246 oder 0173/9566986		Bauherr: 
Rechtshinweis: Urheber- und Schutzrechtinhaber Plan-Nr.: 150- Maßstab - 1:1000 gez.: s.Mo Datum: 22.10.2007		



Deckblatt

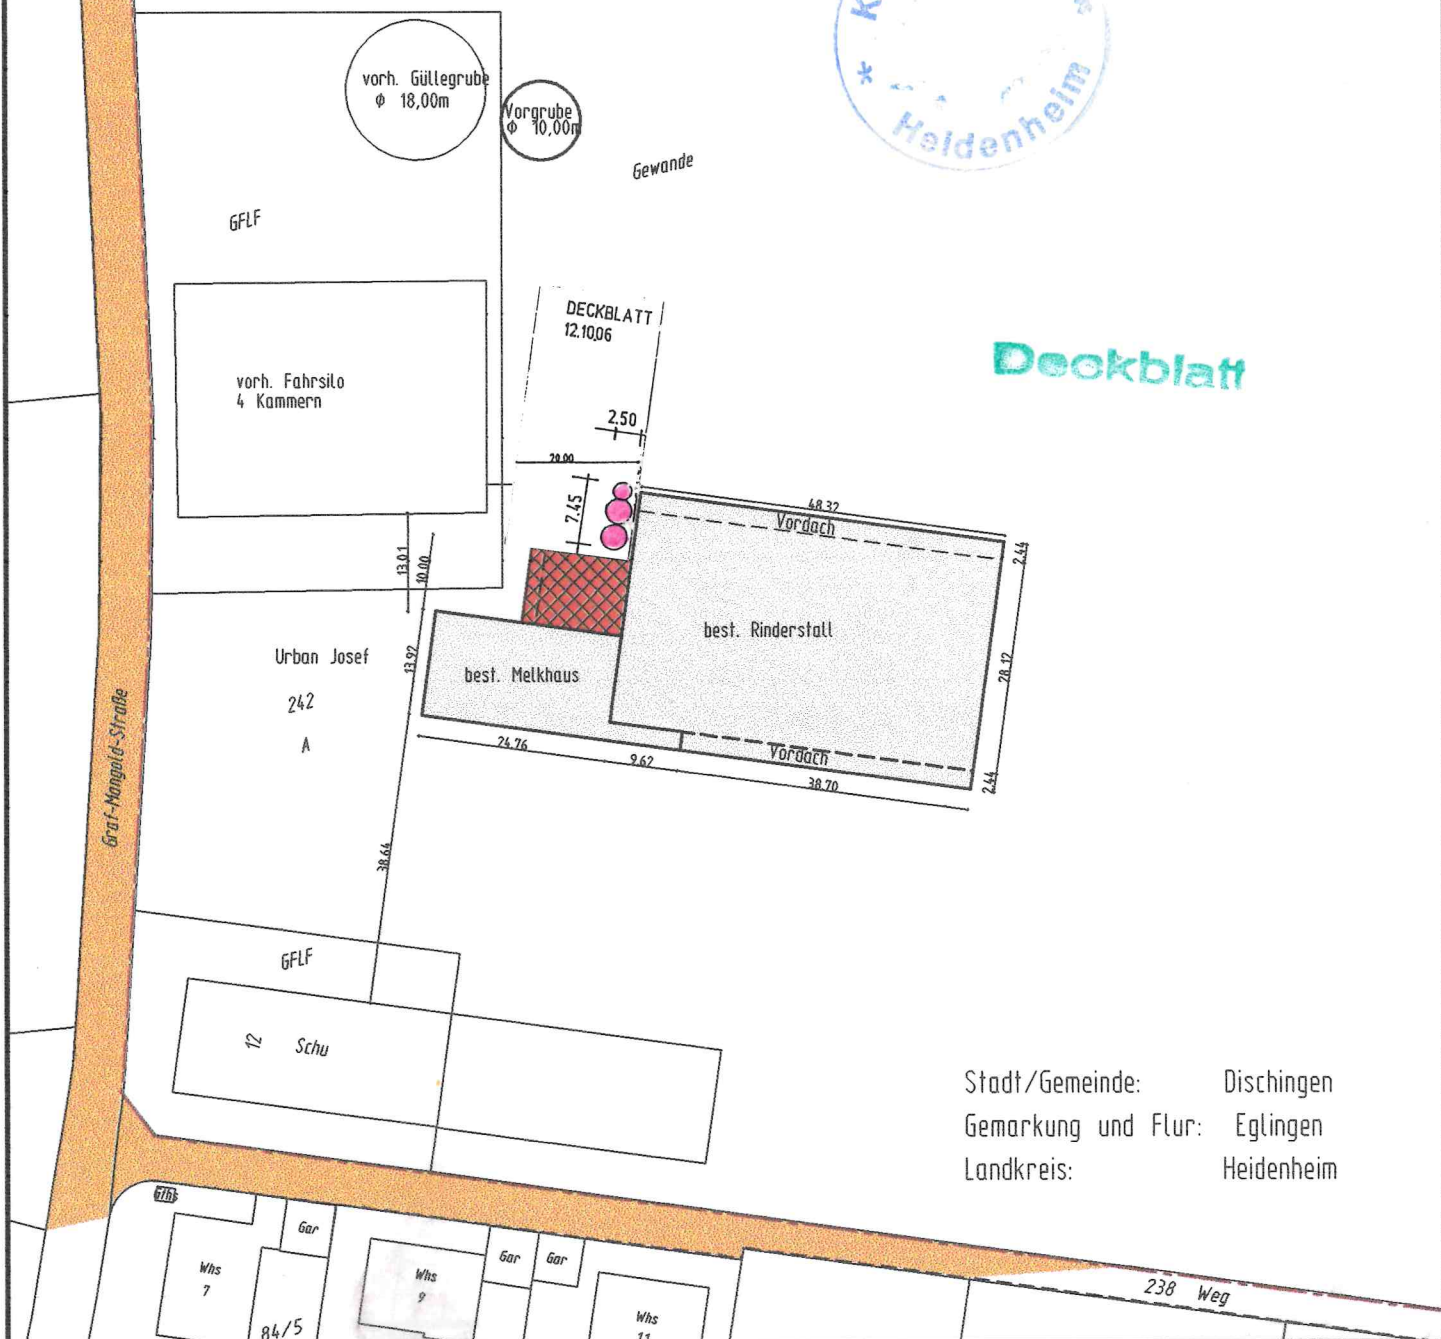

Stadt/Gemeinde: Dischingen
 Gemarkung und Flur: Eglingen
 Landkreis: Heidenheim