


Kreis: Heidenheim
Gemeinde: Dischingen
Gemarkung: Eglingen
Flur:

LAGEPLAN

zeichnerischer Teil zum Bauantrag
 (§4 LBOVV)

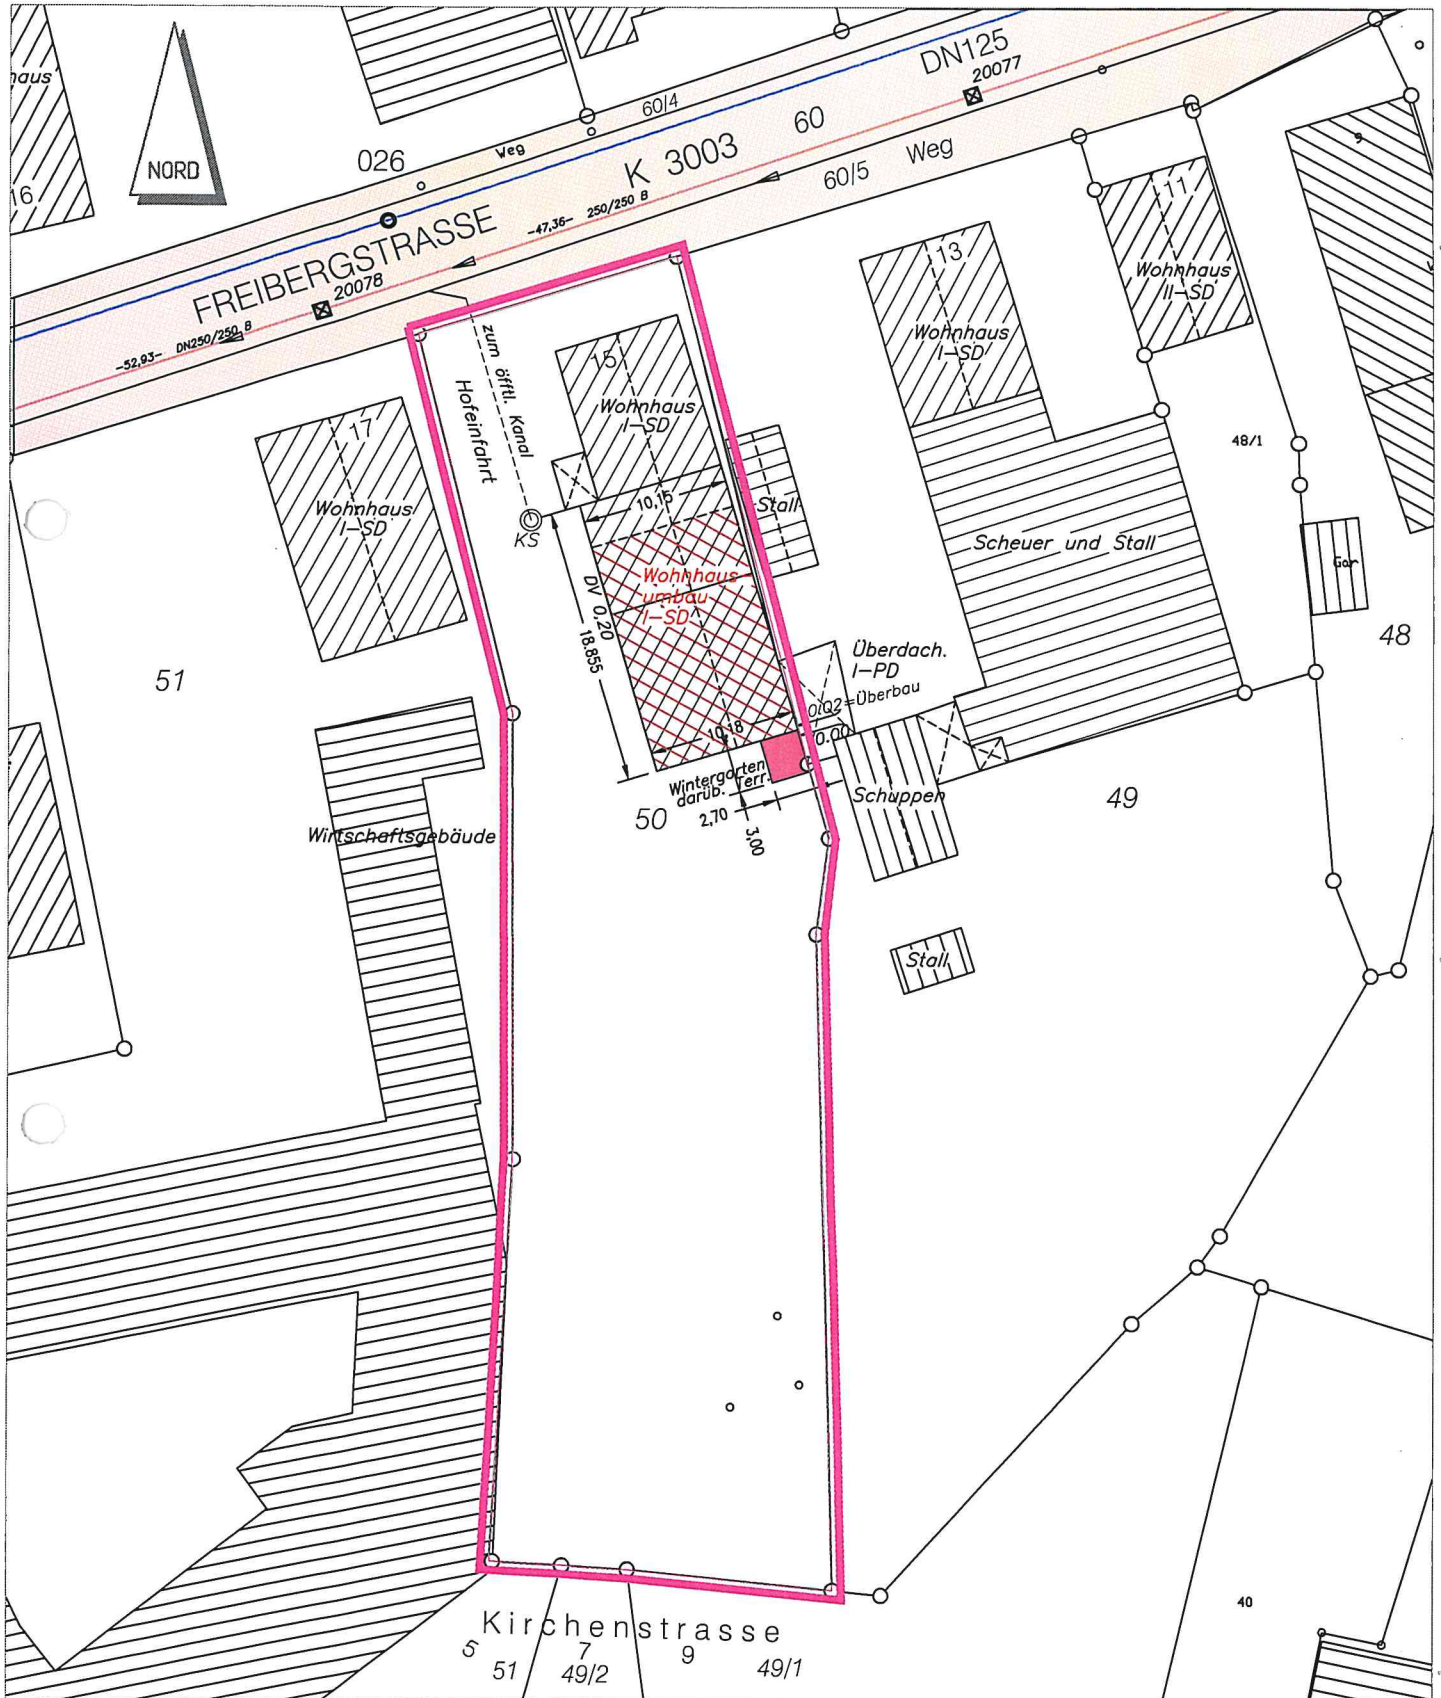

Maßstab 1:500

Unterirdische Leitungen sind durch die Baufirma
bei den zuständigen Behörden zu ermitteln!

Auszug aus dem Liegenschaftskataster
gefertigt und nach §4 LBOVV ausgearbeitet:
Der Sachverständige: *fuk* Datum: 23.10.2020