

Vermessungsverwaltung Baden-Württemberg

Landratsamt Heidenheim

Vermessungsbehörde

Felsenstraße 36  
89518 Heidenheim

# Auszug aus dem Liegenschaftskataster


Liegenschaftskarte 1 : 500

Erstellt am 20.06.2020

Flurstück: 1676/1  
Flur: 1676  
Gemarkung: Dischingen

Gemeinde: Dischingen  
Kreis: Heidenheim  
Regierungsbezirk: Stuttgart

## Lageplanskizze Abbruch

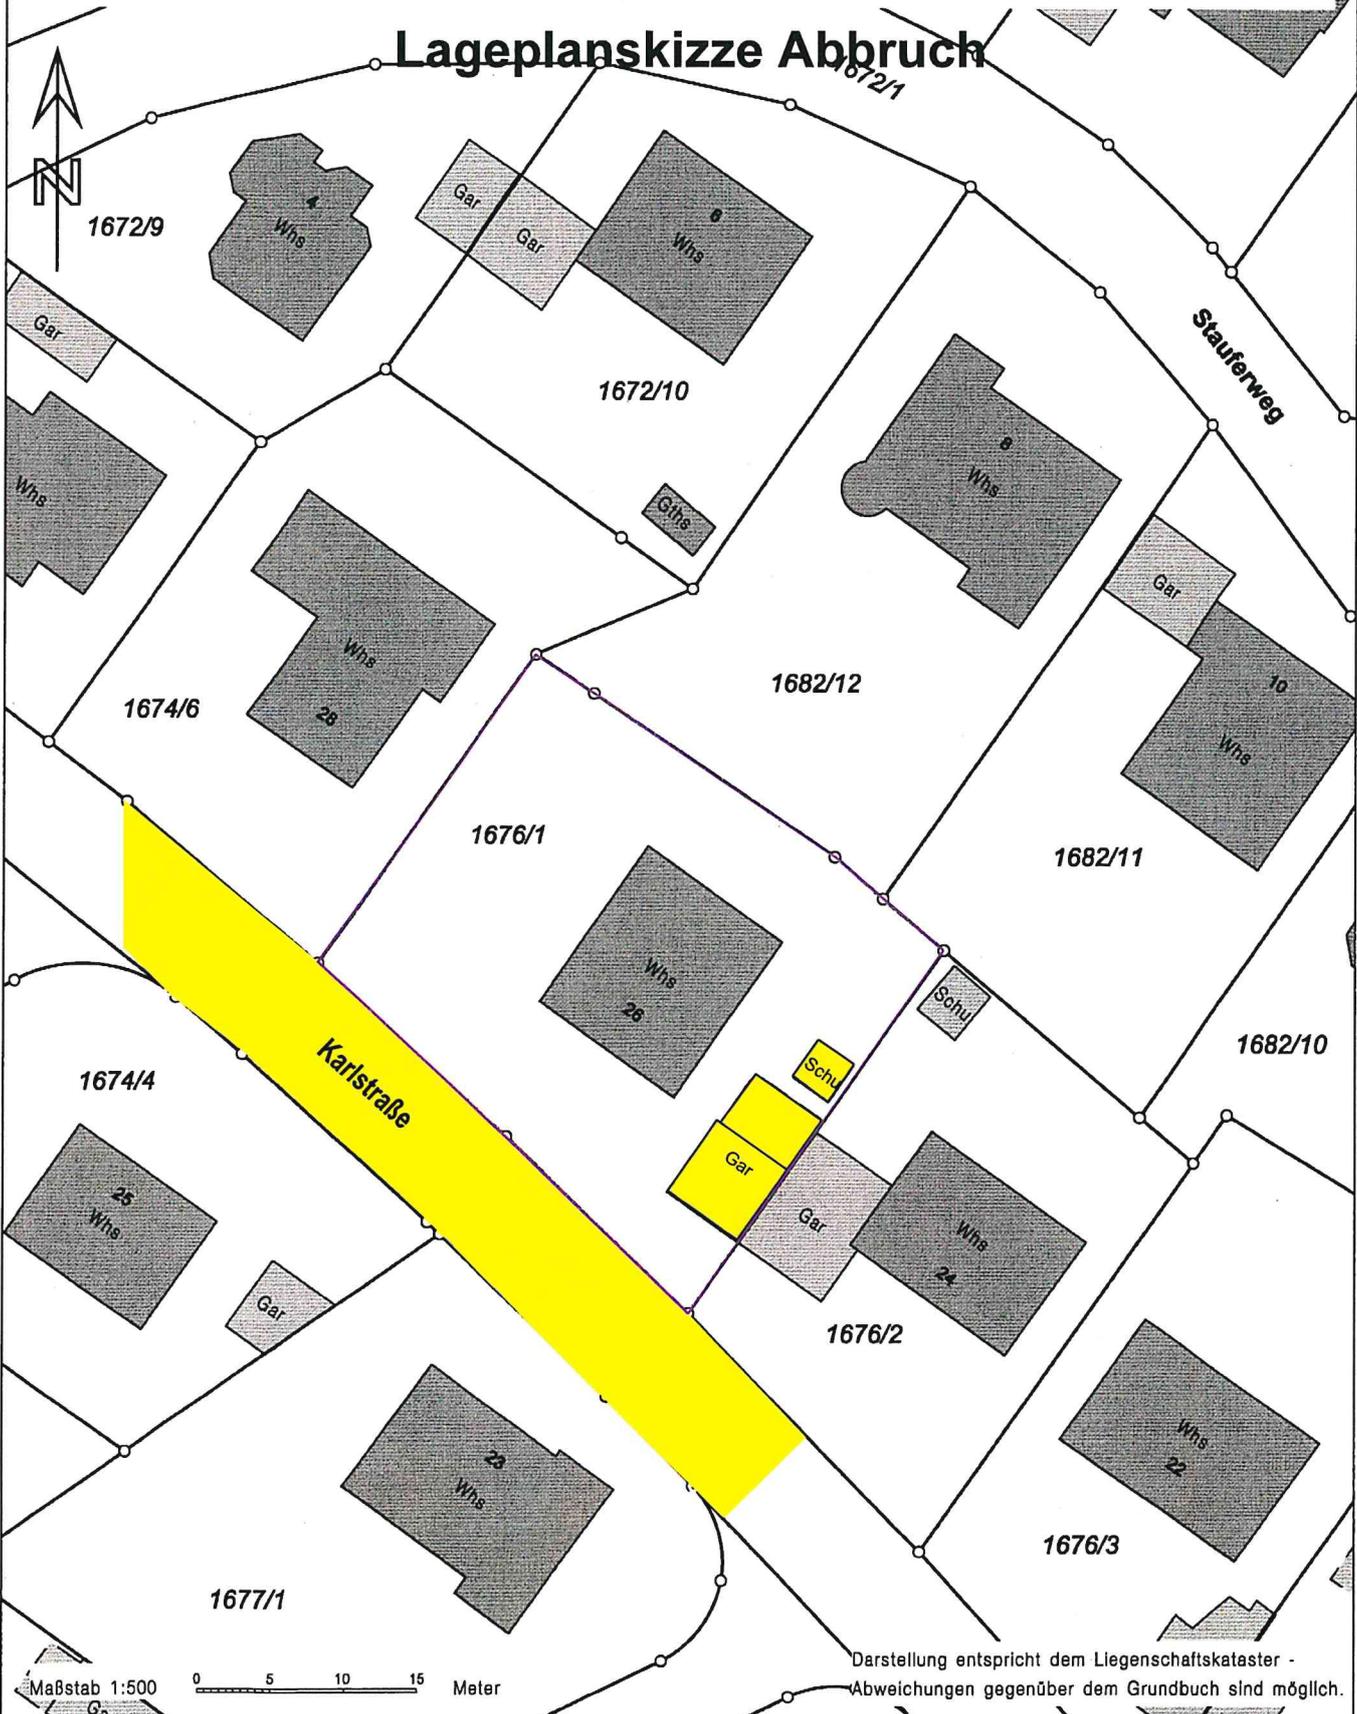

Maßstab 1:500

0 5 10 15 Meter

Darstellung entspricht dem Liegenschaftskataster -  
Abweichungen gegenüber dem Grundbuch sind möglich.

Vermessungsverwaltung Baden-Württemberg

Landratsamt Heidenheim  
Vermessungsbehörde

Felsenstraße 36  
89518 Heidenheim

# Auszug aus dem Liegenschaftskataster


Liegenschaftskarte 1 : 500

Erstellt am 20.06.2020

Flurstück: 1676/1  
Flur: 1676  
Gemarkung: Dischingen

Gemeinde: Dischingen  
Kreis: Heidenheim  
Regierungsbezirk: Stuttgart

## Lageplan

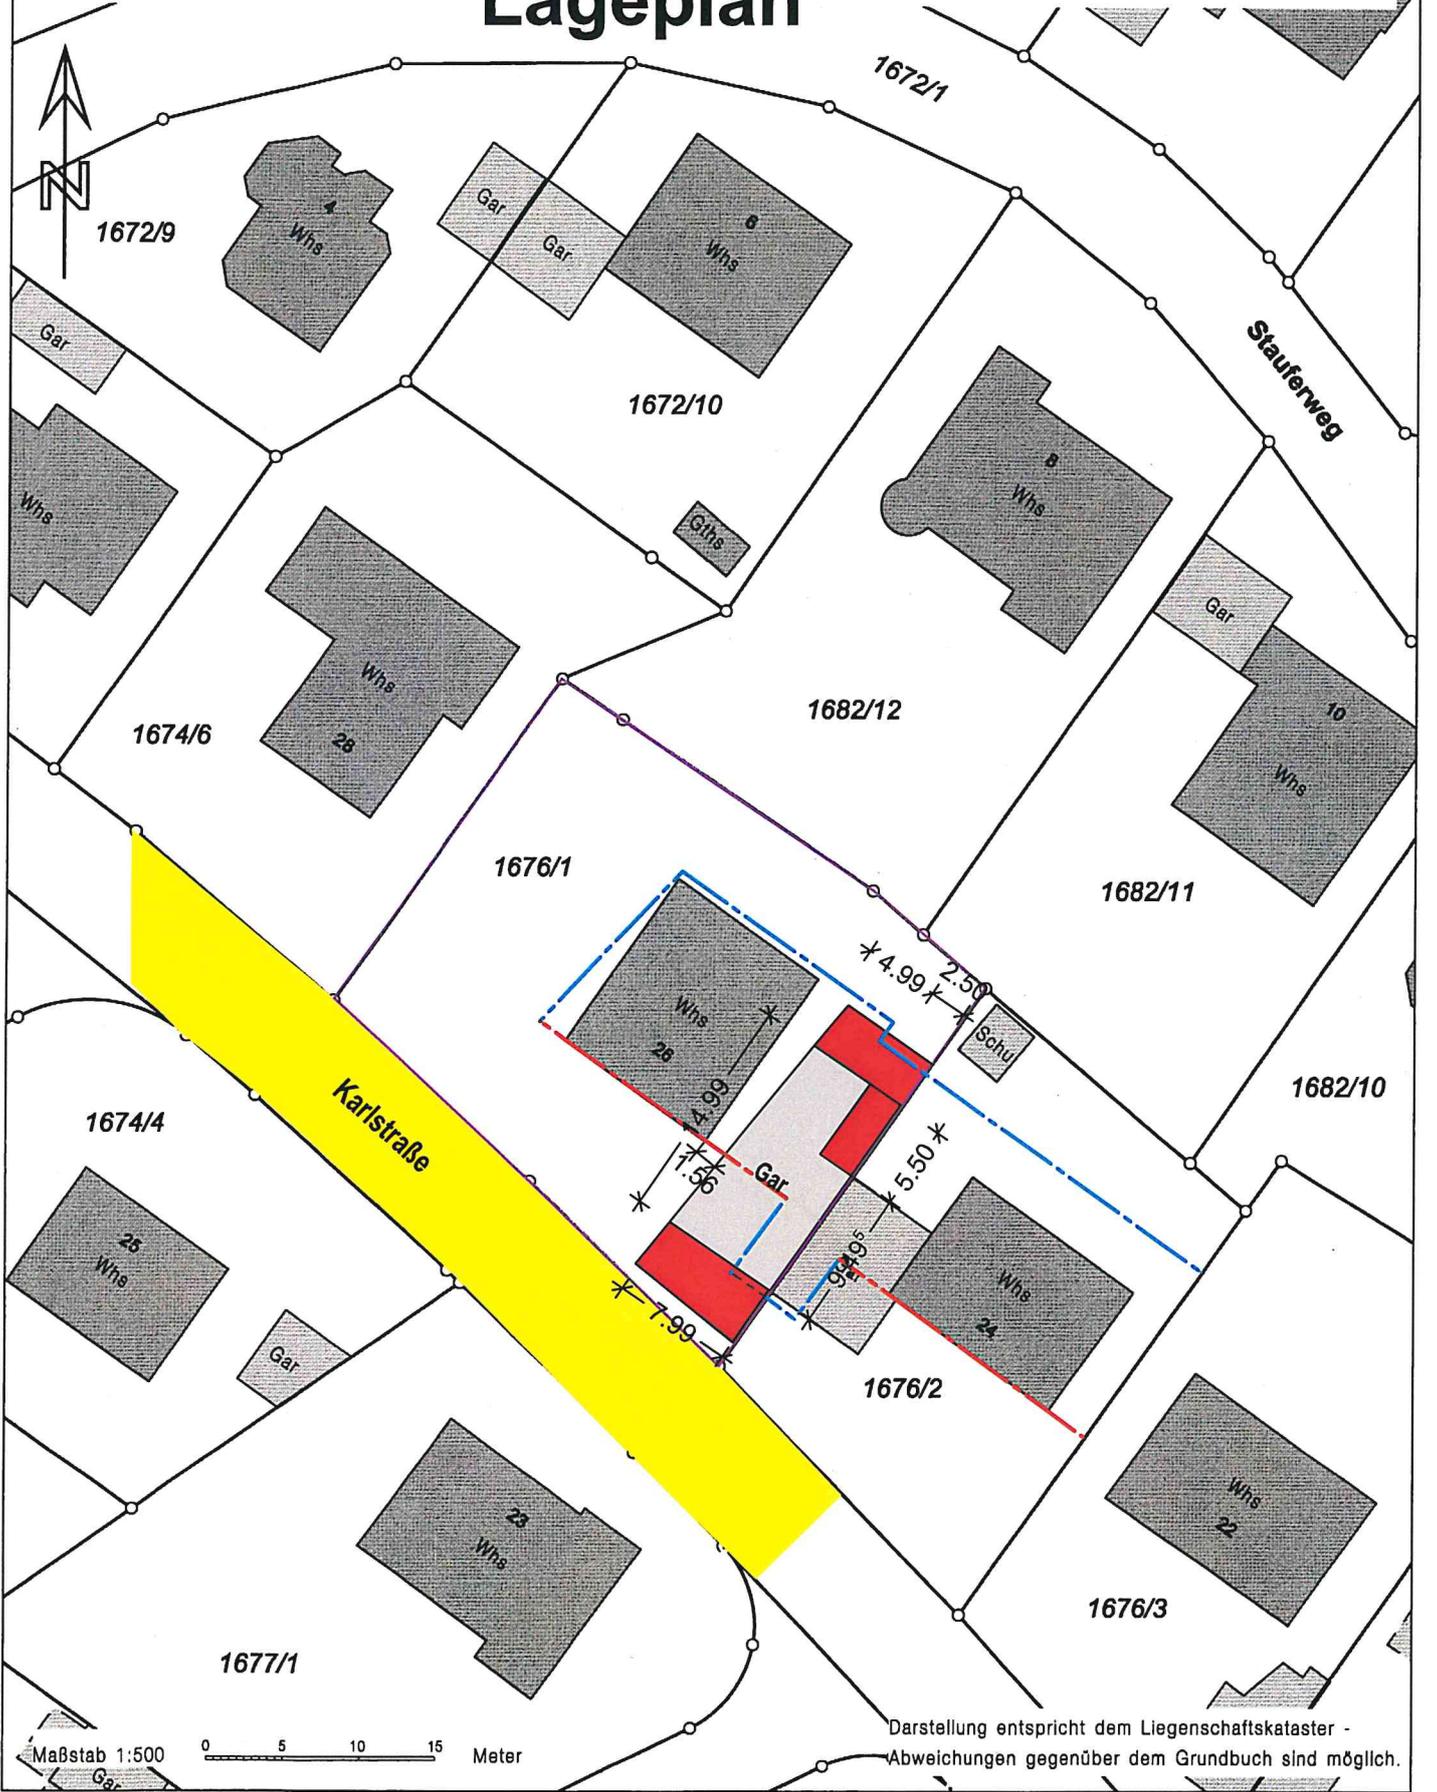

Darstellung entspricht dem Liegenschaftskataster -  
Abweichungen gegenüber dem Grundbuch sind möglich.

Maßstab 1:500  
0 5 10 15 Meter