



Ingenieurbüro Kolb · Zoppelinstraße 10 · 89555 Steinheim am Albuch · Telefon 07329/9203-0 · Fax 07329/9203-29 · E-Mail info@ingenieurbuero-kolb.de

Legende:

- Asphalt-/Betonfläche
- Schotterfläche
- Rasenfläche
- Wasserfläche
- Böschung
- Mauer
- Mauer - Entfallend

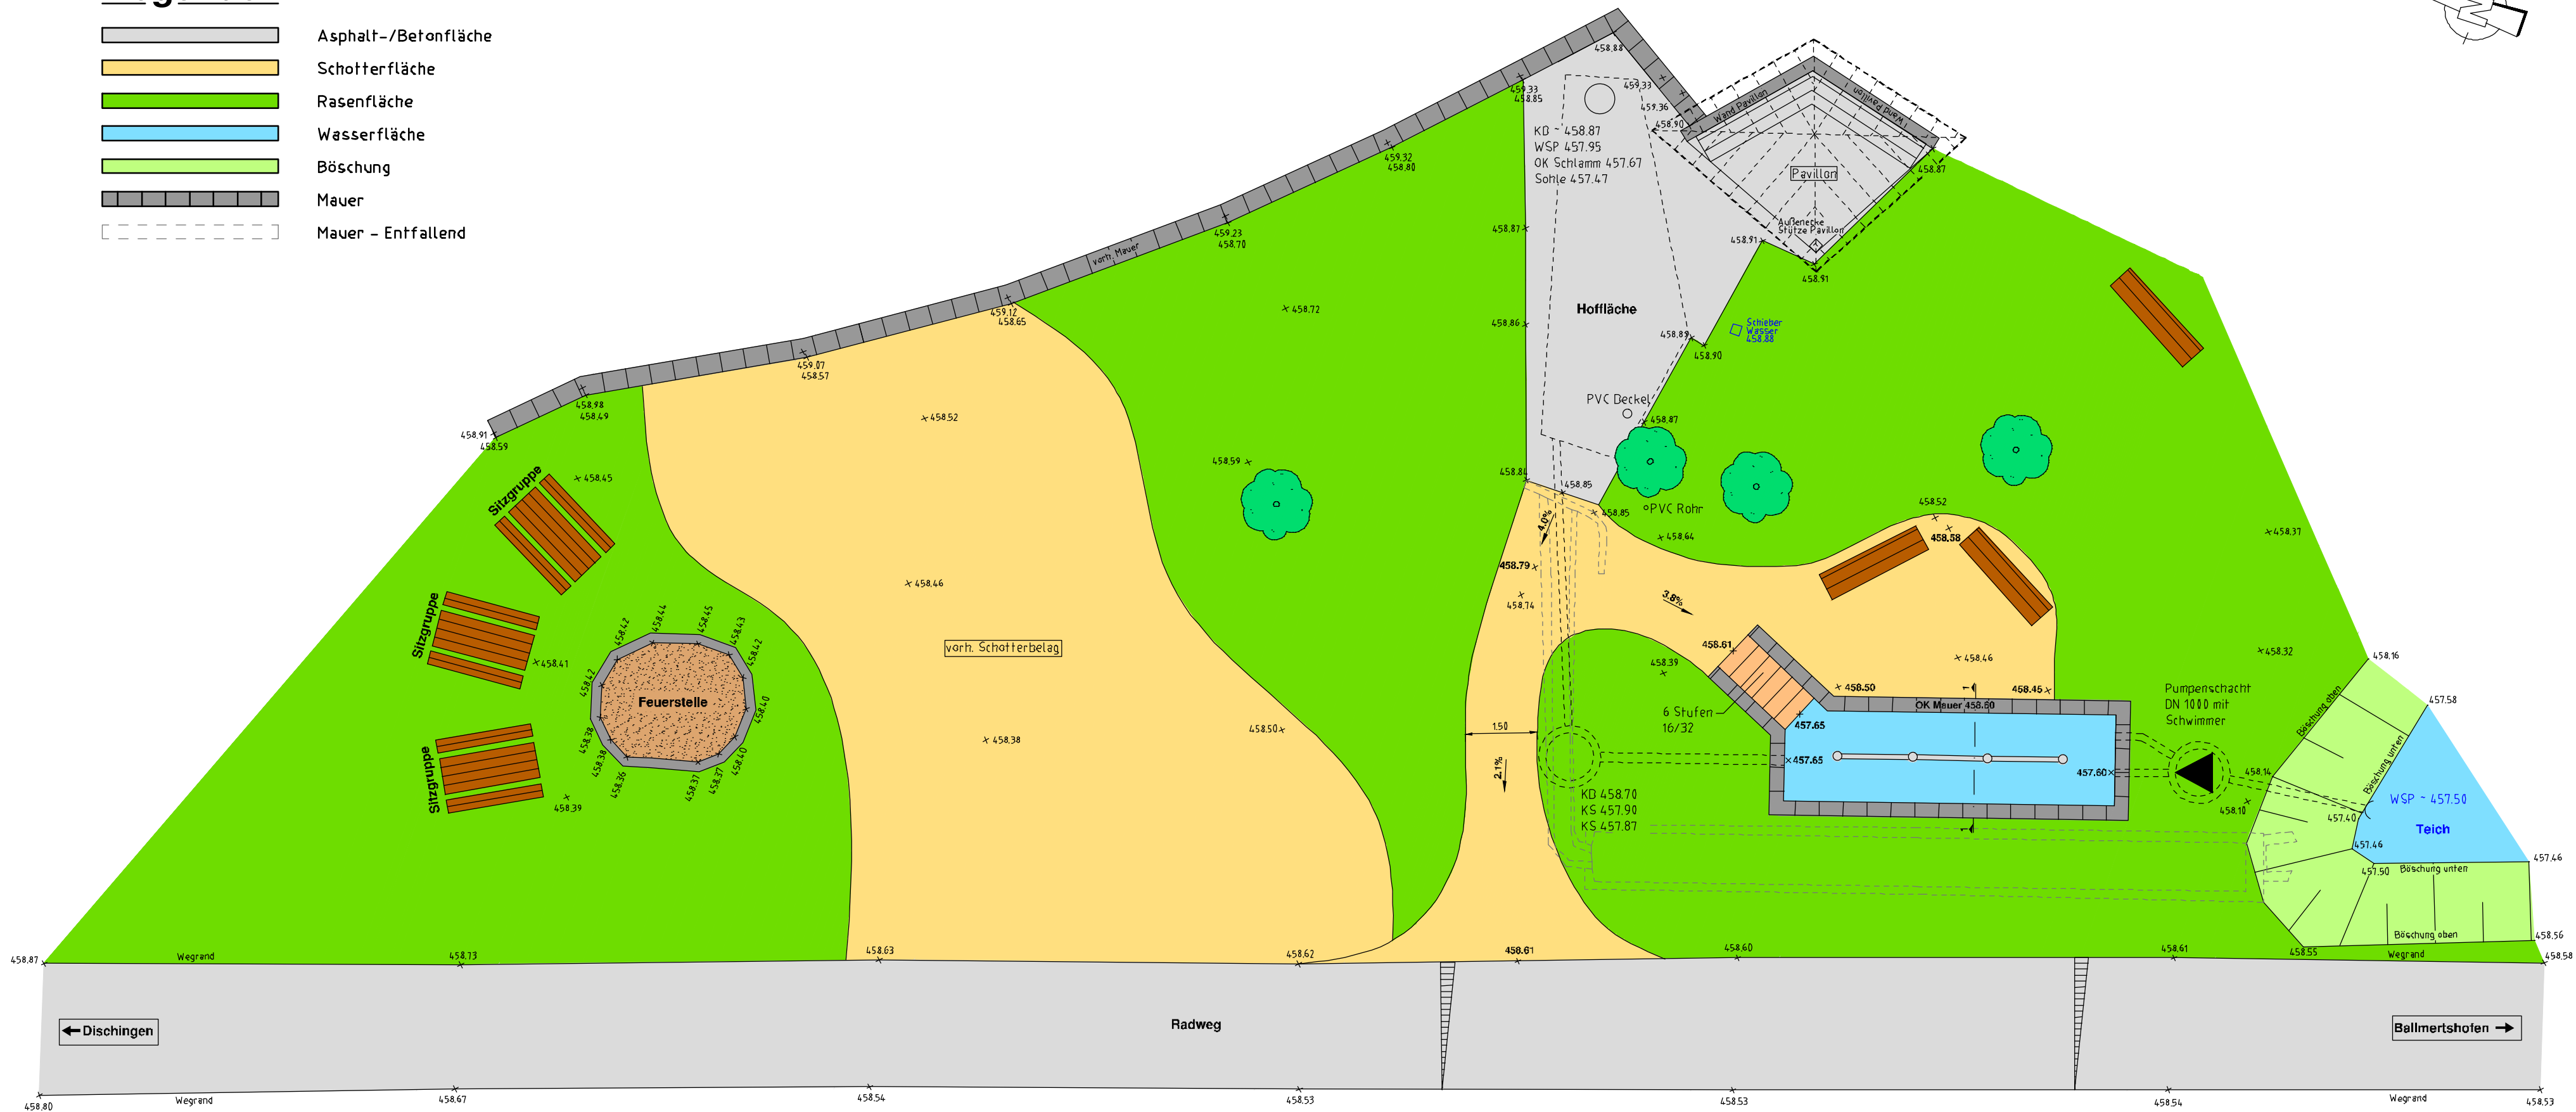

Schnitt 1-1

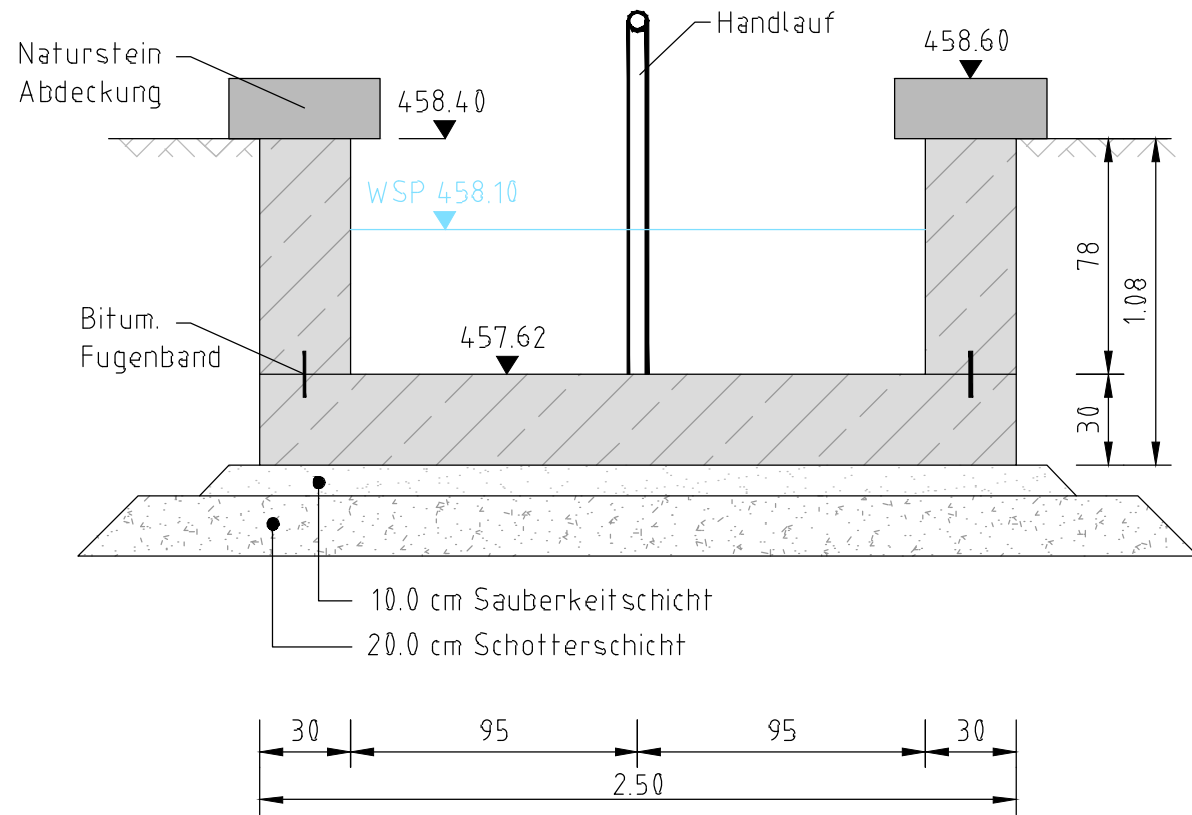


Maßstab  
1 : 25

Index	Datum	Ergänzung bzw. Änderung	gezeichnet	geprüft
-------	-------	-------------------------	------------	---------



Zoppelinstraße 10  
89555 Steinheim am Albuch  
Telefon (0 73 29) 92 03-0  
Telefax (0 73 29) 92 03-29  
E-Mail info@ingenieurbuero-kolb.de  
Internet www.ingenieurbuero-kolb.de

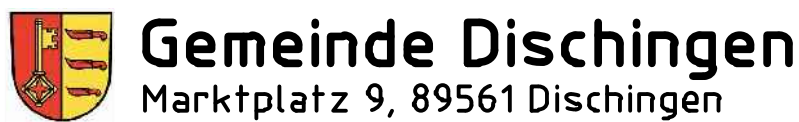

Sanierung der Kneipanlage  
in Ballmertshofen

- Entwurfsplanung -

Lageplan

Aufgestellt:  
Steinheim, den 14.11.2018  
Ingenieurbüro Helmut Kolb

Anerkannt:  
Dischingen, den

Anlage :

	Datum	Name
bearb.	14.11.18	Kolb
gez.	14.11.18	Schmid
gepr.	14.11.18	Kolb

Maßstab :

1 : 100

Auftrags-Nr. :  
18 1458

Zeichnungs-Nr. :

Zeichnungsgröße: 781-297

F:\Projekte Dischingen\18-1458 Sanierung Kneipanlage Ballmertshofen\04-Plane\1a\_Planung ab\_Entwurf\DS181458-E-LP100 Kneipanlage Lageplan.dwg