


Lageplan

Bauherr:

Grundstück:
Schloßstraße Fl. Nr. : 37
89561 Dischingen

Flurstück: 37
Flur:
Gemarkung: Dischingen

Gemeinde: Dischingen
Kreis: Heidenheim
Regierungsbezirk: Stuttgart

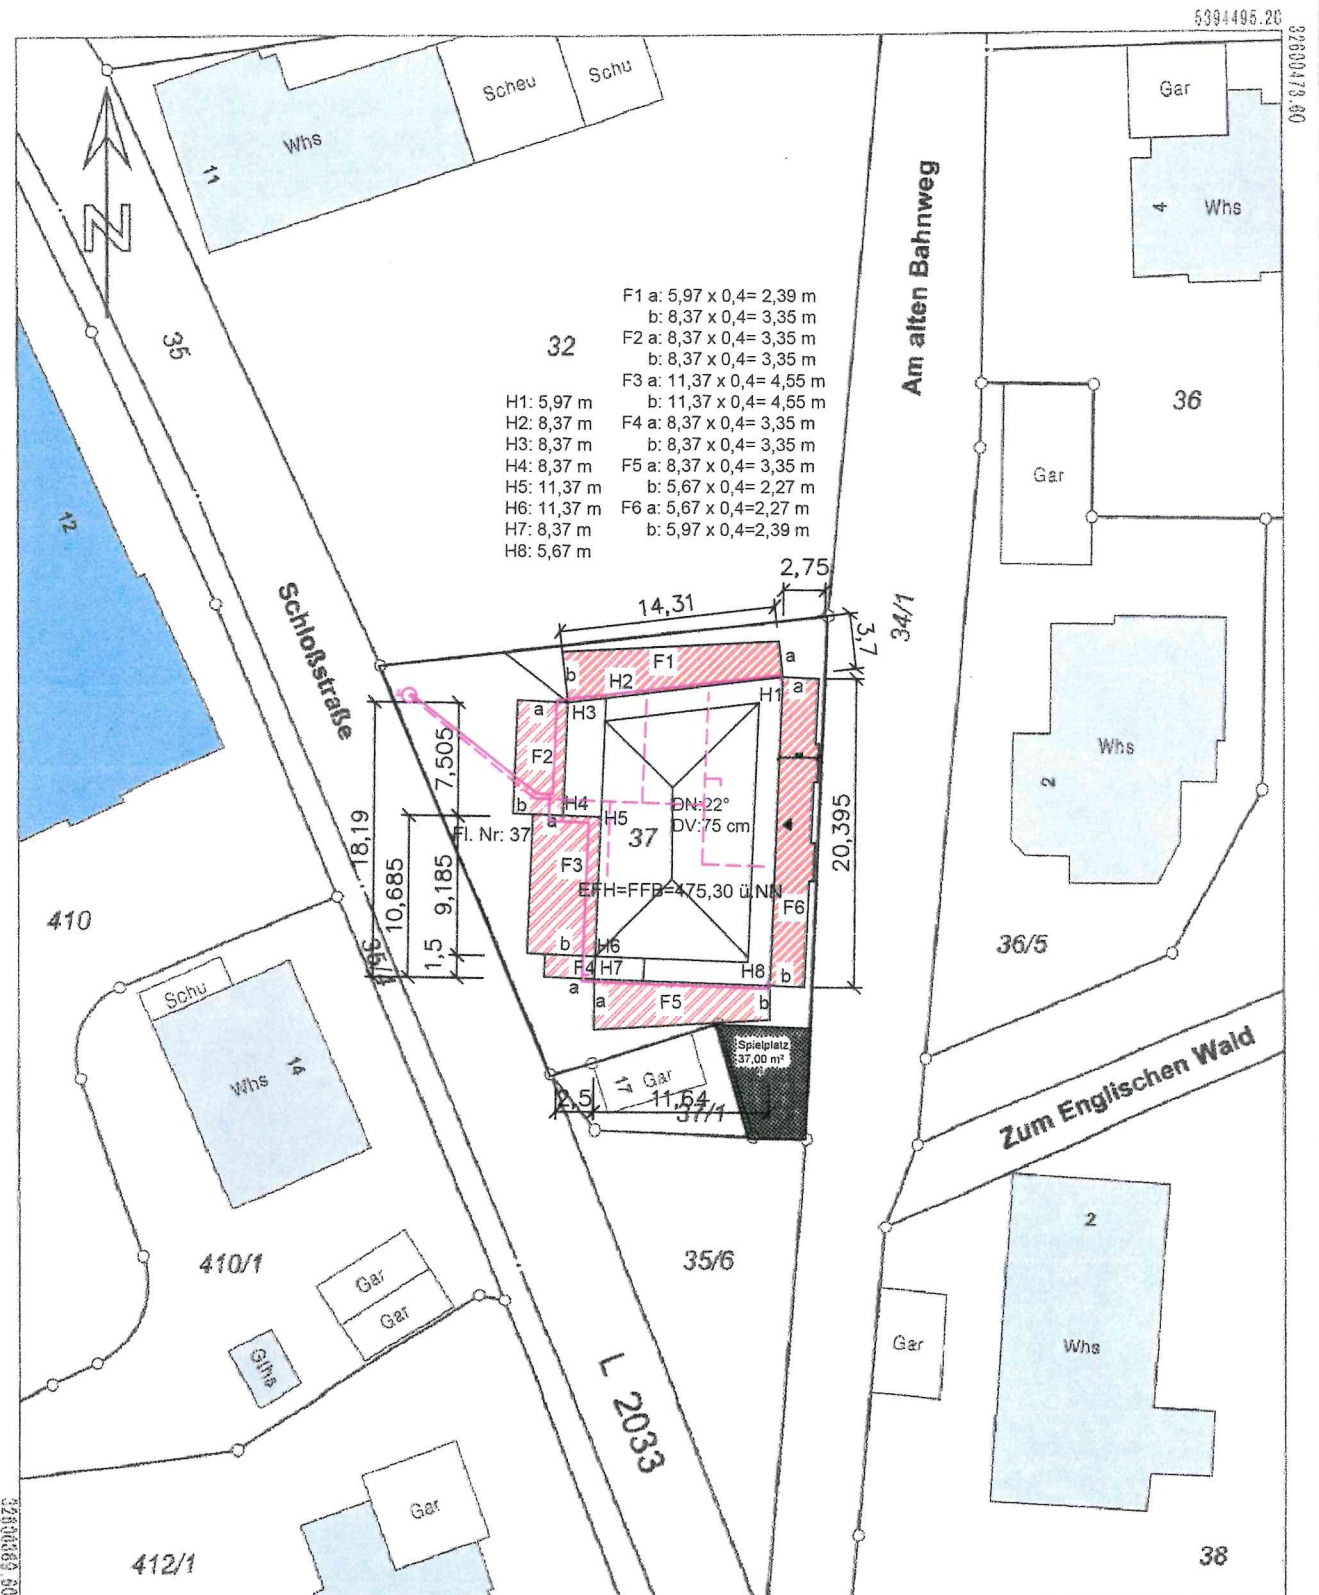

5394291.70

Maßstab 1:500 0 5 10 15 Meter

Darstellung entspricht dem Liegenschaftskataster -
Abweichungen gegenüber dem Grundbuch sind möglich.