


Stadt / Gemeinde: Dischingen
Gemarkung: Dischingen
Landkreis: Heidenheim

LAGEPLAN

zeichnerischer Teil
(§ 4 LBOVVO)

Maßstab 1:500

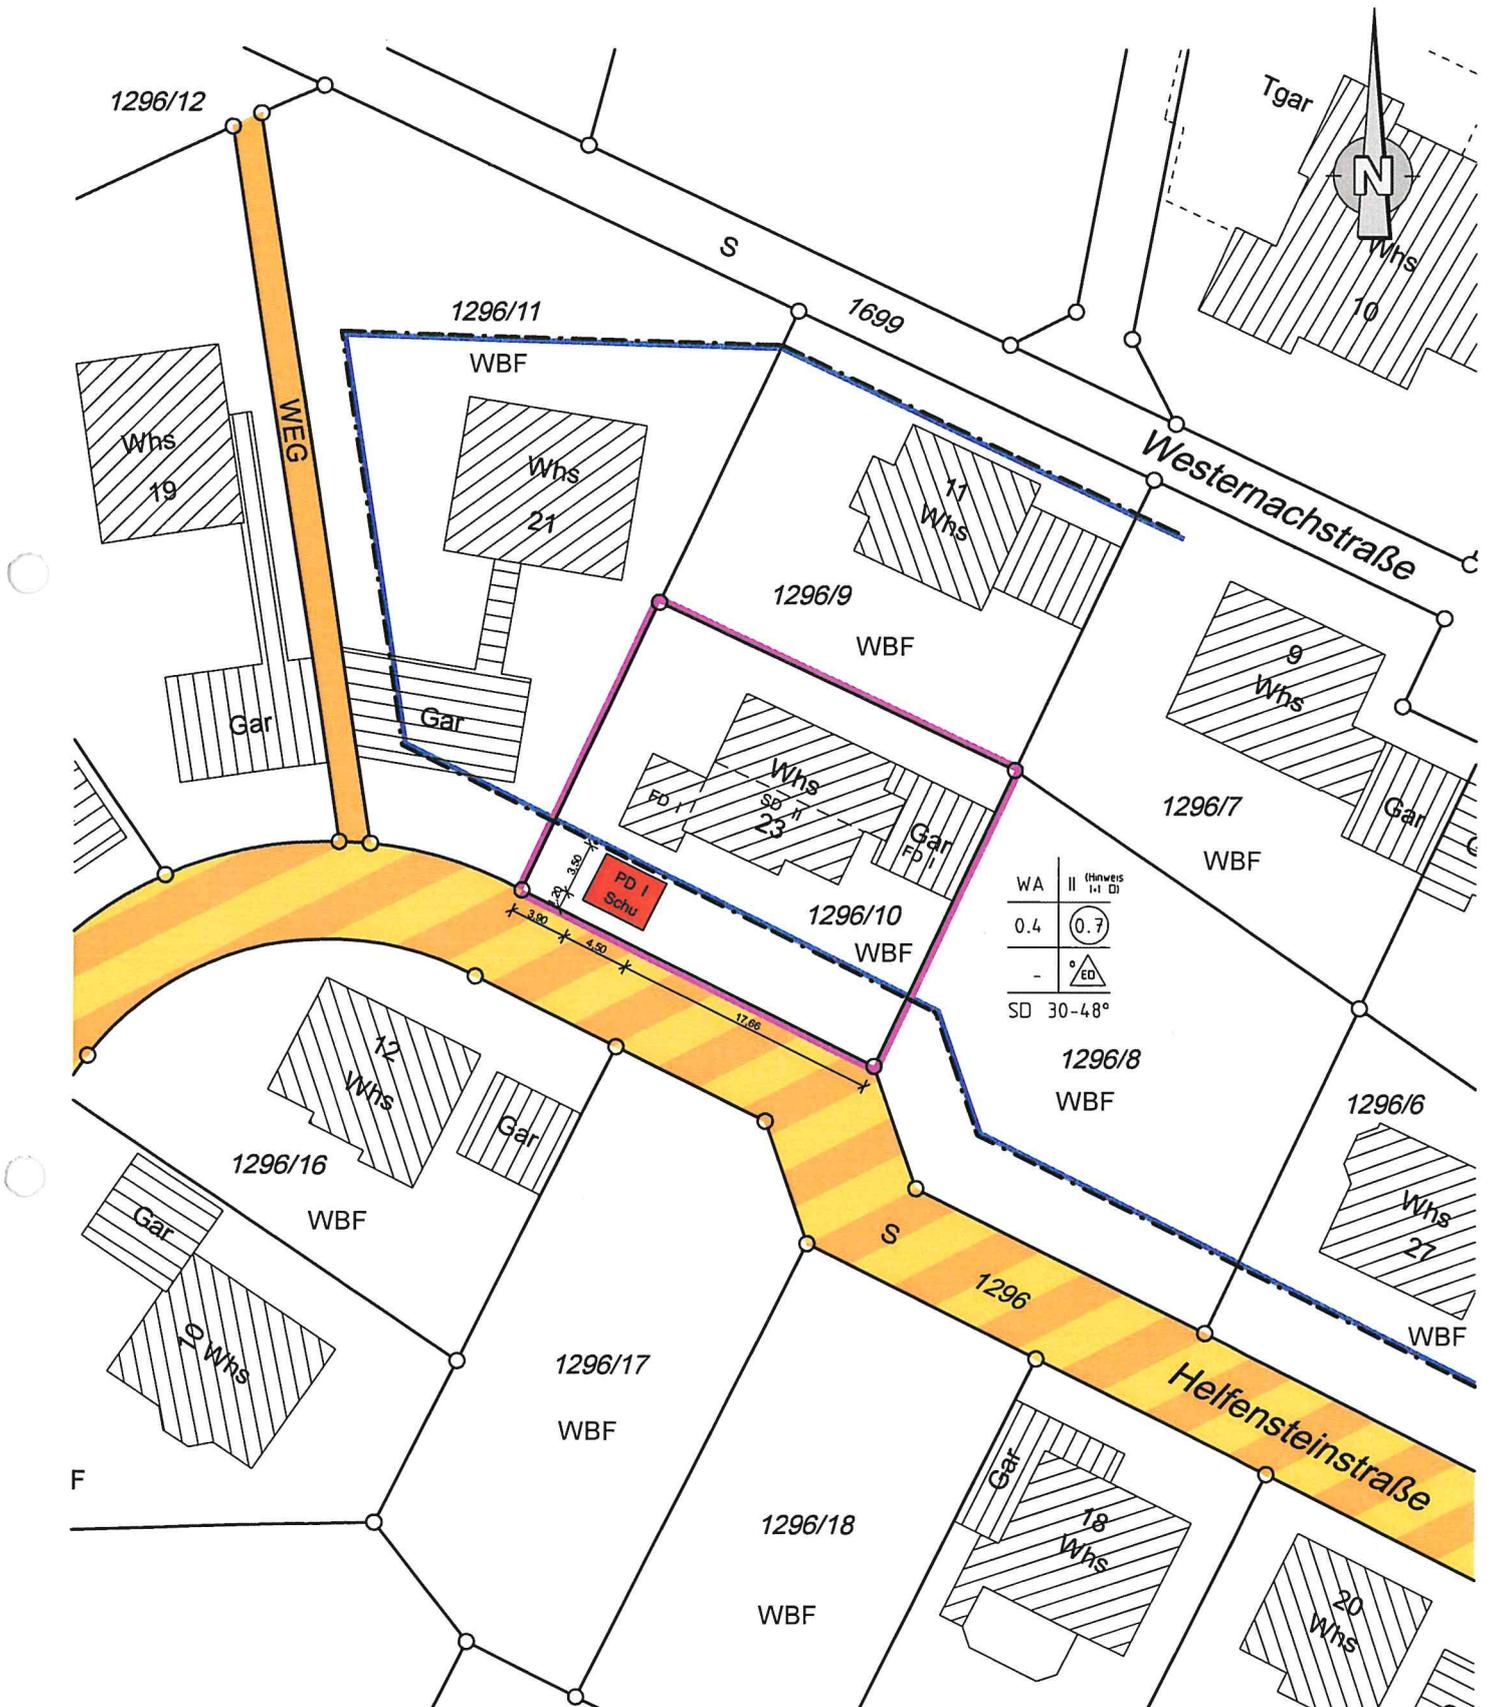

Auszug aus dem Liegenschaftskataster vom
02.02.2021 und nach §4 LBOVVO
ausgearbeitet.

C. Kaufe
Neresheim, den 15.02.21