

Lageplan zeichnerischer Teil zum Bauantrag


(§ 4 LBOVVO Baden-Württemberg)

Kreis : Heidenheim


Gemeinde : Dischingen

Gemarkung : Dischingen

Flur : 0

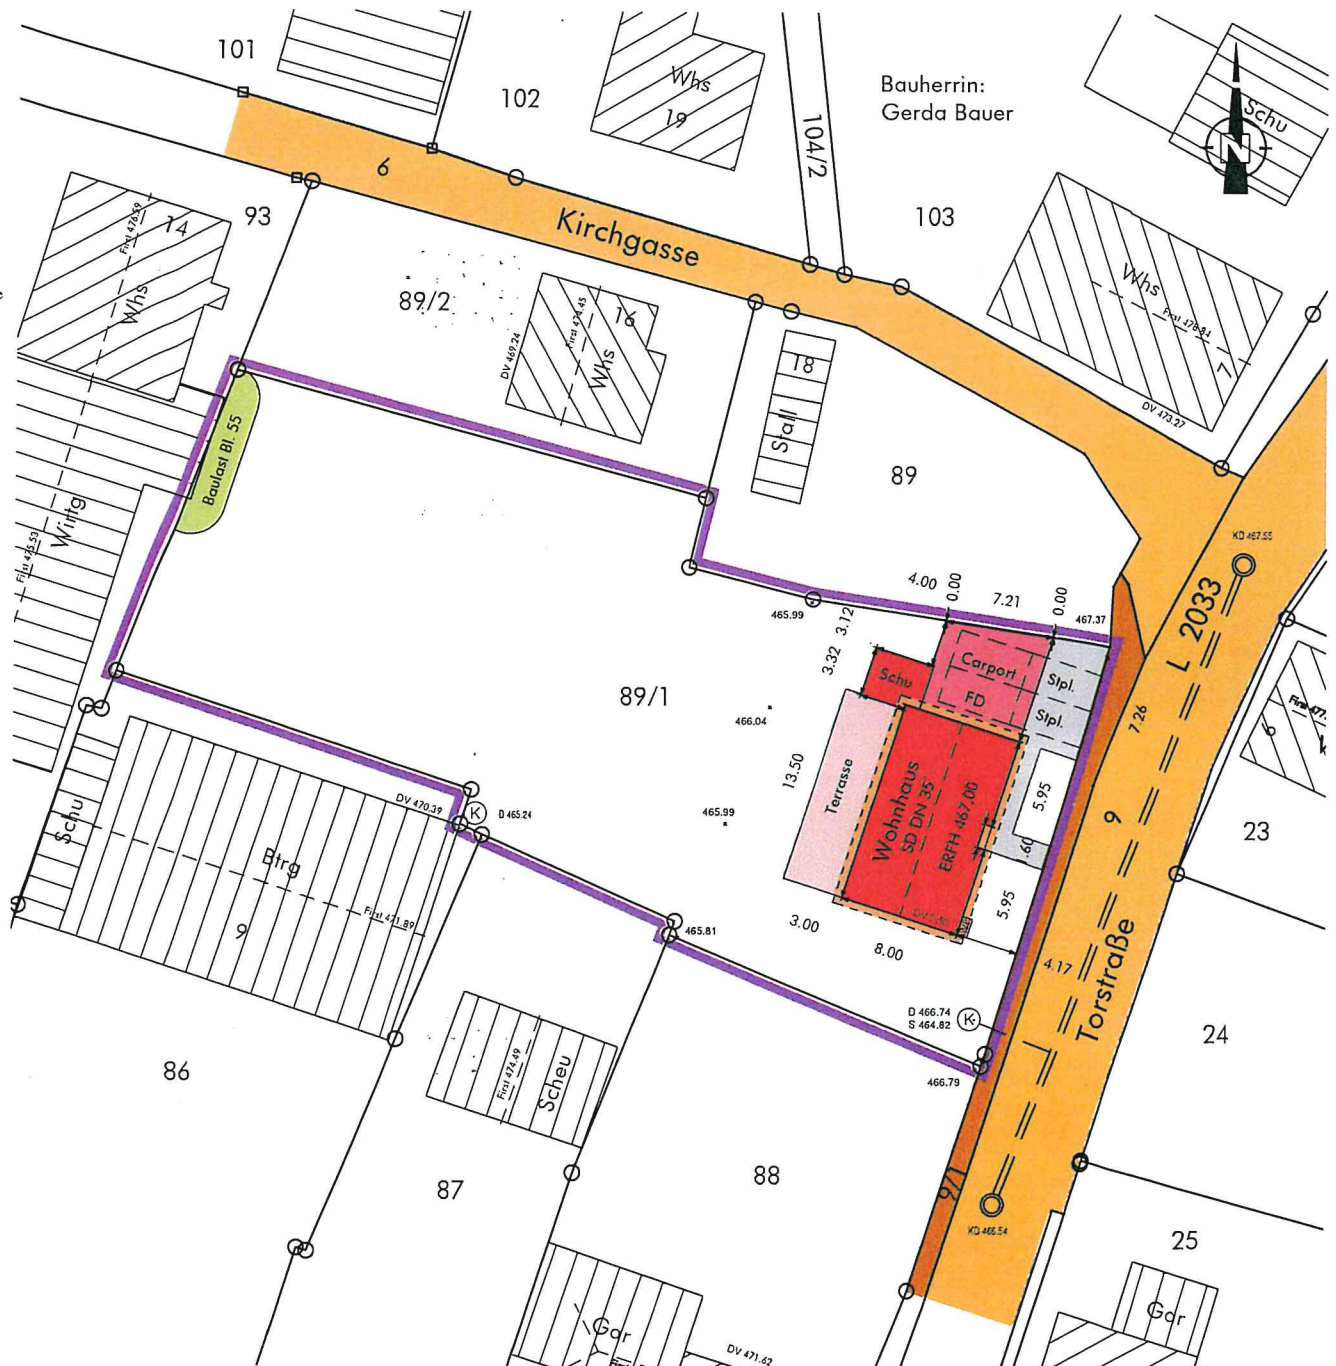

Originalmaßstab 1 : 500

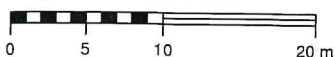

Die eingetragenen Höhen beziehen sich auf das neue Höhensystem.
Höhen in Klammern sind Planungshöhen.
Für ober- und unterirdische Leitungen wird keine Gewähr übernommen.
Die Übereinstimmung mit dem Liegenschaftskataster vom 30.11.2020 wird bestätigt.

gefertigt : 08.03.2021

WAHL
Planungs- & Ingenieurbüro

Telefon 0 71 75 / 90 86 245

Dipl.-Ing. (FH)

Harald Wahl

Hauptstraße 23

73571 Göggingen

www.ib-wahl.de

■ Stadtentwicklung ■ CAD/GIS ■ Vermessung

Sachverständiger nach § 5 (3) LBOVO