



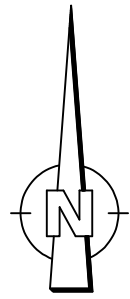

Ingenieurbüro Kolb · Zeppelinstraße 10 · 89555 Steinheim am Albuch · Telefon 07329/9203-0 · Fax 07329/9203-29 · E-Mail info@ingenieurbuero-kolb.de

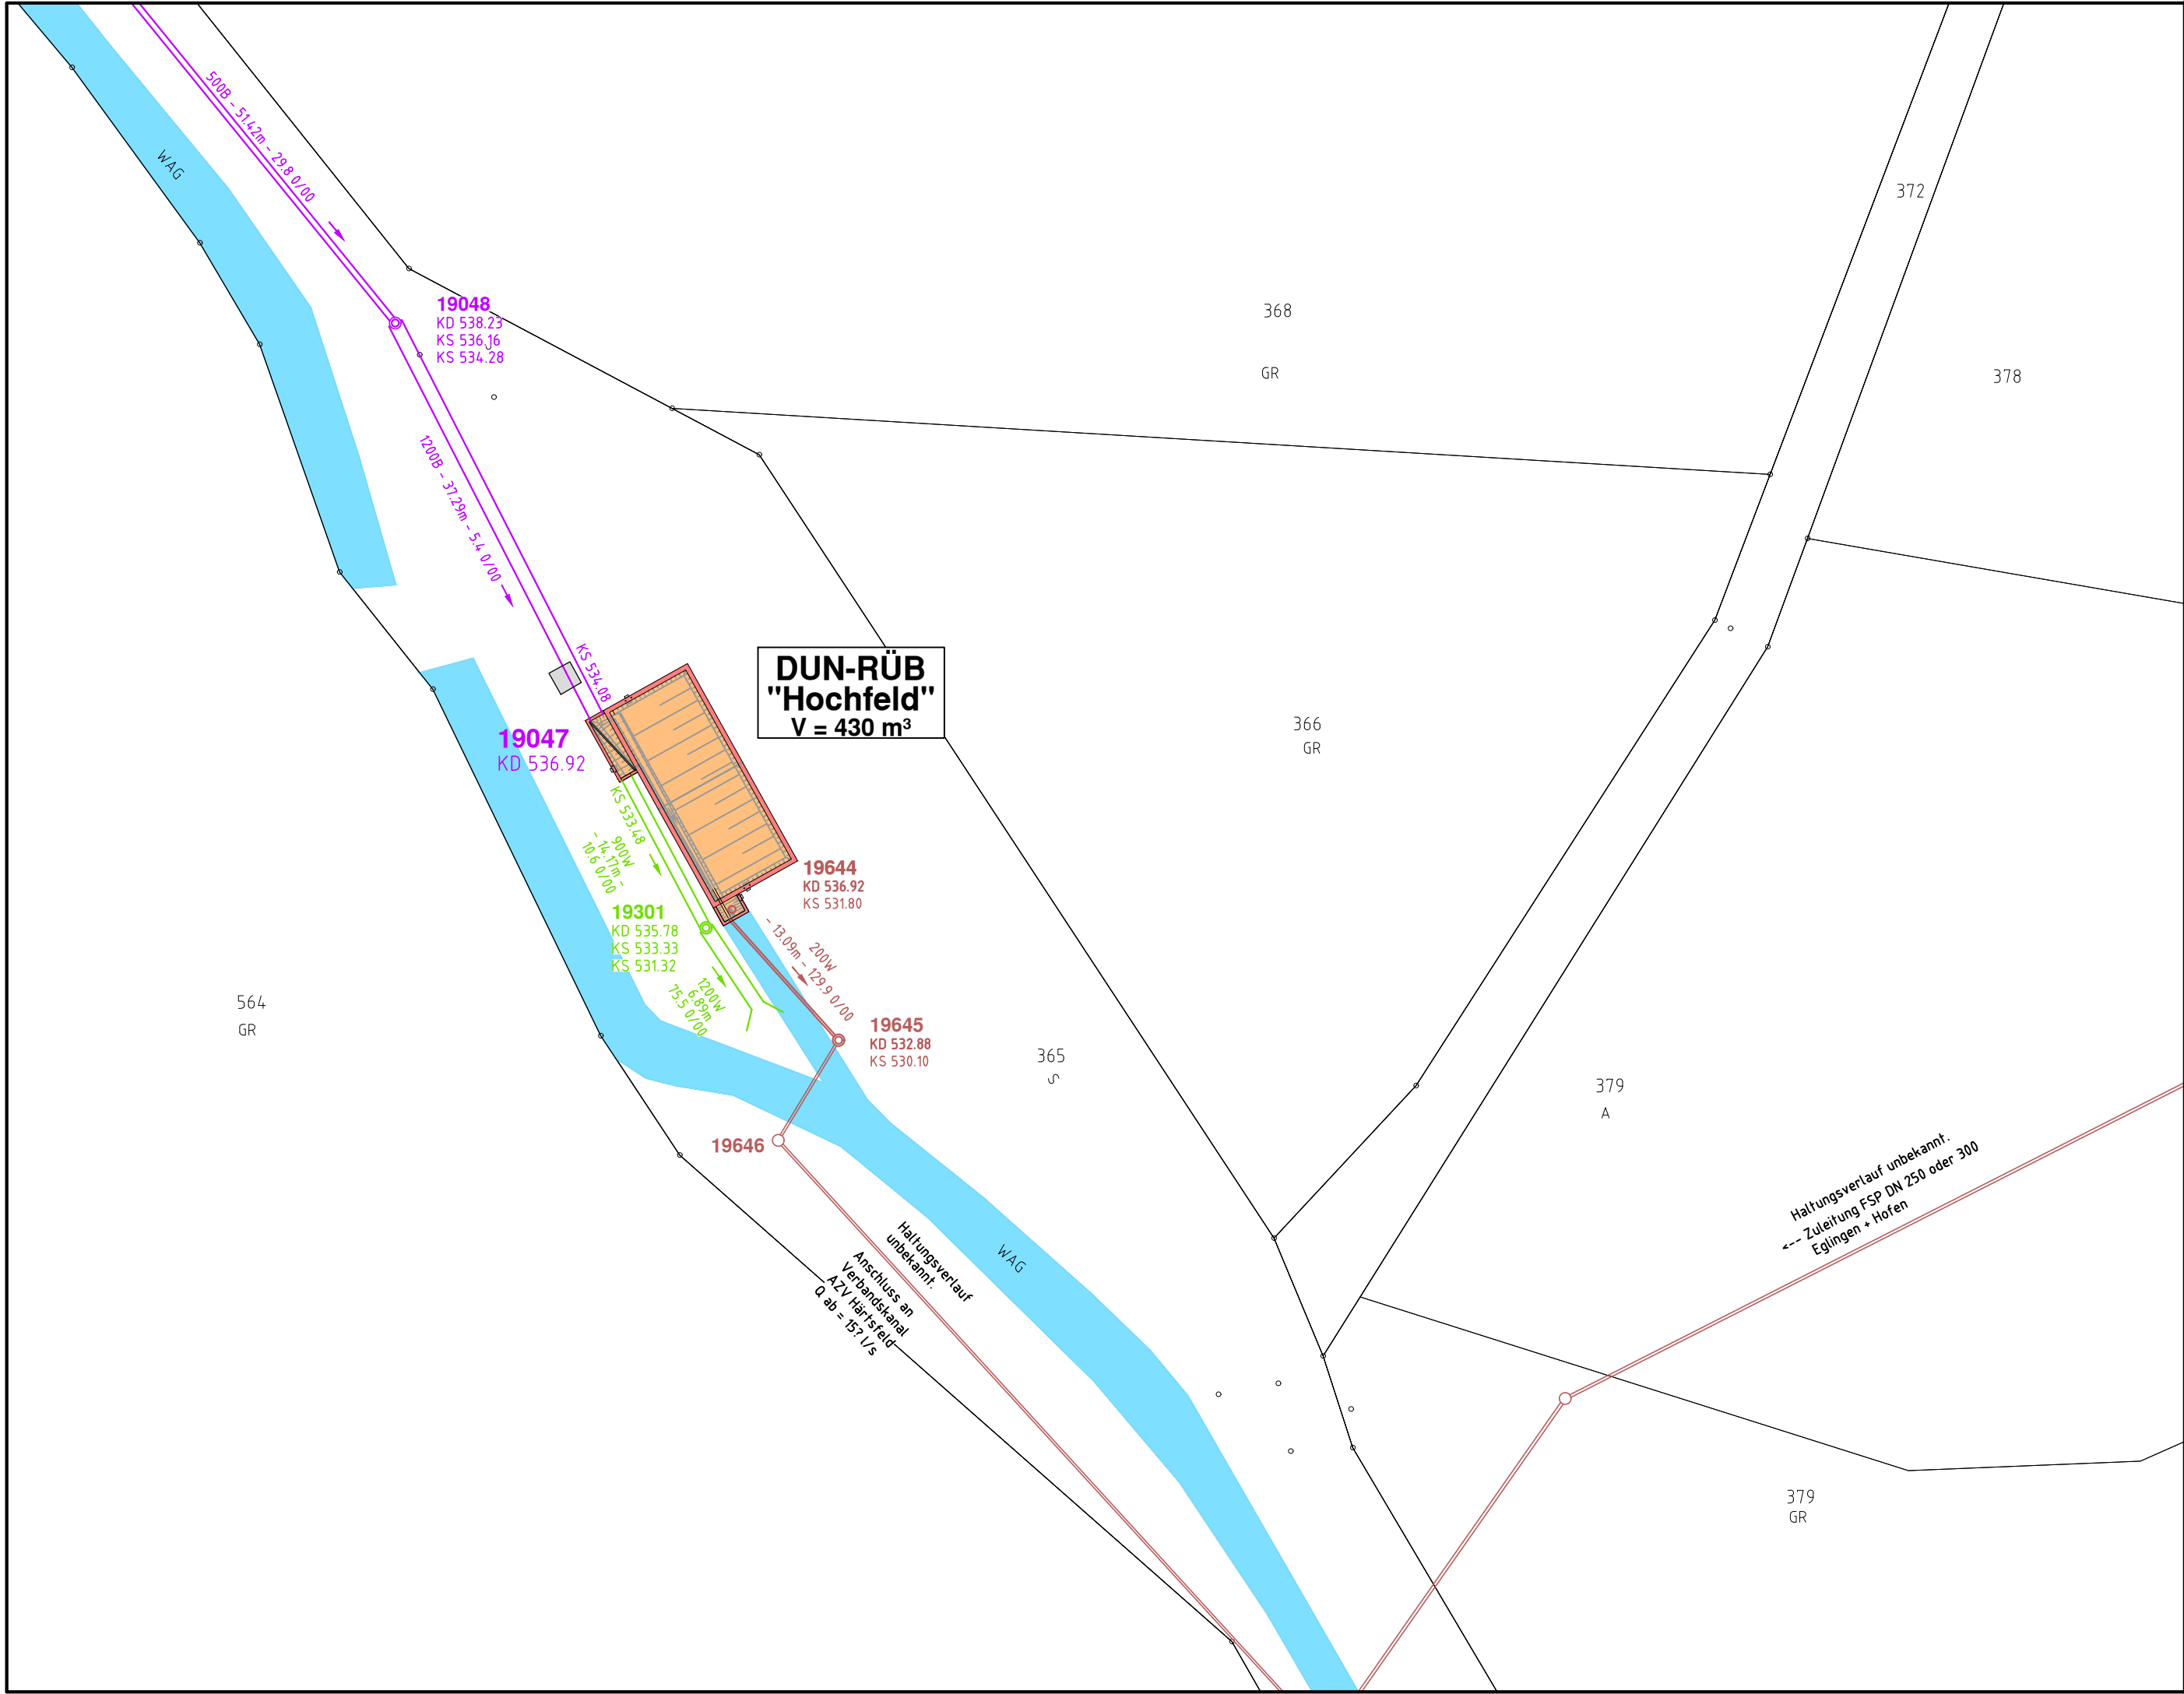

Legende:

- 19222 — Schachtnummer
KD 548.00 — Kanaldeckel
KS 545.35 — Sohlhöhe
- 500 - 92.68m - 12.2 0/00
Durchmesser — Rohrlänge — Gefälle in 0/00 (bezügl. Rohrlänge)
- Mischwasserkanal - Bestand
— Regenwasserkanal - Bestand
— Schmutzwasserkanal - Bestand

VORABZUG

Index	Datum	Ergänzung bzw. Änderung	gezeichnet	geprüft
 Ingenieurbüro Kolb			Zeppelinstraße 10 89555 Steinheim am Albuch Telefon (0 73 29) 92 03-0 Telefax (0 73 29) 92 03-29 E-Mail info@ingenieurbuero-kolb.de Internet www.ingenieurbuero-kolb.de	
 Gemeinde Dischingen Marktplatz 9, 89561 Dischingen			Anlage : 8.3.1	
AKP Dunstelkingen			bearb.	21.12.20
Sonderbauwerke			gez.	21.12.20
Lageplan DUN-RÜB "Hochfeld"			gepr.	21.12.20
Maßstab : 1 : 500			Lagesystem : GK	
Höhensystem: DHHN92			Auftrags-Nr. : 18 1460	
Aufgestellt: Steinheim, den 21.12.2020 Ingenieurbüro Helmut Kolb			Anerkannt: Dischingen, den	
			Zeichnungs-Nr. :	

Zeichnungsgröße:

F:\Projekte\Dischingen\18-1460 AKP Dunstelkingen\04-Pläne\c_ Entwurf AKP 20xx\Anlage 8 - Sonderbauwerke\Lagepläne\DUN181460-AKP-LP500.dwg