


Landkreis
Gemeinde
Gemarkung

Heidenheim
Dischingen
Frickingen
Flur 0

LAGEPLAN

Zeichnerischer Teil zum Bauantrag (§ 4 LBOVVO)
Maßstab 1 : 500

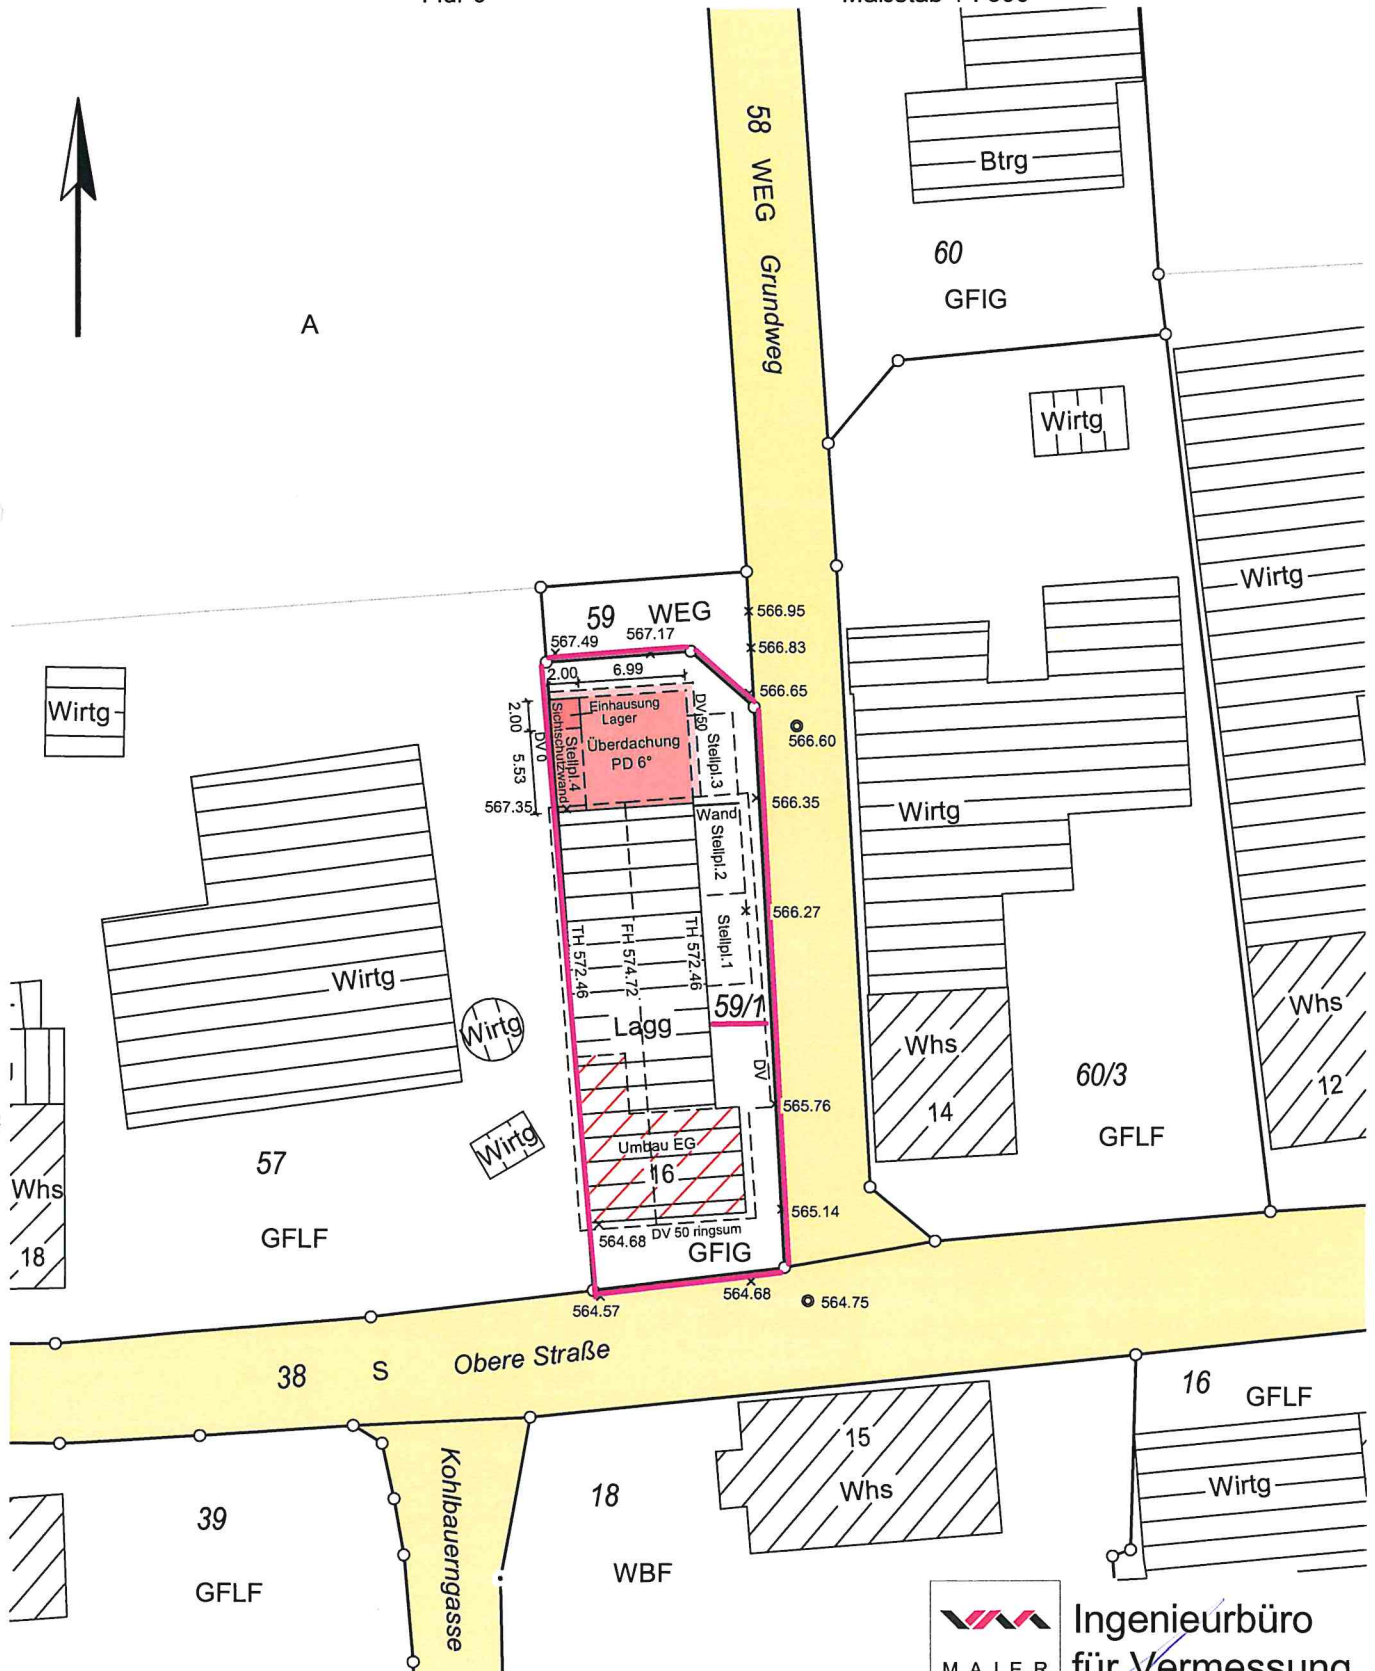

Die Lage von unterirdischen Leitungen (Kanäle, Kabel usw.) ist durch die ausführende Baufirma bei den zuständigen Behörden zu ermitteln

Auszug aus dem Liegenschaftskataster gefertigt und nach § 4 LBOVVO ausgearbeitet.

Heidenheim, den 17.09.2021



**Ingenieurbüro
für Vermessung**
Dipl.-Ing.(FH) Heinz Maier

Bergstraße 52, 89518 Heidenheim
Anton - Bruckner - Straße 19, 89547 Gerstetten
Tel. 07321/49737
maier@maier-vm.de
Fax 07321/49763
www.maier-vm.de