


Flurstück: 1678/4
Flur:
Gemarkung: Dischingen

Gemeinde: Dischingen
Kreis: Heidenheim
Regierungsbezirk: Stuttgart

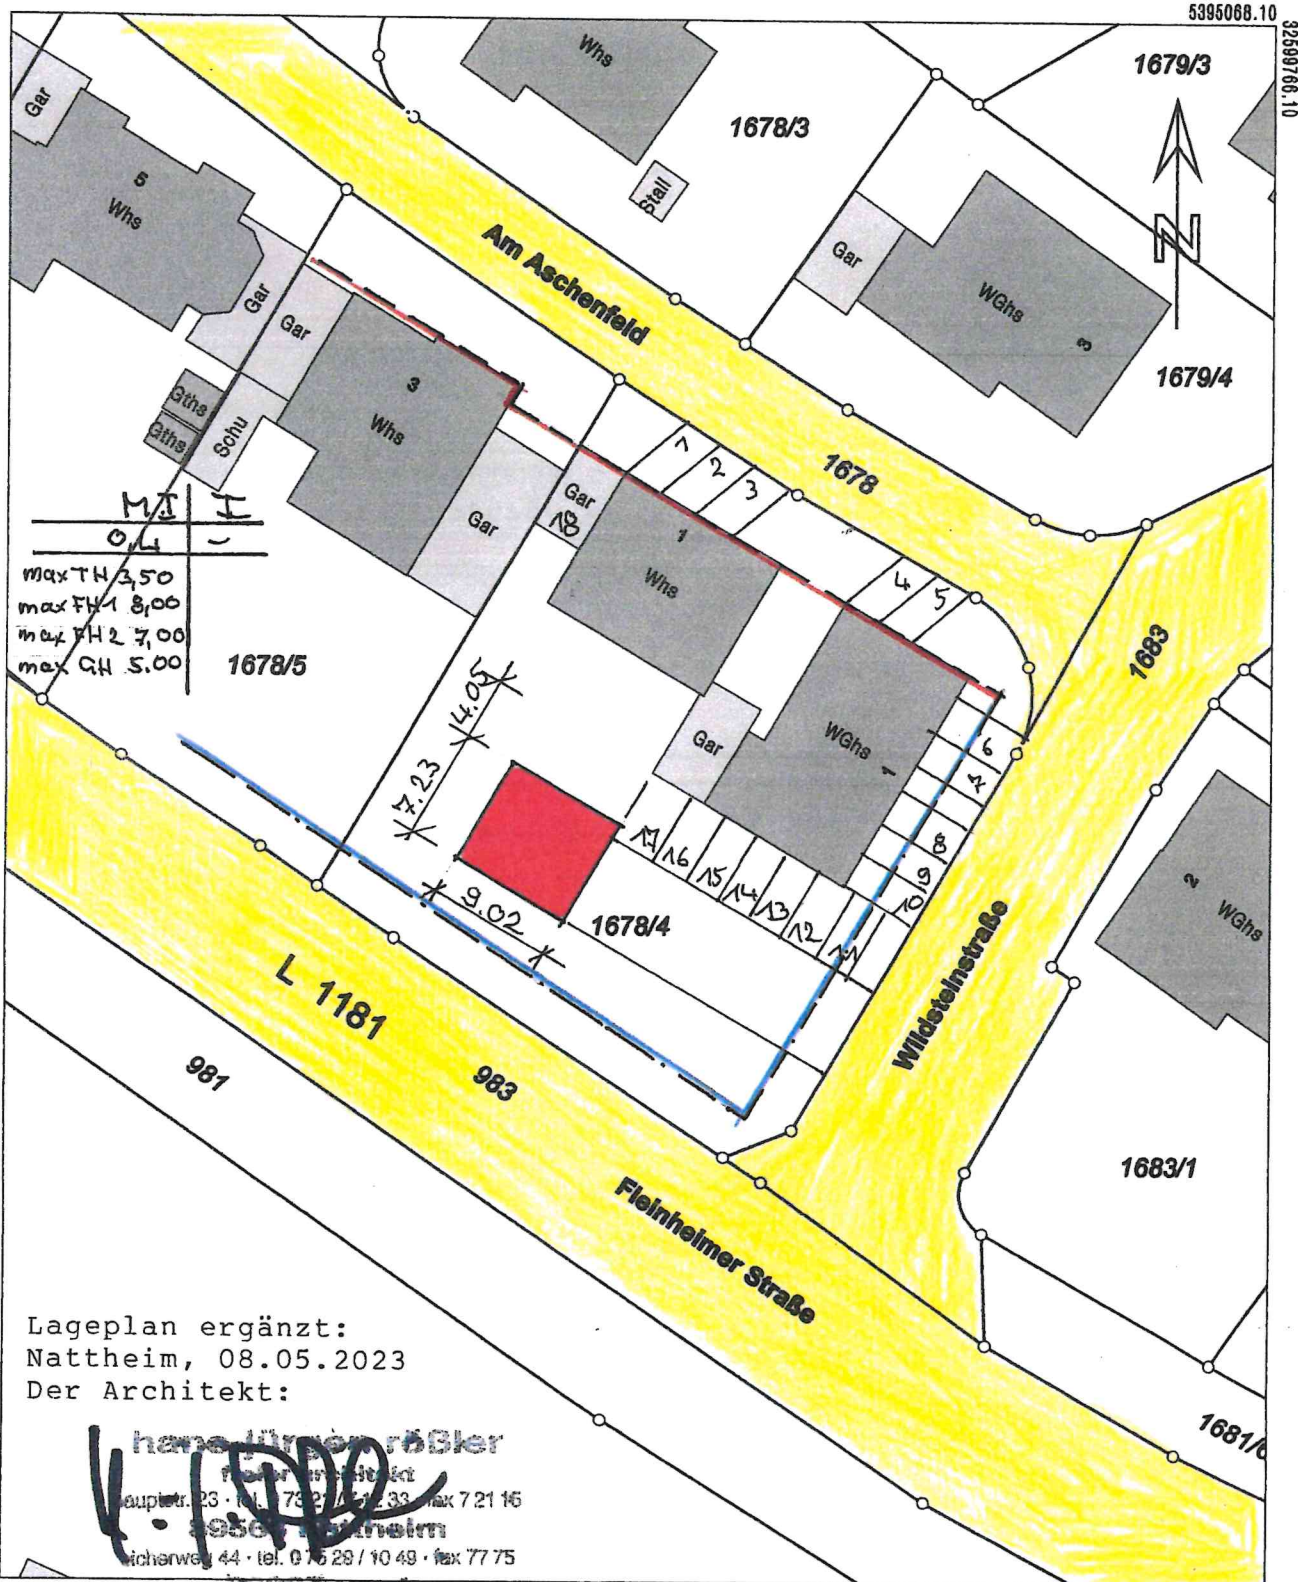

Lageplan ergänzt:
Nattheim, 08.05.2023
Der Architekt:

hans-jürgen rößler
Architekt
Lageplan 23 - 101 782 / 101 783
89518 Heidenheim
Fischerweg 44 · tel. 0 71 5 29 / 10 49 · fax 77 75

5394064.60

Maßstab 1:500

0 5 10 15 Meter

Die Basisinformationen und Basisdaten des Liegenschaftskatasters unterliegen dem Verwendungsvorbehalt nach § 2 Abs. 3 und 4 des Vermessungsgesetzes vom 1. Juli 2004 (GBl. S. 489, 509), zuletzt geändert durch Gesetz vom 30. November 2010 (GBl. S. 989). Sie dürfen vom Empfänger nur für den Zweck verwendet werden, zu dem sie übermittelt worden sind. Eine Verwendung für andere Zwecke ist nur zulässig, wenn die Vermessungsbehörde eingewilligt hat.