

Landkreis
Gemeinde
Gemarkung

Heidenheim
Dischingen
Ballmertshofen

LAGEPLAN

Zeichnerischer Teil
zum Bauantrag (§4 LBOWO B-W)

Vermessungsverwaltung Baden-Württemberg

Landratsamt Heidenheim
Vermessungsbehörde

Brenzstraße 30
89518 Heidenheim

Flurstück: 84/1
Flur:
Gemarkung: Ballmertshofen


Auszug aus dem Liegenschaftskataster

Liegenschaftskarte 1 : 500
Erstellt am 18.03.2014

Gemeinde: Dischingen
Kreis: Heidenheim
Regierungsbezirk: Stuttgart



84/1

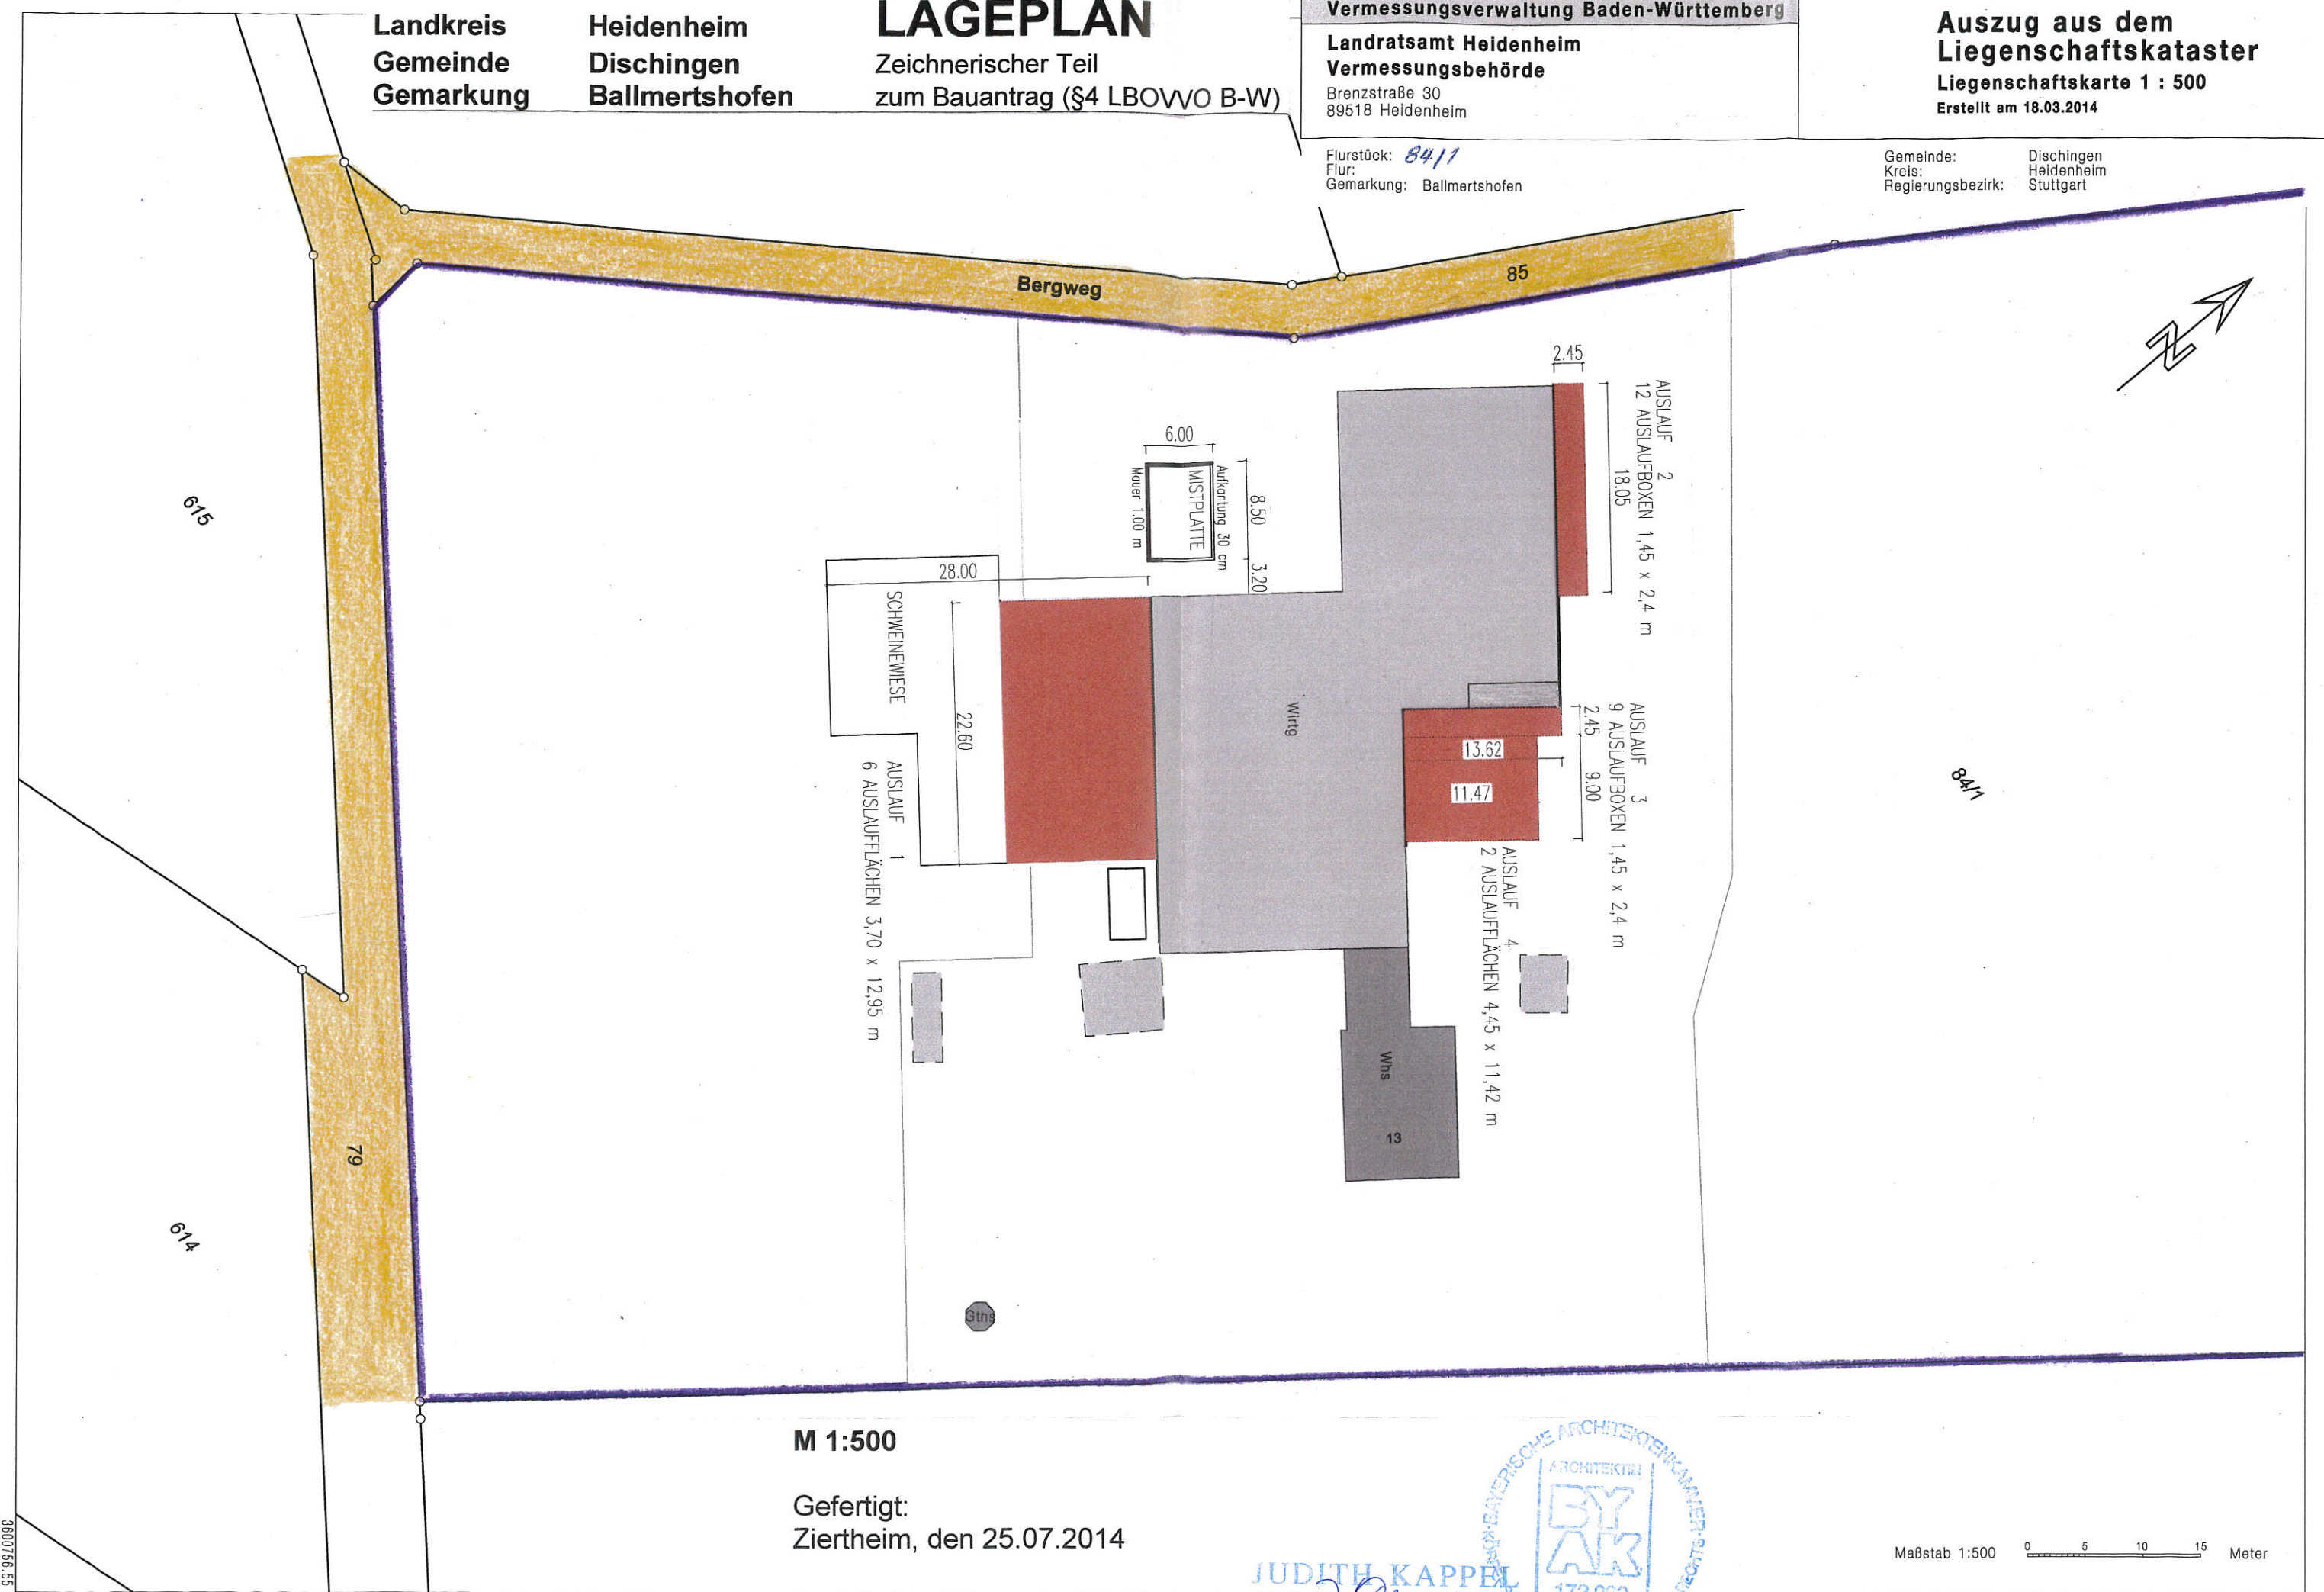

M 1:500

Gefertigt:
Ziertheim, den 25.07.2014

Architekturbüro Judith Kappel
Taxisstrasse 2, 89446 Ziertheim

JUDITH KAPPEL
FREIE ARCHITECTIN
TAXISSTR. 2 · 89446 ZIERTHEIM
TEL.: 09076/918405 · FAX 918406



Maßstab 1:500 0 5 10 15 Meter