


Vermessungsverwaltung Baden-Württemberg
Landratsamt Heidenheim
Vermessungsbehörde
Felsenstraße 36
89518 Heidenheim

Auszug aus dem
Liegenschaftskataster
Liegenschaftskarte 1 : 1000
Erstellt am 09.05.2016

Flurstück: 17/3
Flur: 2 (Katzenstein)
Gemarkung: Frickingen

Gemeinde: Dischingen
Kreis: Heidenheim
Regierungsbezirk: Stuttgart

Kugelgasse

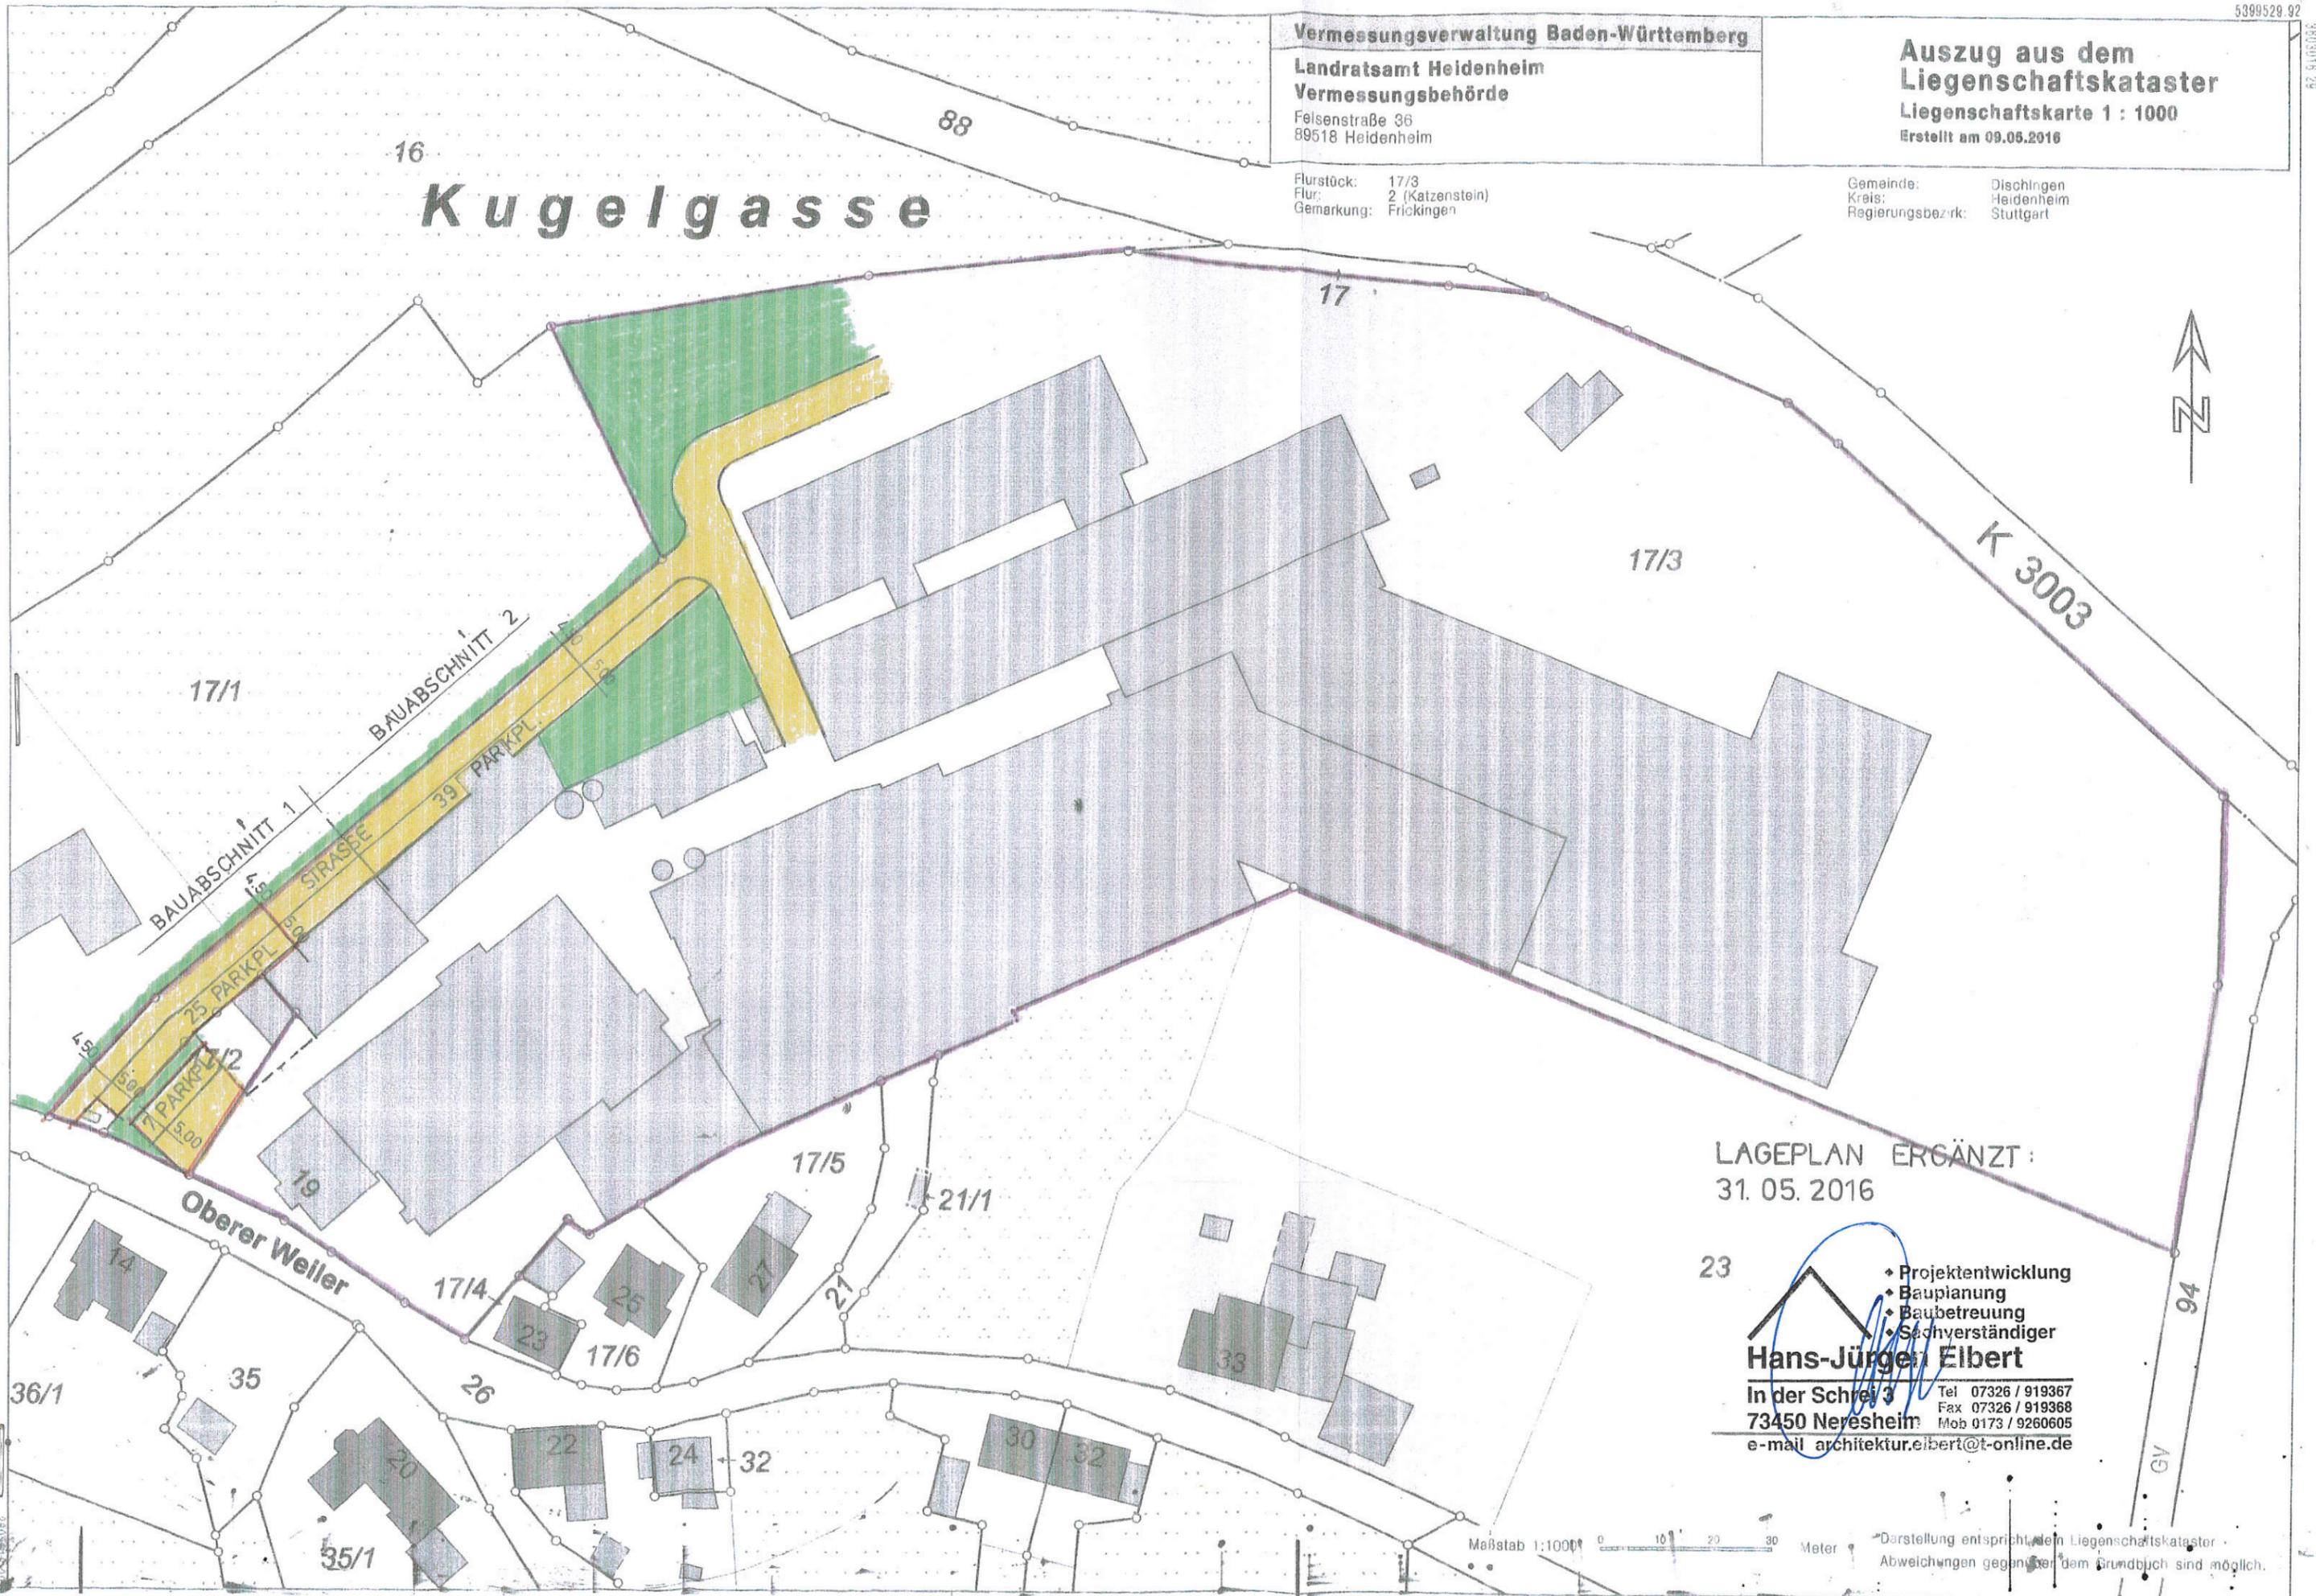

LAGEPLAN ERGÄNZT:
31. 05. 2016

23

- Projektentwicklung
- Bauplanung
- Baubetreuung
- Sachverständiger

Hans-Jürgen Eibert

In der Schrei 3
73450 Neresheim

Tel 07326 / 919367
Fax 07326 / 919368
Mob 0173 / 9260605
e-mail architektur.eibert@t-online.de

Maßstab 1:1000 0 10 20 30 Meter

Darstellung entspricht dem Liegenschaftskataster
Abweichungen gegenüber dem Grundbuch sind möglich.