


Vermessungsverwaltung Baden-Württemberg
Landratsamt Heidenheim
Vermessungsbehörde
Felsenstraße 36
89518 Heidenheim

Auszug aus dem
Liegenschaftskataster
Liegenschaftskarte 1 : 1000
Erstellt am 09.05.2016


Flurstück: 17/3
Flur: 2 (Katzenstein)
Gemarkung: Frickingen

Gemeinde: Dischingen
Kreis: Heidenheim
Regierungsbezirk: Stuttgart

16
Kugelgasse

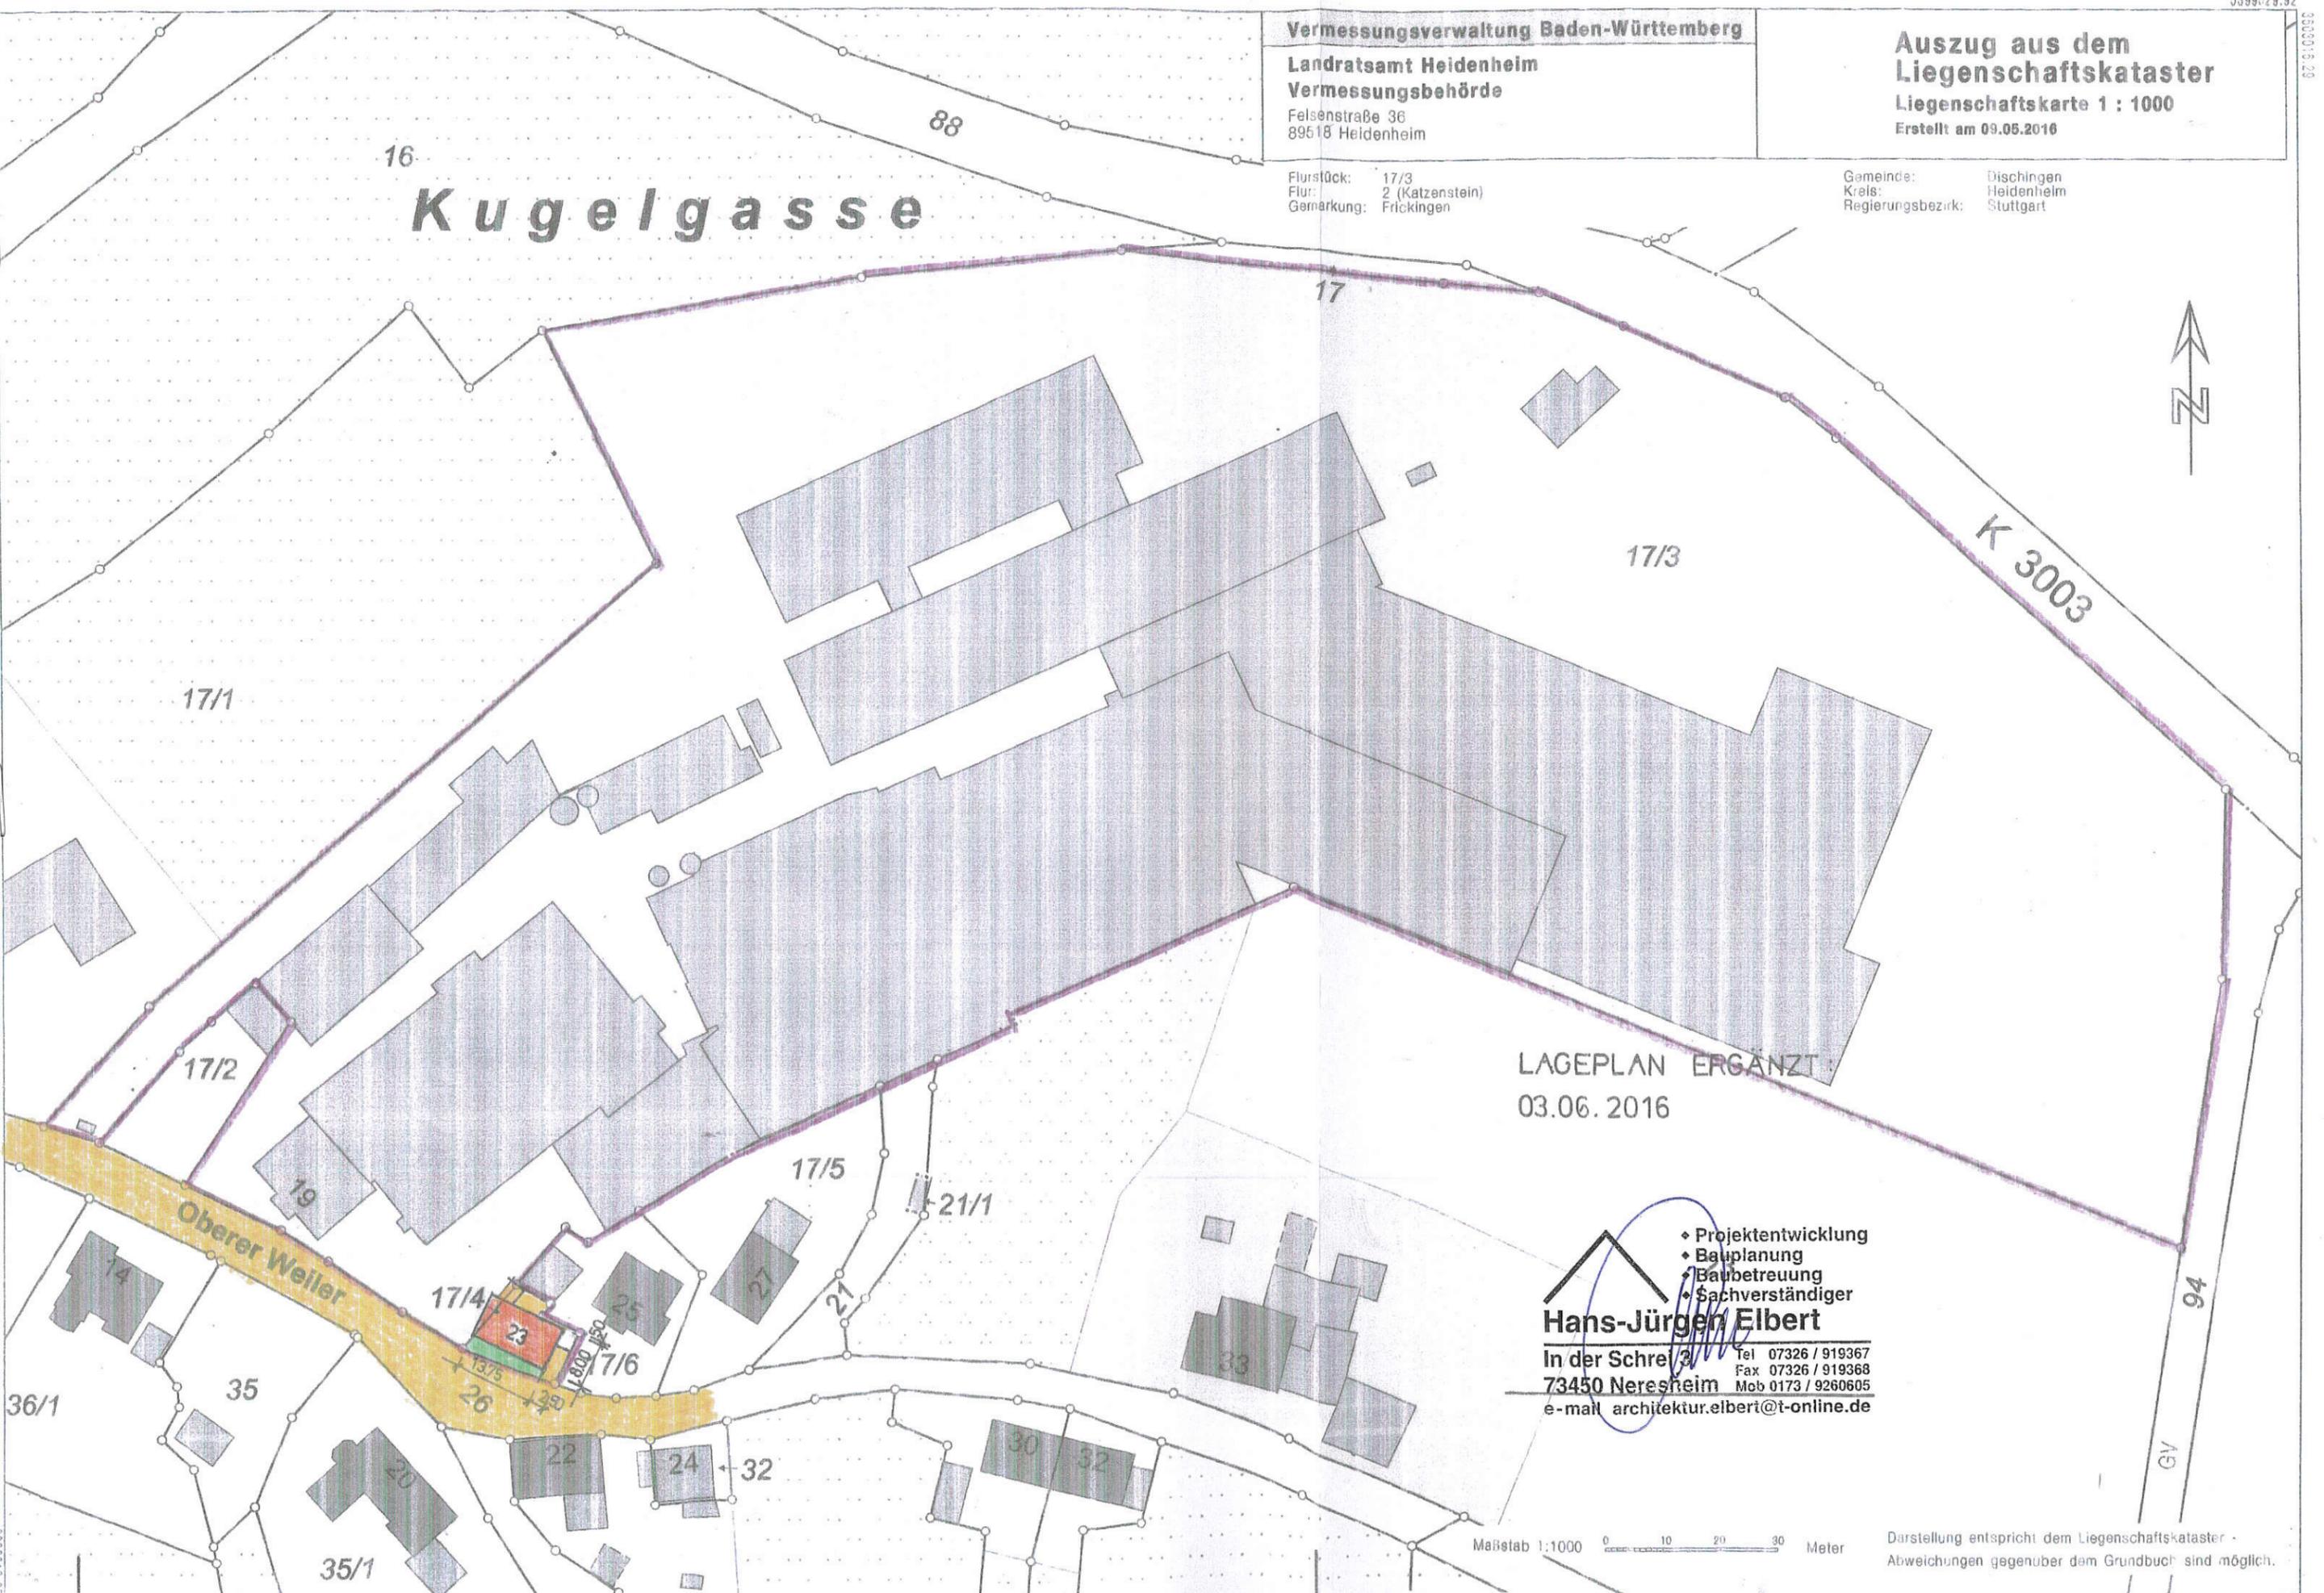

LAGEPLAN ERGANZT
03.06.2016

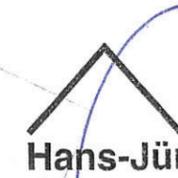
◆ Projektentwicklung
◆ Bauplanung
◆ Baubetreuung
◆ Sachverständiger
Hans-Jürgen Elbert

In der Schre 3
73450 Neresheim
e-mail: architektur.elbert@t-online.de
Tel 07326 / 919367
Fax 07326 / 919368
Mob 0173 / 9260605

Maßstab 1:1000 0 10 20 30 Meter

Darstellung entspricht dem Liegenschaftskataster -
Abweichungen gegenüber dem Grundbuch sind möglich.