

# Stallbauprojekt Familie Urban



# Gliederung

1. Bestehender Betrieb
  - Betriebliche Entwicklung seit 1979
2. Europäische Innovations Partnerschaft (EIP)
3. Grundriss des geplanten Projekts
4. Abferkel- Ferkelaufzuchtstall
  - Grundriss
5. Deck- Wartestall
  - Grundriss
6. Öffentlichkeitsarbeit und Verbraucherakzeptanz

# 1. Bestehender Betrieb

## ➤ Entwicklung seit 1979

- 1979: Umbau des alten Kuhstalls zum Abferkelstall
- 1979: Bau des Wartestalls
- 1987: Bau des Deck- und Wartestalls/ Umbau Flatdeck
- 1992: Hofübergabe
- 1993: Umbau des Getreidelagers
- 1999: Aussiedlung des Maststalles + Lagerhalle
- 2002: Neubau Aufzucht- und Vormaststall
- 2004: Umbau alter Aufzuchtstall zu Abferkelstall
- 2005: Umbau alter Maststall zu Wartestall
- 2013: Neubau Lagerhalle für CCM



## 2. EIP



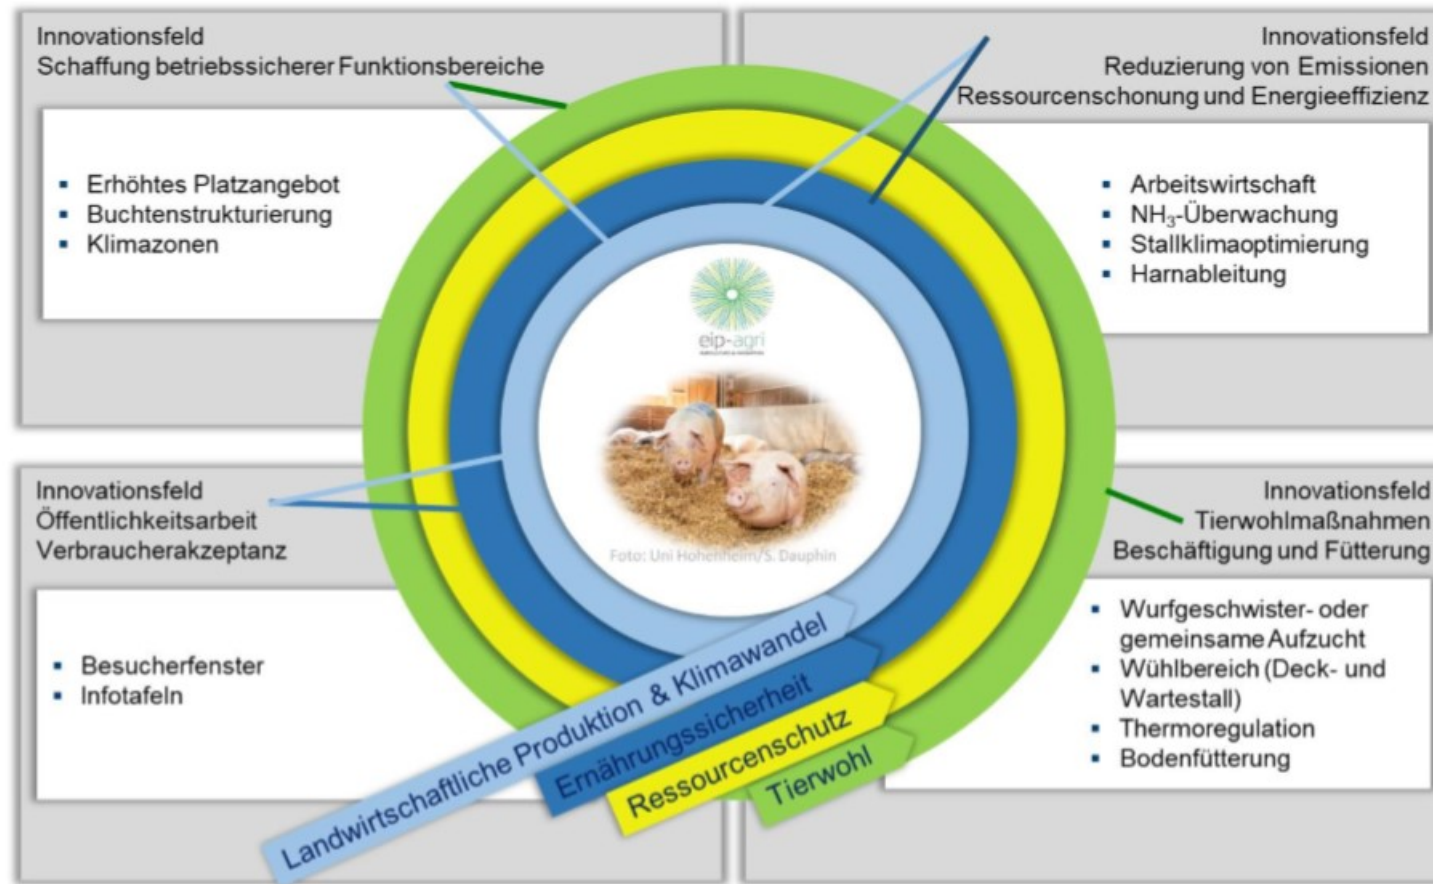


Abb. 1: Zuordnung der zentralen Innovationen bzw. Maßnahmen des Bauvorhabens Georg Urban zu den EIP-Zielen und zu den zentralen Innovationsfeldern der OPG Schweinehaltung.

### 3. Grundriss des geplanten Projekts

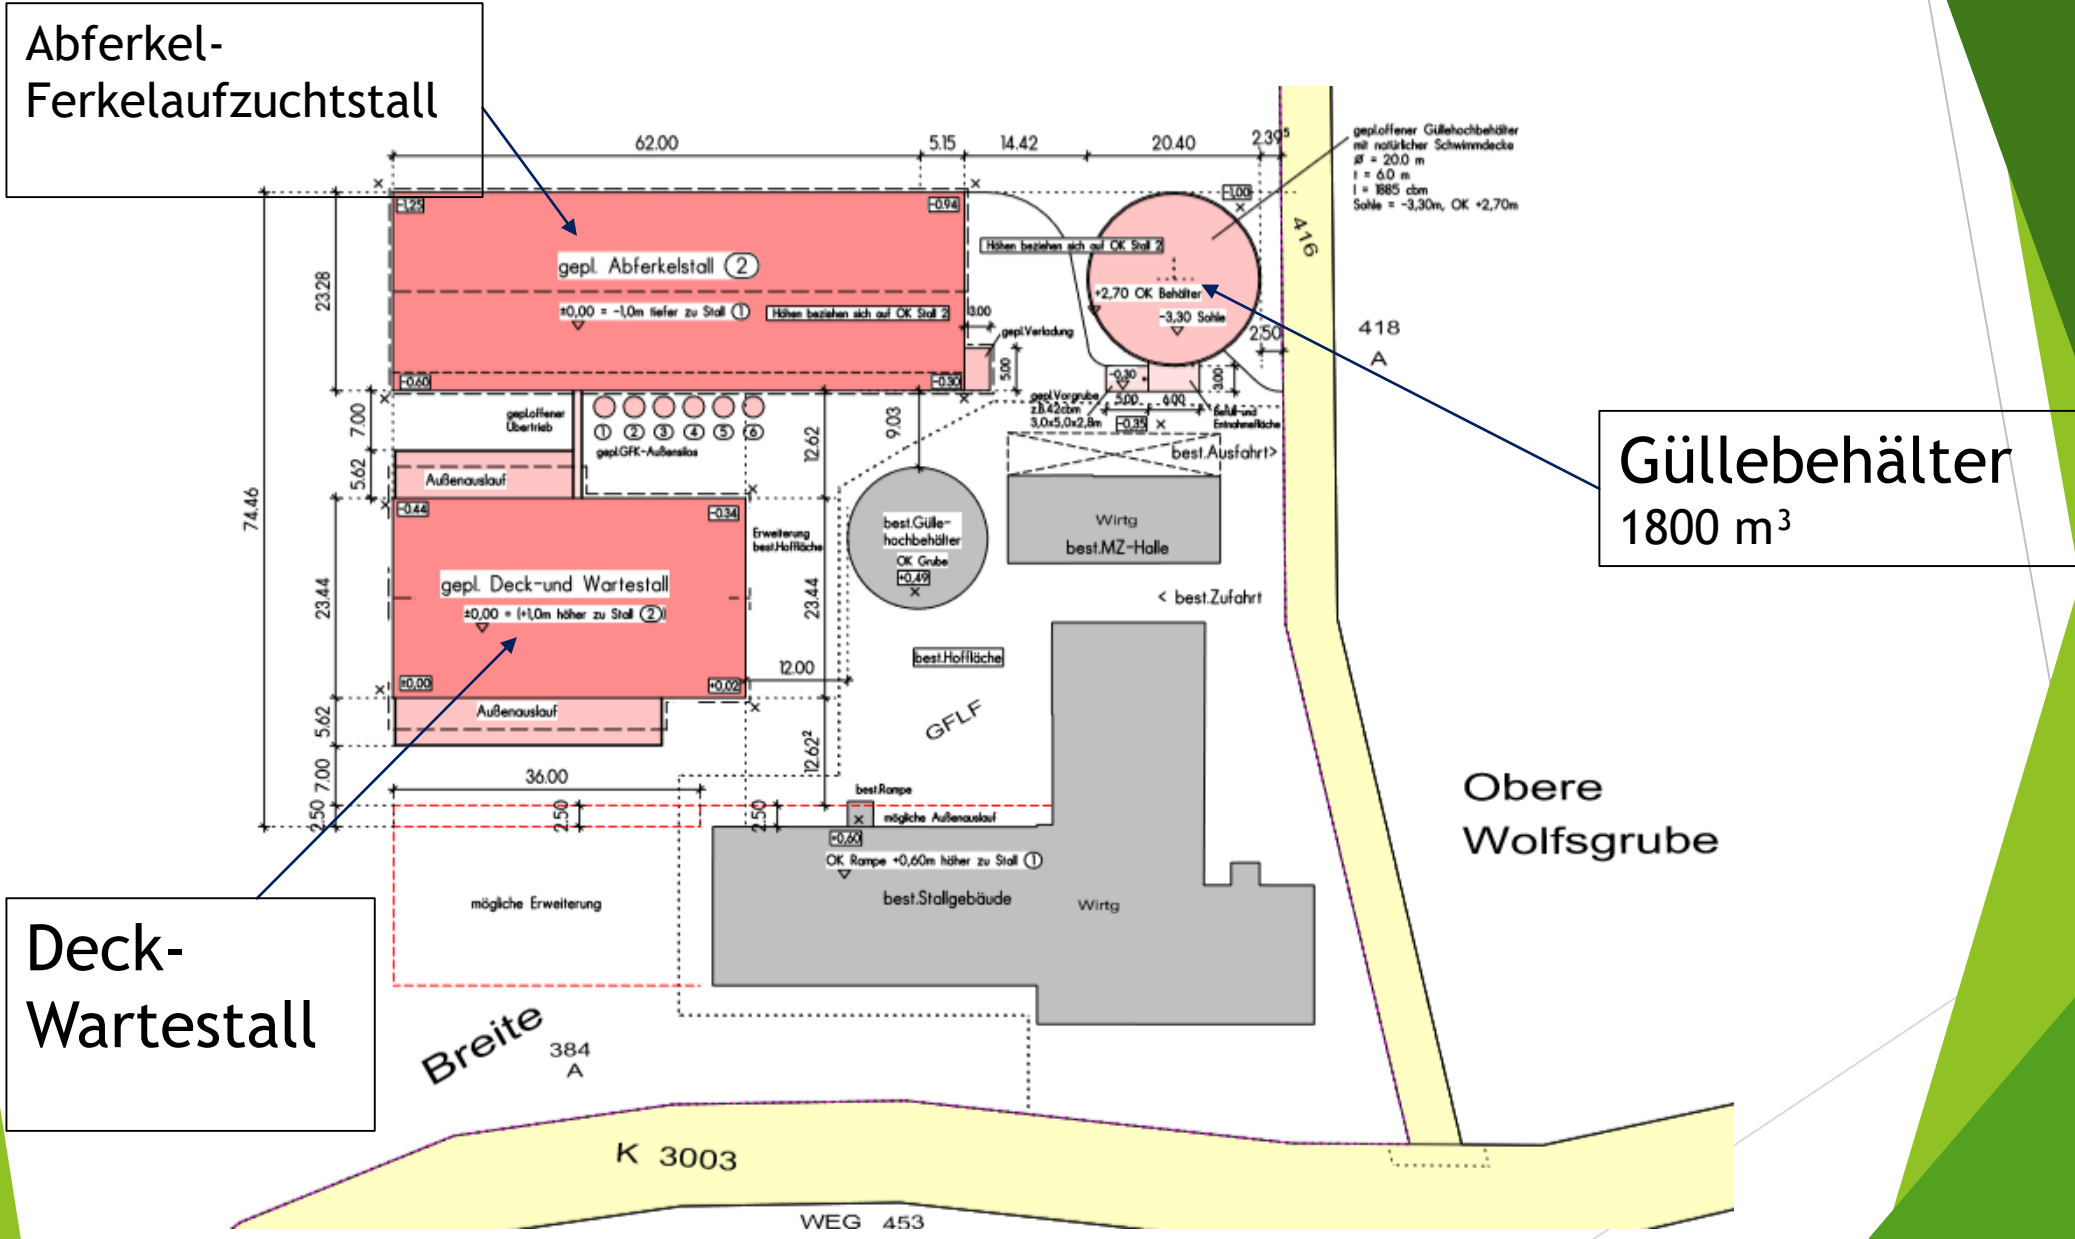


## 4. Abferkel- und Ferkelaufzuchtstall

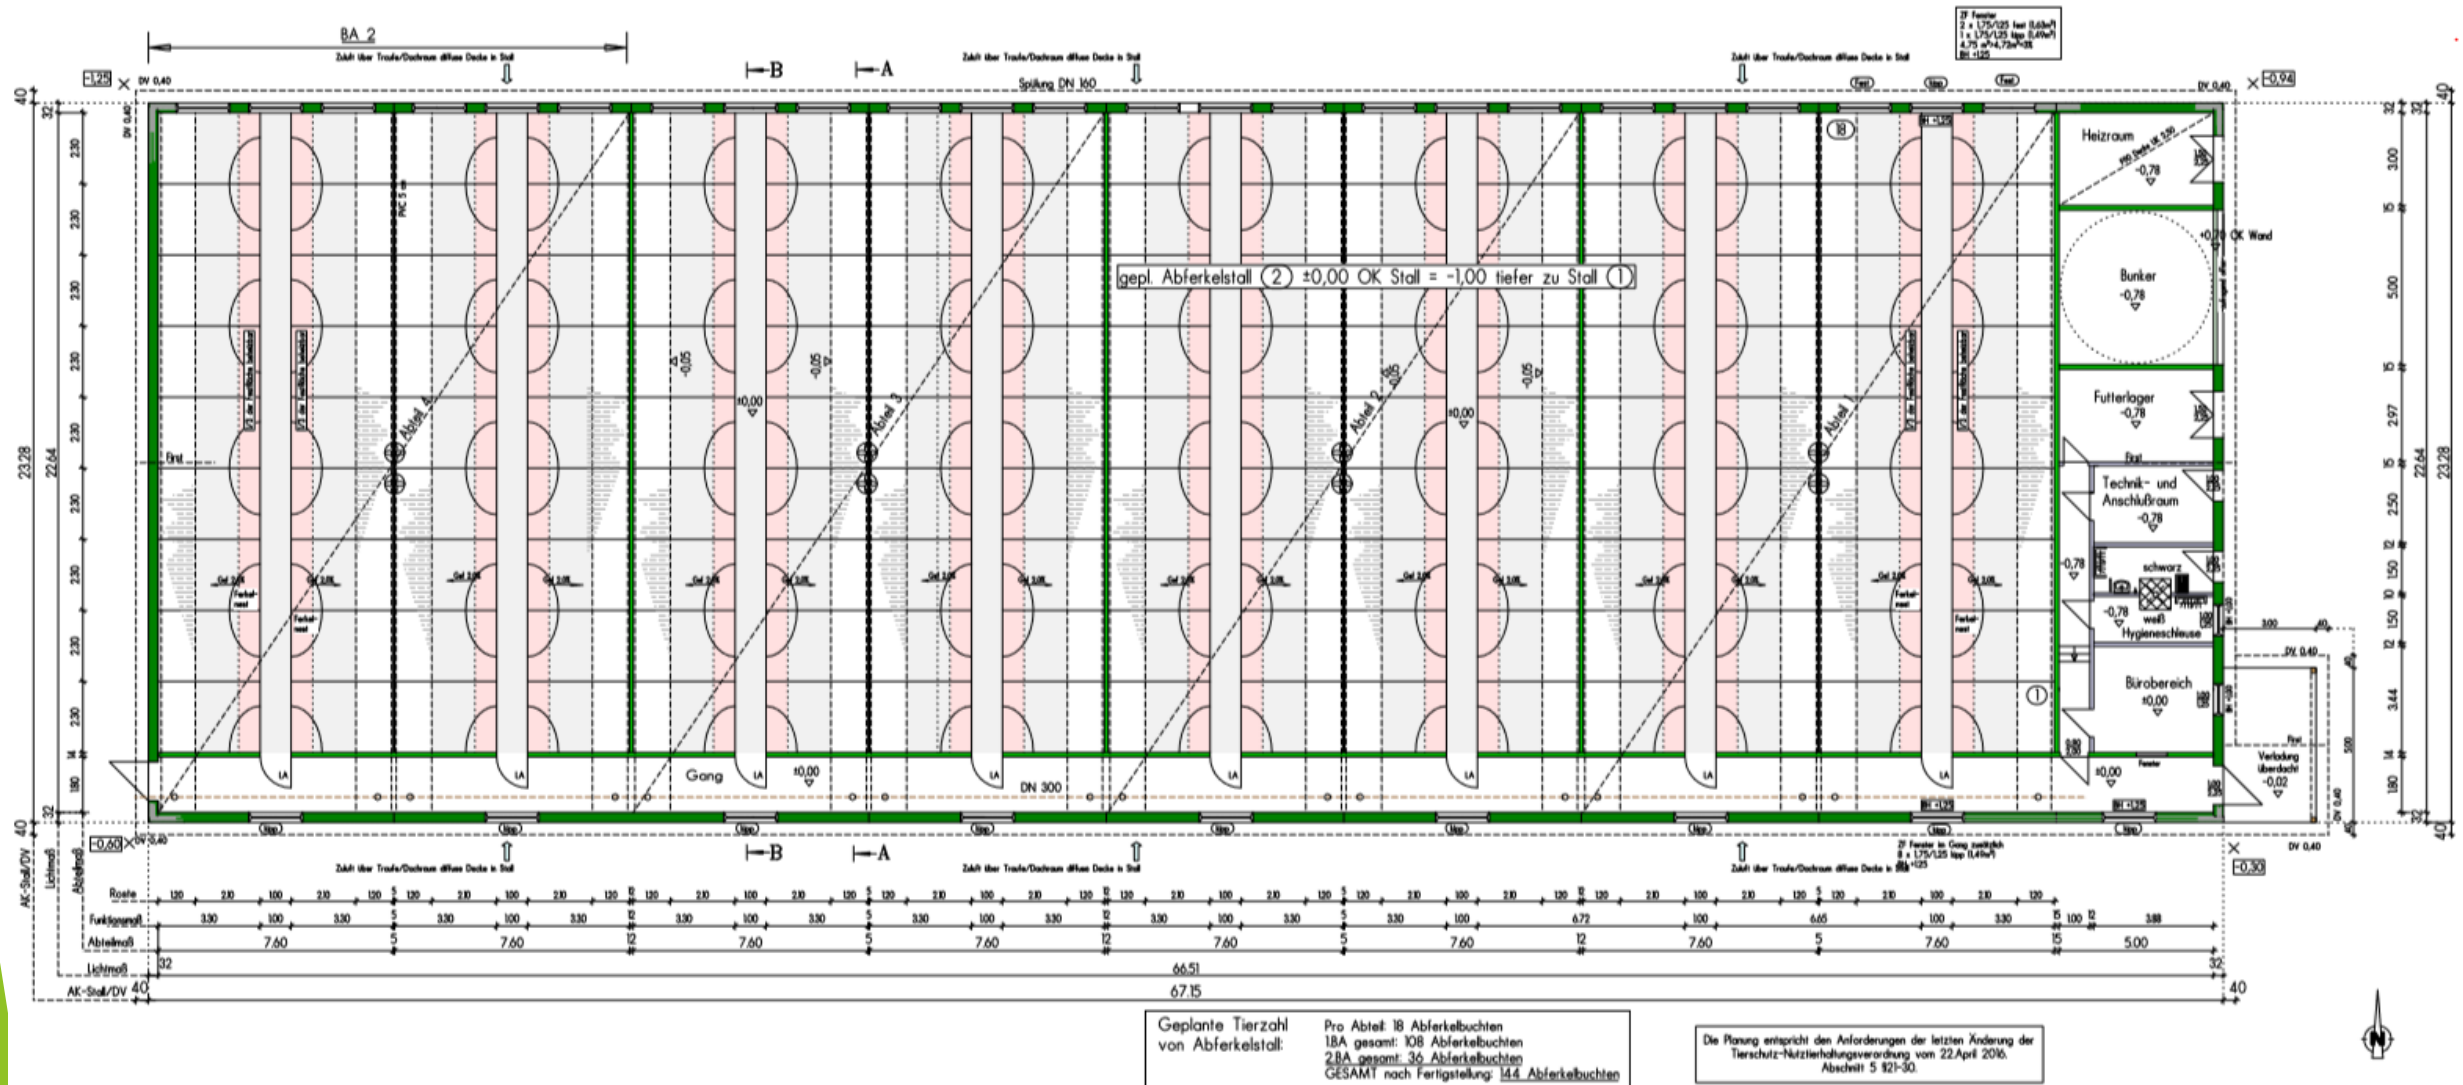






## 5. Deck- und Wartestall

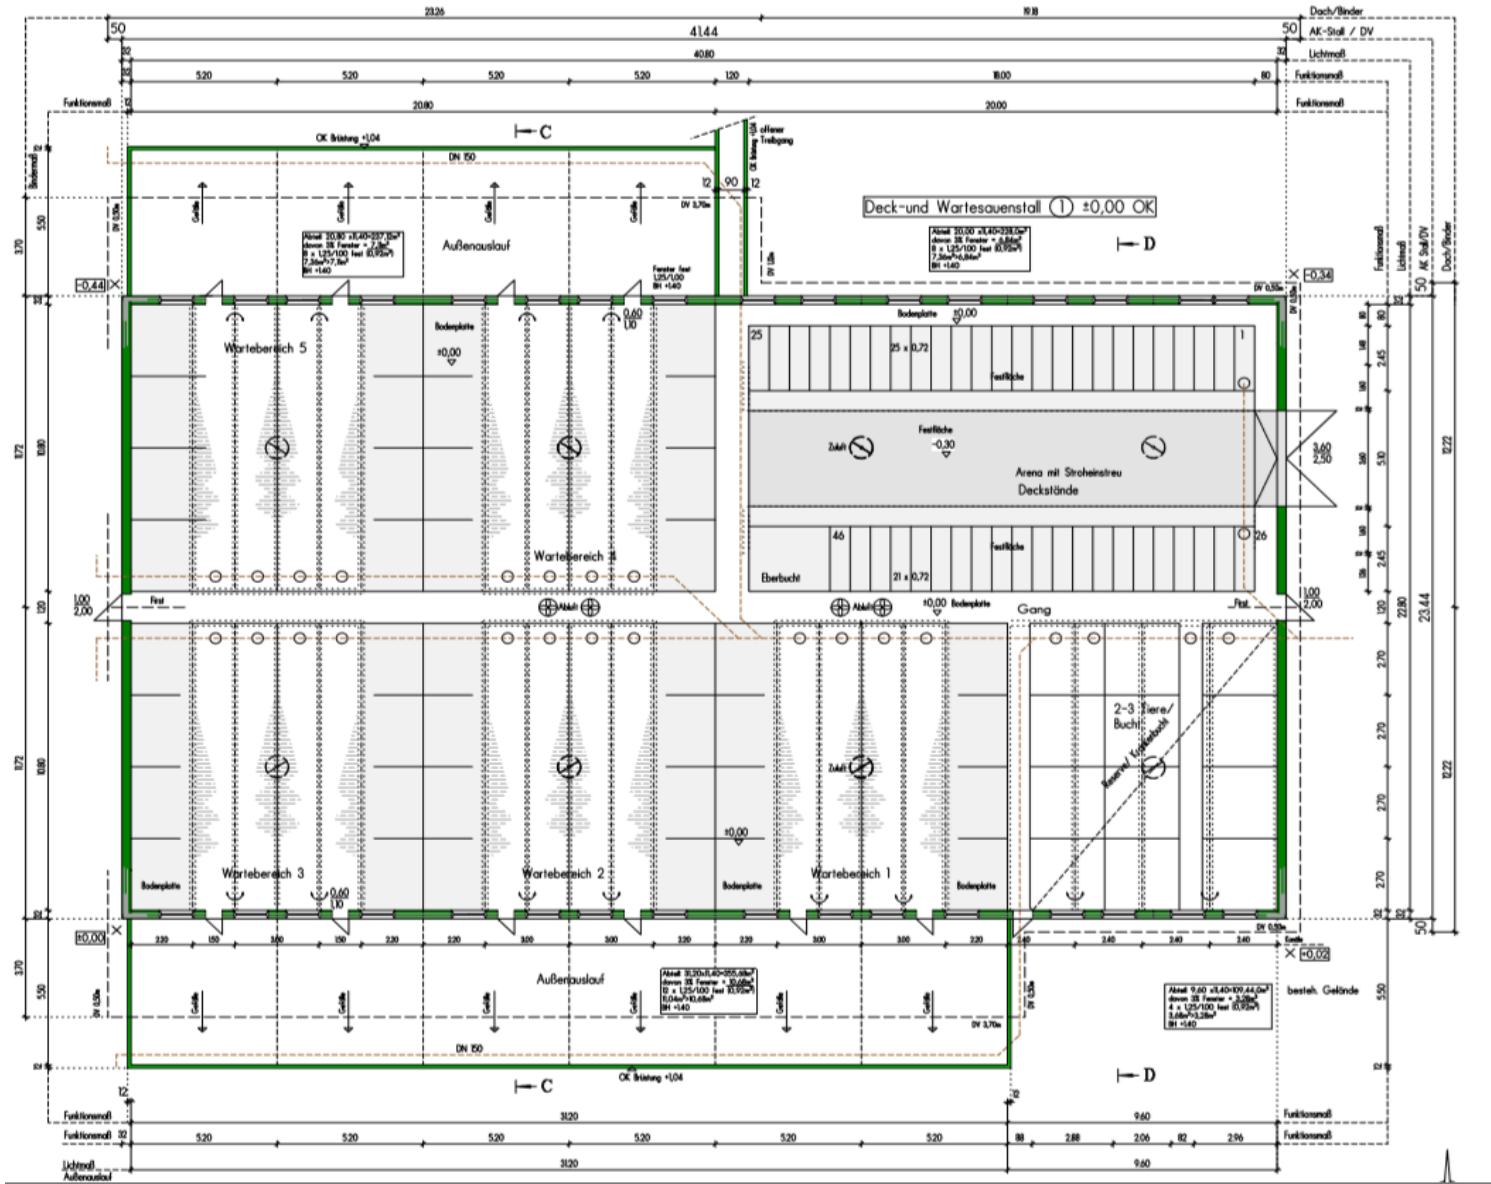



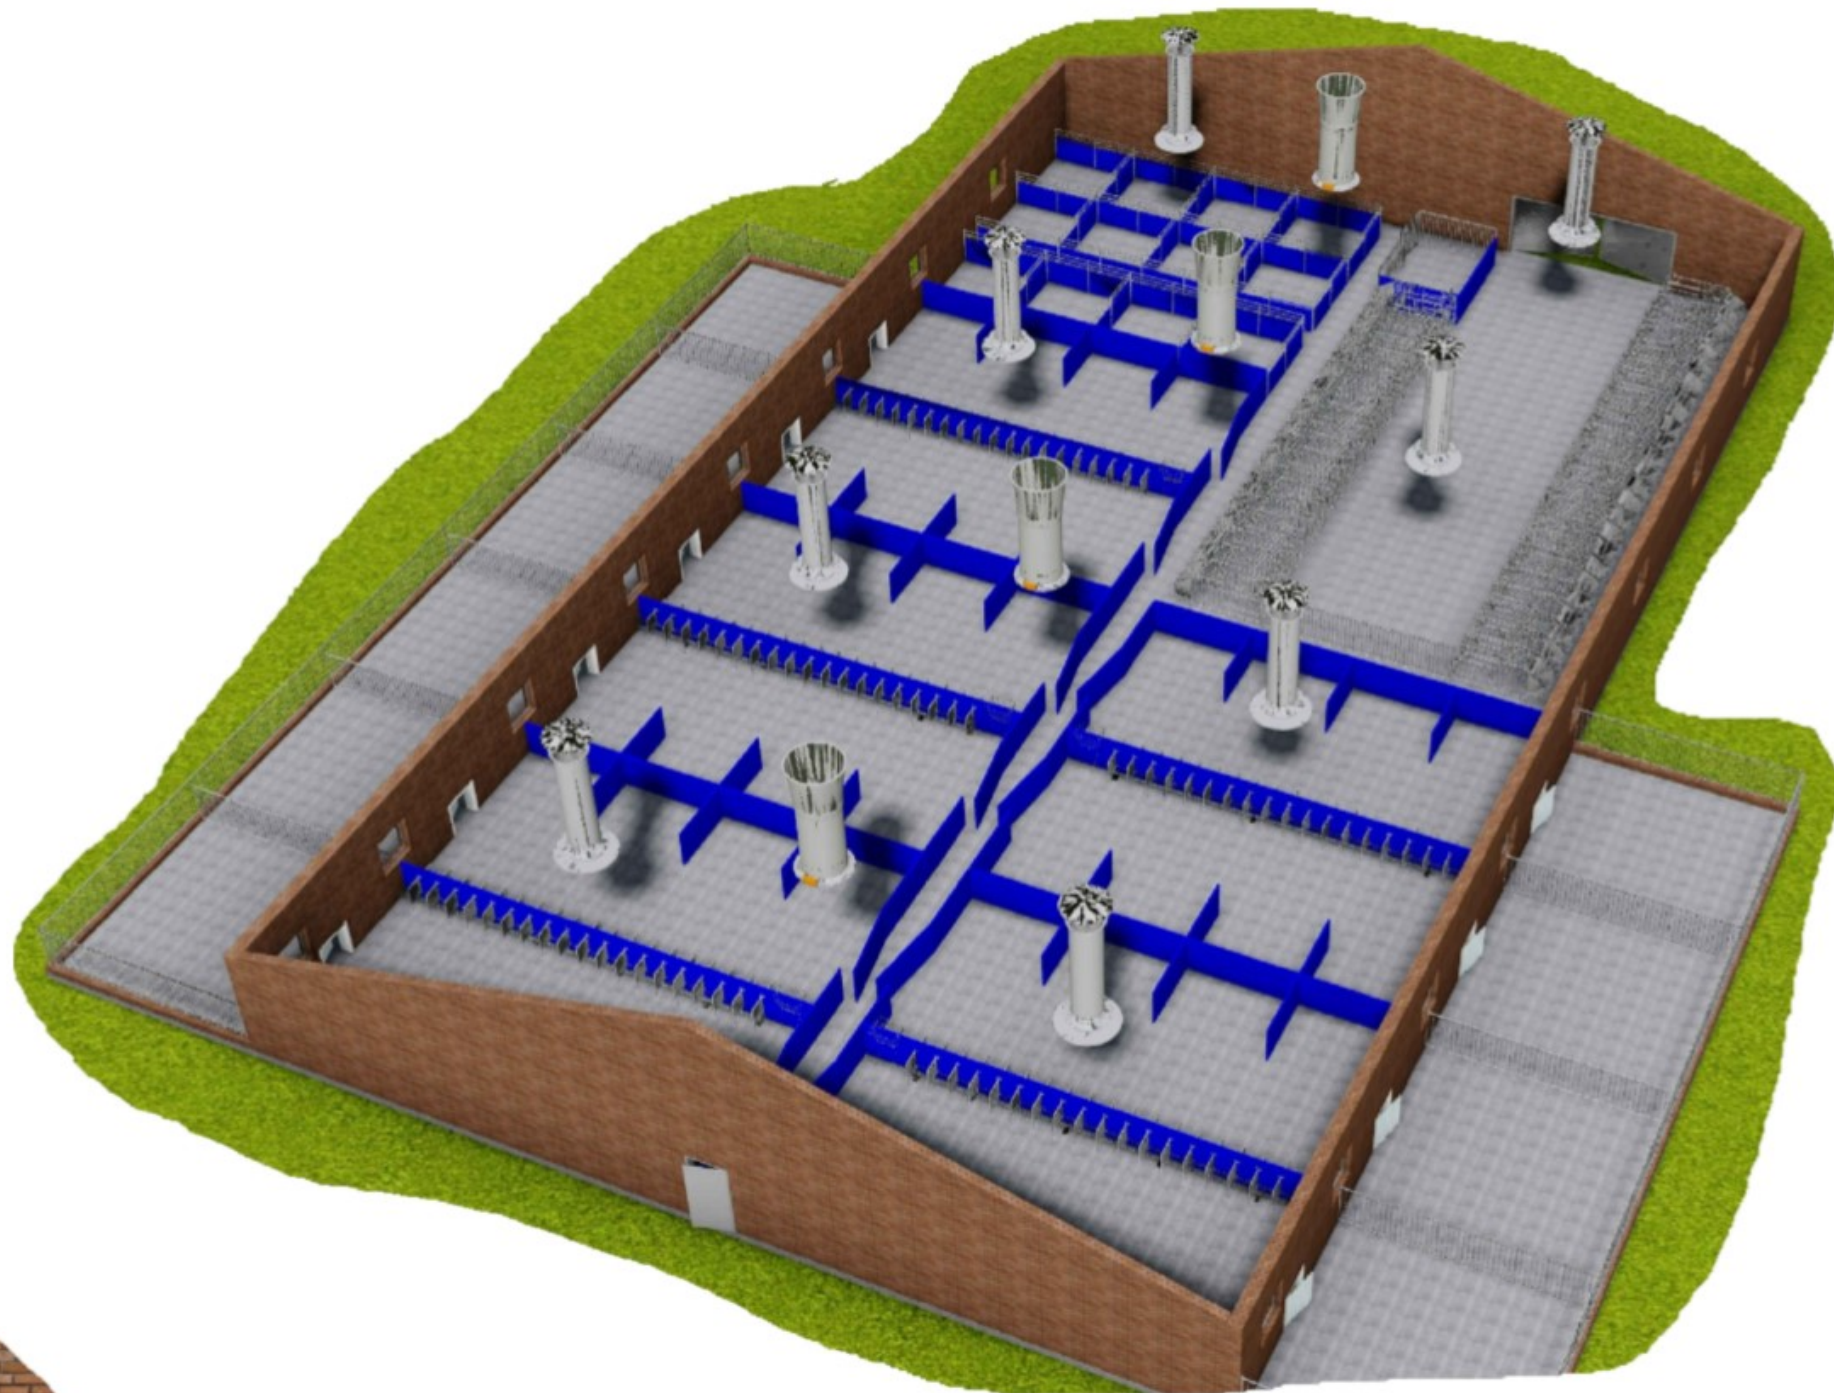



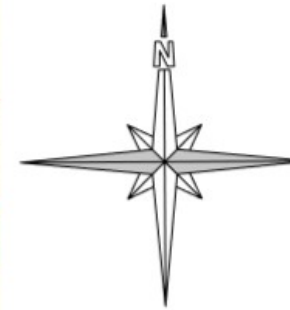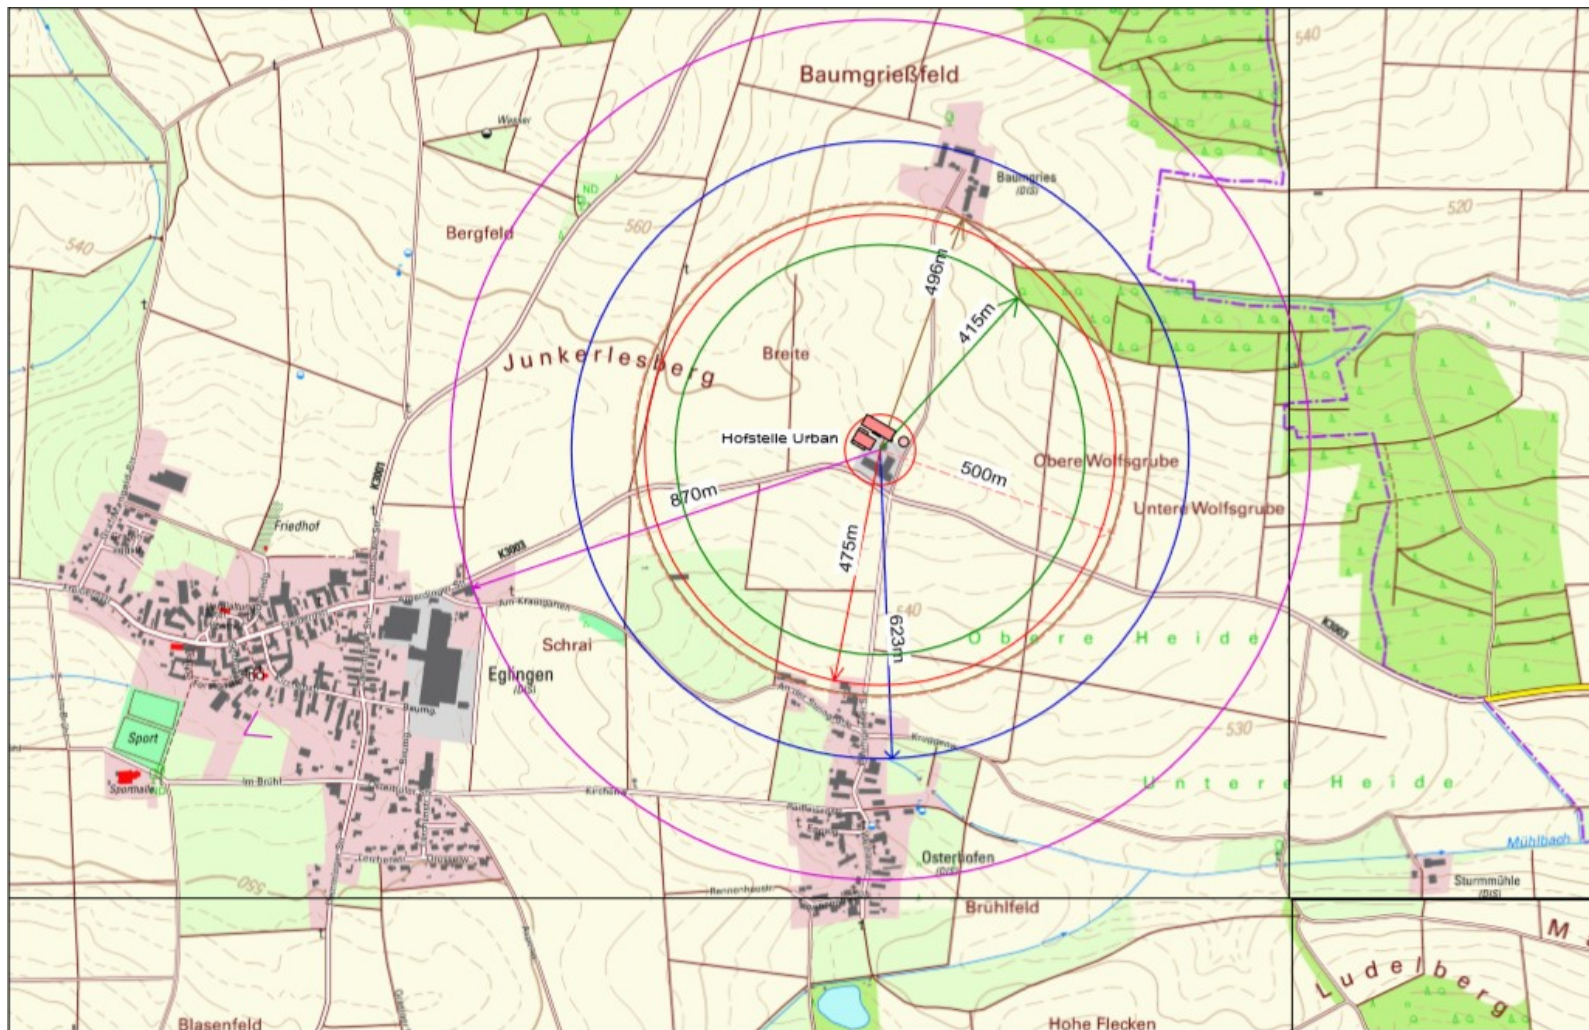

Hauptwindrichtung:  
von Westen

Kreis: Heidenheim  
Gemeinde: Dischingen-Eglingen  
Gemarkung: Eglingen  
Flur: Breite  
Flurstück: 384



Top. Karte 1:10000 Baden-Württemberg (2013), Maßstab 1:10000  
© Copyright: siehe Hinweis auf dem verwendeten Datenträger  
Seite 1 von 2, (Reihe 1, Spalte 1)

#### Legende - Untersuchungsradien

- 475 m bis Osterhofen Süden
- 623 m bis Mühlbach im Süden
- - - 500 m Untersuchungsradius
- 415 m bis nächstem Waldgebiet im Norden
- 496 m bis Baumgriß nächste Hofstelle(Norden)
- 870 m bis Ort Eglingen (Westen)

Bauvorhaben: Erweiterung Zuchtsauenanlage  
mit Nebenanlagen

Baugrundst.: 89561 Dischingen-Eglingen, Gem.Eglingen  
Flur BREITE, Flst-Nr. 384

Bauherr: Tobias U R B A N, Freilbergstr.28  
89561 Dischingen-Eglingen

Planbez.: Übersichtsplan des  
Beurteilungsgebietes

Maßstab:  
1 : 10.000

Zeichen:  
Ho./FW

Projekt-Nr.  
FW 1820 PL 19

Gefertigt:  
06.06.2018

Jegliche Verwertung durch Vervielfältigung, Ablichtung und Weitergabe an Dritte ist ohne Zustimmung des  
Urhebers untersagt und unterliegt der Verletzung §§14, 23 und 39 UrhG, und ist somit strafbar.

Anerkannt:  
Der Bauherr:  
Kreistag  
Planverfasser:

**Landbau Süd**  
Ingenieurbüro Fertlgbau GmbH  
75450 Aalen, Hopfenstraße 51  
Tel. 07561/62806-0 Fax.-20  
Mail: info@landbausued.de

**VORABZUG**

## 6. Öffentlichkeitsarbeit Verbraucherakzeptanz

- ▶ Großes Fenster im ersten Abferkelabteil mit Erklärungstafel
- ▶ Besichtigung der Sauen im Auslauf
- ▶ Tag der offenen Tür nach Fertigstellung?
- ▶ Stroh zum wühlen und „Sonnenterasse“
- ▶ Großzügiges Flächenangebot
- ▶ Vermarktung evtl. über bäuerliche Erzeugergemeinschaft SH



Packen wir´s an,  
artgerechte Schweinehaltung in Eglingen als  
Vorbild für die Deutschland und die EU?

