


# Lageplan

Zeichnerischer Teil zum Bauantrag gem. § 4 LBOVVO

**Kreis: Heidenheim**  
**Gemeinde: Dischingen**  
**Gemarkung: Dunstelkingen**

**Flurstück(e): 162**  
**Maßstab: 1:500**

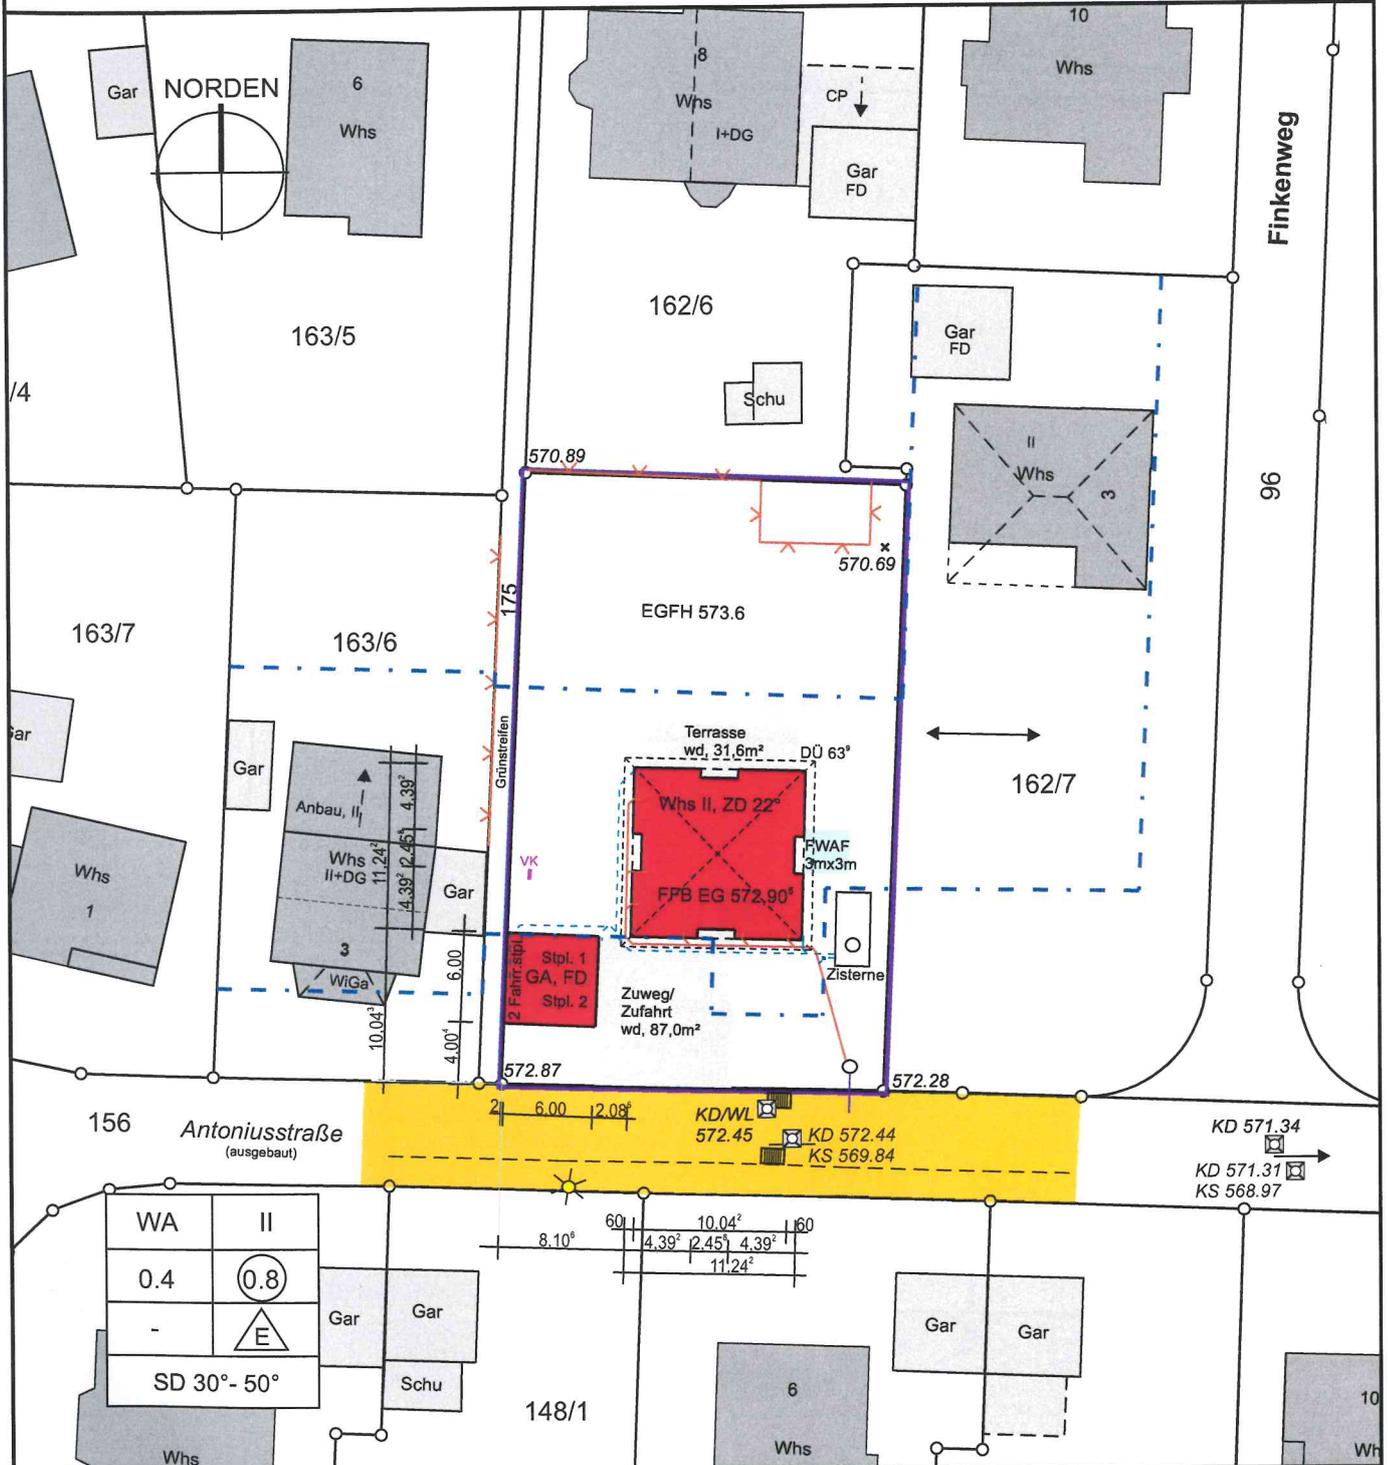

Auszug aus dem Liegenschaftskataster gefertigt u. ausgearbeitet.

Evtl. vorh. unterirdische Versorgungsleitungen sind im Lageplan nicht dargestellt

Höhenangaben beziehen sich auf NN -Ortsvergleich hat stattgefunden-

Projekteintrag vom: 23.01.2020

\* nicht Bestandteil des Katasters

Die angegebenen Maße sind dem Katasterwerk entnommen, jedoch in der Örtlichkeit nicht überprüft!

Bensheim, 28.10.2019

**HÖLZEL Vermessungsbüro GmbH**  
 Else-Jawanske-Straße 13  
 64625 Bensheim  
 Tel. (06251)985012-0  
 Fax (06251)985012-20  
 info@vermessungsbuero-hoelzel.de