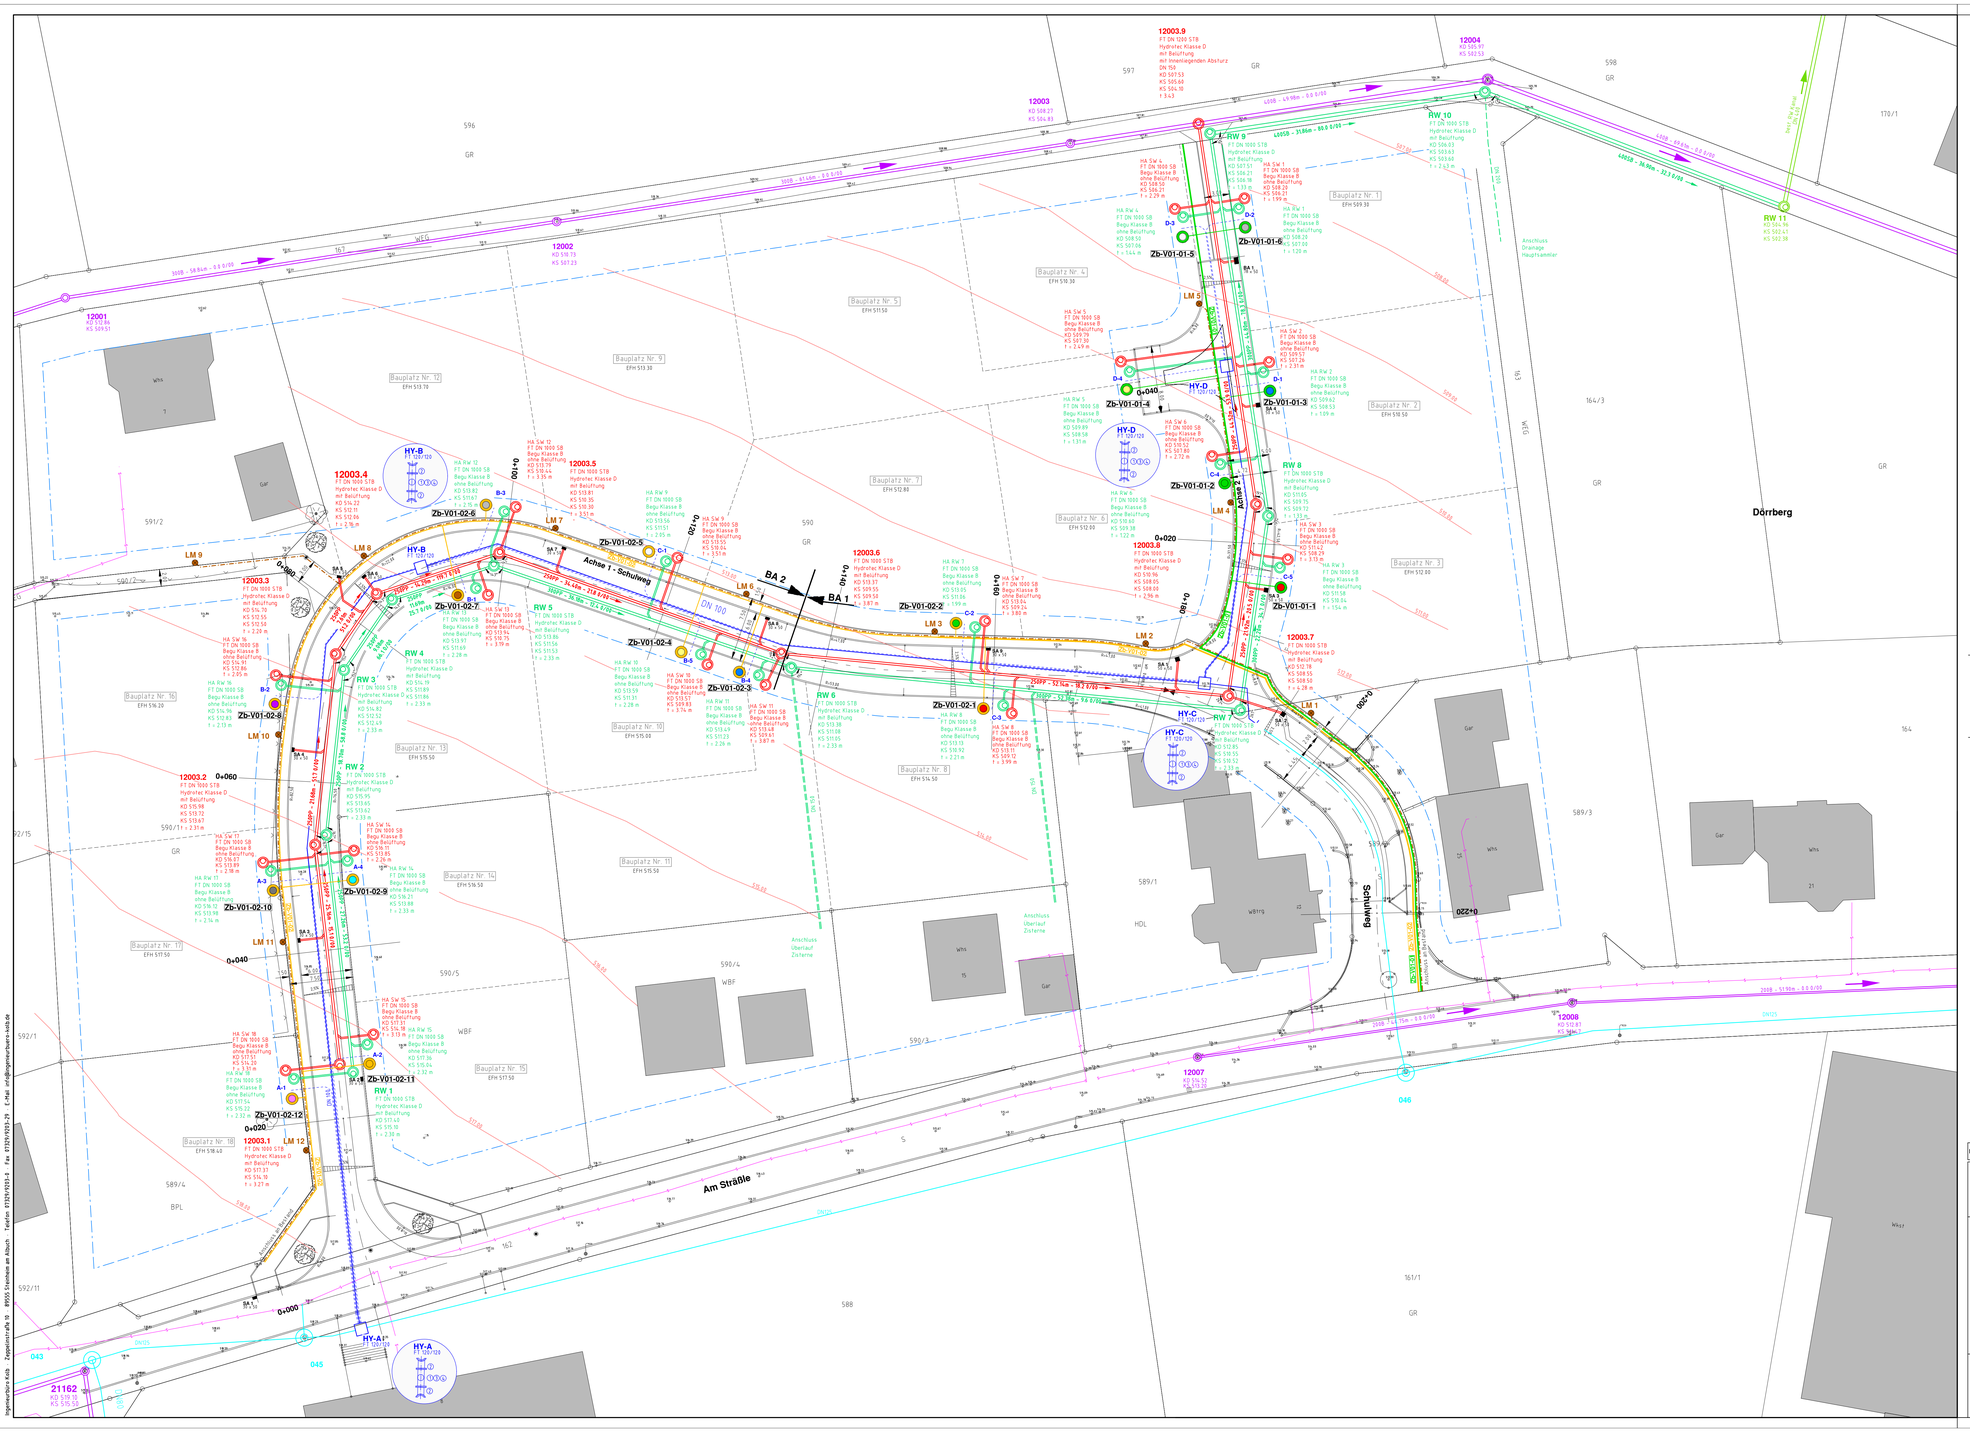

Legende:

Anschlusspunkte
Farbcode 12x10/6

1 (rot)	7 (braun)
2 (grün)	8 (violett)
3 (blau)	9 (fürkis)
4 (gelb)	10 (schwarz)
5 (weiß)	11 (orange)
6 (grau)	12 (pink)

1...12 gibt die Reihenfolge der Microrohre in Rohrverband vor:

Hausanschluss

Äußerer Kreis: Mantelfarbe des Ü/or Rohrverbandes (grün, orange)

Innerer Kreis: Farbe der Einzelrohrhans

Rohrverband

12x10/6, grüner Mantelfarbe
1x10/6 aus grüner Mantelfarbe
12x10/6, orange Mantelfarbe
1x10/6, aus orange Mantelfarbe

Anschlussrohr-Bezeichnung

Bezeichnung Hausanschluss

Zb-V01-01-2

Clusterbezeichnung / Unterverlegerbereich — Rohrchen-Nr. / Rohrverbands-Nr.

Hinweis:
Parallel verlegte Rohrverbände gleicher Art müssen unterschiedliche Außenmantelfarben ausweisen.

Die Rohrverbandsenden sind bei abschnittsweiser Bauausführung in jedem Fall mit der RV-Kennzeichnung zu beschriften.

Legende:

12003.7 — Schachtnummer
FT DN 1000 STB — Fertigteil
Hydrotec Klasse D — Abdeckung
mit Beiuftung — Kanaldeckel
KS 508.55 — Sohlhöhe

Durchmesser — Gefalle in % (bezogl. Rohrlänge) — Rohrlänge
Rohrmaterial

- Regenwasserkanal – Geplant
- Schmutzwasserkanal – Geplant
- Regenwasserkanal – Bestand
- Mischwasserkanal – Bestand
- Wasserleitung – Bestand
- HA (Hausanschluss) – Bestand
- Wasserleitung – Geplant
- HA (Hausanschluss) – Geplant
- Straßenleitung – Bestand
- Höhenlinie
- Baugrenze

HY A — Schachtbezeichnung
DN 100 — Schachtgröße
100 GGG — Durchmesser

Formstückliste:
1 Kugel DN 100/100
2 EU SMU DN 100
3 Anschlußtrommel
4 Schachthydrant

Hinweis:
Die in den Ausführungsunterlagen angegebenen Bauplatz-Nr., Bauplatzgrenzen und EFH-Höhen liegen der Kanal- und Leitungsplanung zu Grunde.
Die Eintragungen wurden lediglich für planerische Belange festgelegt. Verbindlich sind die Festlegungen des Bebauungsplanes bzw. der Genehmigungsbehörde.

VORABZUG

Index	Datum	Ergänzung bzw. Änderung	gezeichnet	geprüft

Kolb Ingenieurbüro
Zeppelinstraße 10
89555 Steinheim am Albuch
Telefon (0 73 29) 92 03-0
Telefax (0 73 29) 92 03-29
E-Mail info@ingenieurbuero-kolb.de
Internet www.ingenieurbuero-kolb.de

Gemeinde Dischingen
Marktplatz 9, 89561 Dischingen

Ortsteil Demmingen
Erschließung BGB Hülenfeld II
– Ausführungsplanung –

Leitungslageplan

Anlage :

	Datum	Name
bearb.	26.05.20	Kolb
gez.	26.05.20	Eisner
gepr.	26.05.20	Kolb

Maßstab :
1 : 250

Aufgestellt:
Steinheim, den 26.05.2020
Ingenieurbüro Helmut Kolb

Anerkannt:
Dischingen, den

Auftrags-Nr. :
16 1378

Zeichnungs-Nr. :

Zeichnungsgröße: B18-A40

K:\Projekte\Dischingen\16 1378 Erschließung BGB Hülenfeld II Demmingen\Ausführung\Plan\4_Plan\Plan_Ausführung\16 1378 Leitungslageplan.dwg