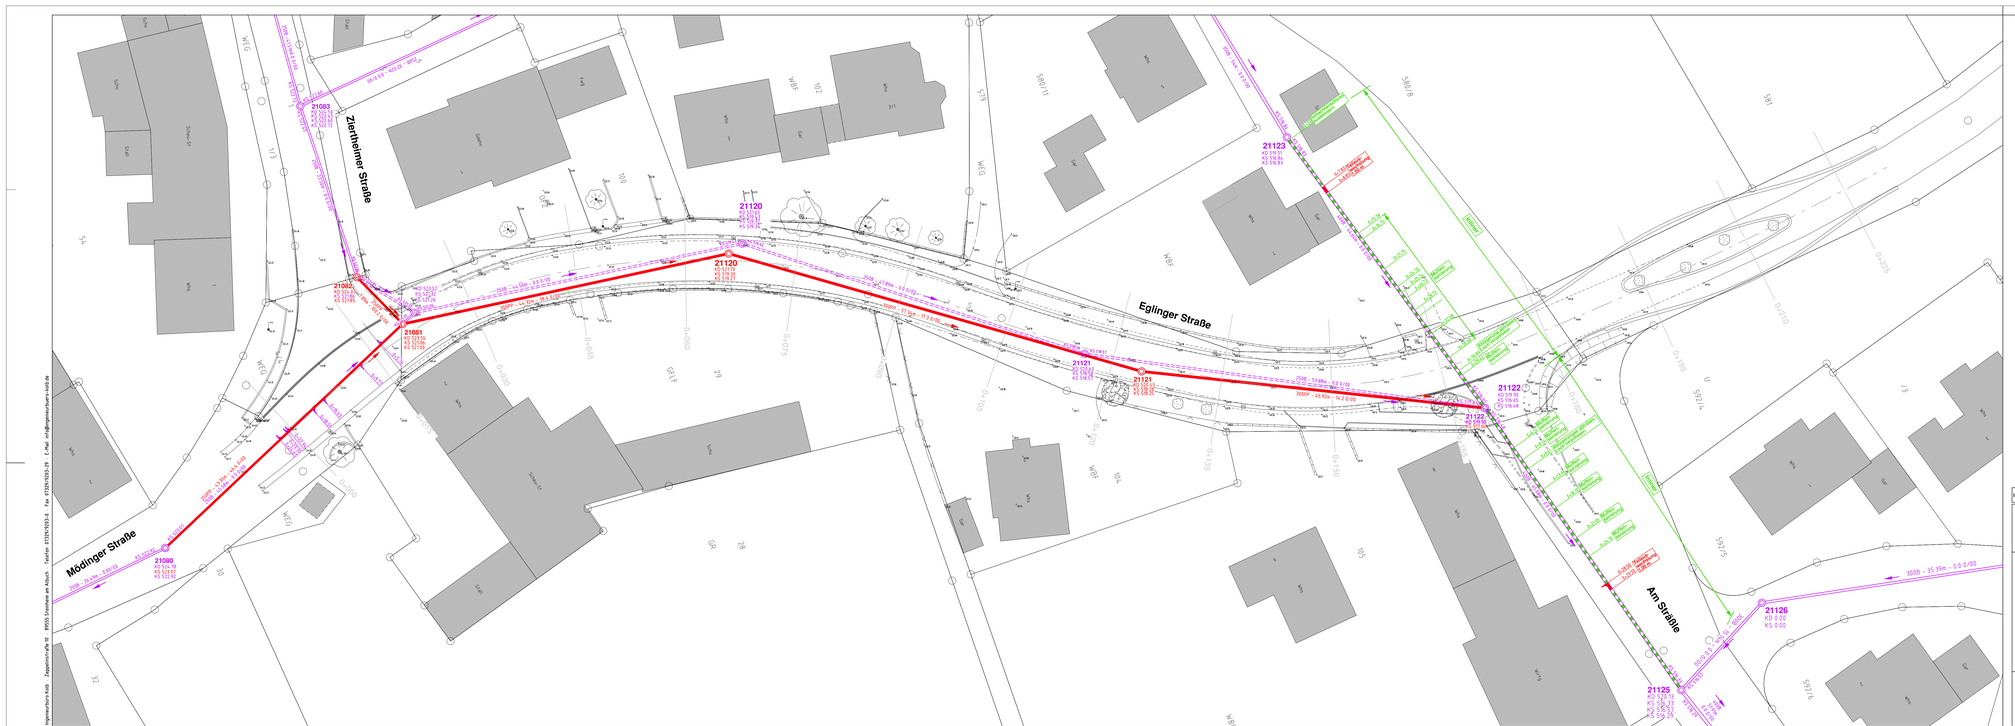

Index	Datum	Ergänzung bzw. Änderung	gezeichnet	geprüft

Ingenieurbüro Kolb Zeppelinstraße 10 89555 Steinheim am Albuch Telefon 07329/9253-0 Fax 07329/9253-29 E-Mail info@ingenieurbuero-kolb.de

Kolb Ingenieurbüro

Zeppelinstraße 10
89555 Steinheim am Albuch
Telefon (0 73 29) 92 03-0
Telefax (0 73 29) 92 03-29
E-Mail info@ingenieurbuero-kolb.de
Internet www.ingenieurbuero-kolb.de

Gemeinde Dischingen
Marktplatz 9, 89561 Dischingen

Anlage : 4

	Datum	Name
bearb.	17.09.18	Kolb
gez.	17.09.18	Özkan
gepr.	17.09.18	Kolb

– Ortsteil Demmingen –

Tiefbauarbeiten in der Eglinger Straße

– Kanalisationsmaßnahmen –

– Entwurfsplanung –

Lageplan

Maßstab : 1 : 250

Aufgestellt:
Steinheim, den 18.09.2017 / 17.09.2018
Ingenieurbüro Helmut Kolb

Anerkannt:
Dischingen, den

Auftrags–Nr. : 16 1386

Zeichnungs–Nr. :

Zeichnungsgröße: 1210 x 297

T:\Projekte\Dischingen\16 1386 Kanäle der Eglinger Straße\Planung\Entwurf\Bestellzeichnung\DISCHING1.C.DWG-Kanal.dwg