


# Lageplan

Zeichnerischer Teil zum Bauantrag gem. § 4 LBOVVO

**Kreis:** Heidenheim  
**Gemeinde:** Dischingen  
**Gemarkung:** Dischingen

**Flurstück(e):** 1296/18  
**Maßstab:** 1:500

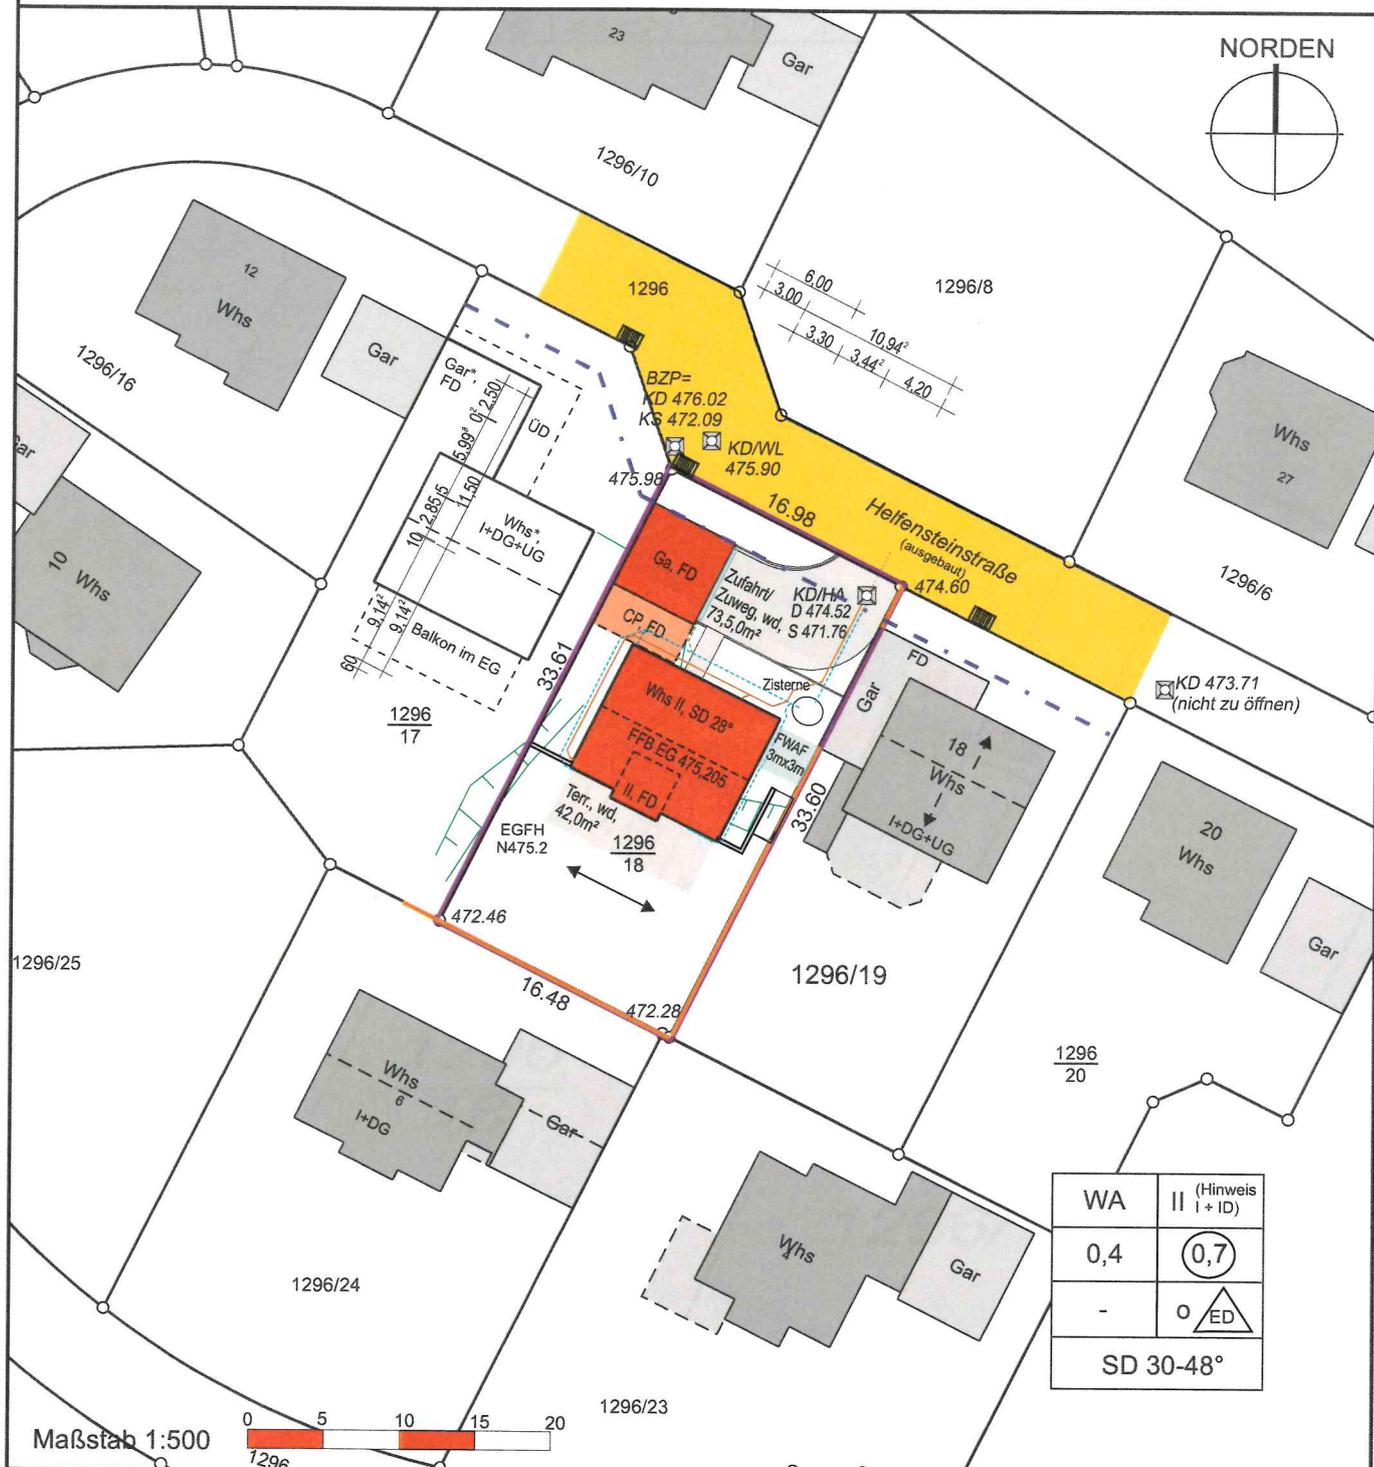

WA	II (Hinweis I + ID)
0,4	0,7
-	ED
SD 30-48°	

Auszug aus dem Liegenschaftskataster gefertigt u. ausgearbeitet.  
 Evtl. vorh. unterirdische Versorgungsleitungen sind im Lageplan nicht dargestellt  
 Höhenangaben beziehen sich auf N.N. -Ortsvergleich hat stattgefunden-

Projekteintrag vom: 21.07.2021  
 \* nicht Bestandteil des Katasters  
 Die angegebenen Maße sind dem Katasterwerk entnommen, jedoch in der Örtlichkeit nicht überprüft!

Bensheim, 19.04.2021  
  
**HÖLZEL Vermessungsbüro GmbH**  
 Berliner Ring 95  
 64625 Bensheim  
 Tel. (06251)985012-0  
 Fax (06251)985012-20  
 info@vermessungsbuero-hoelzel.de