
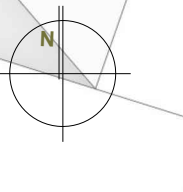
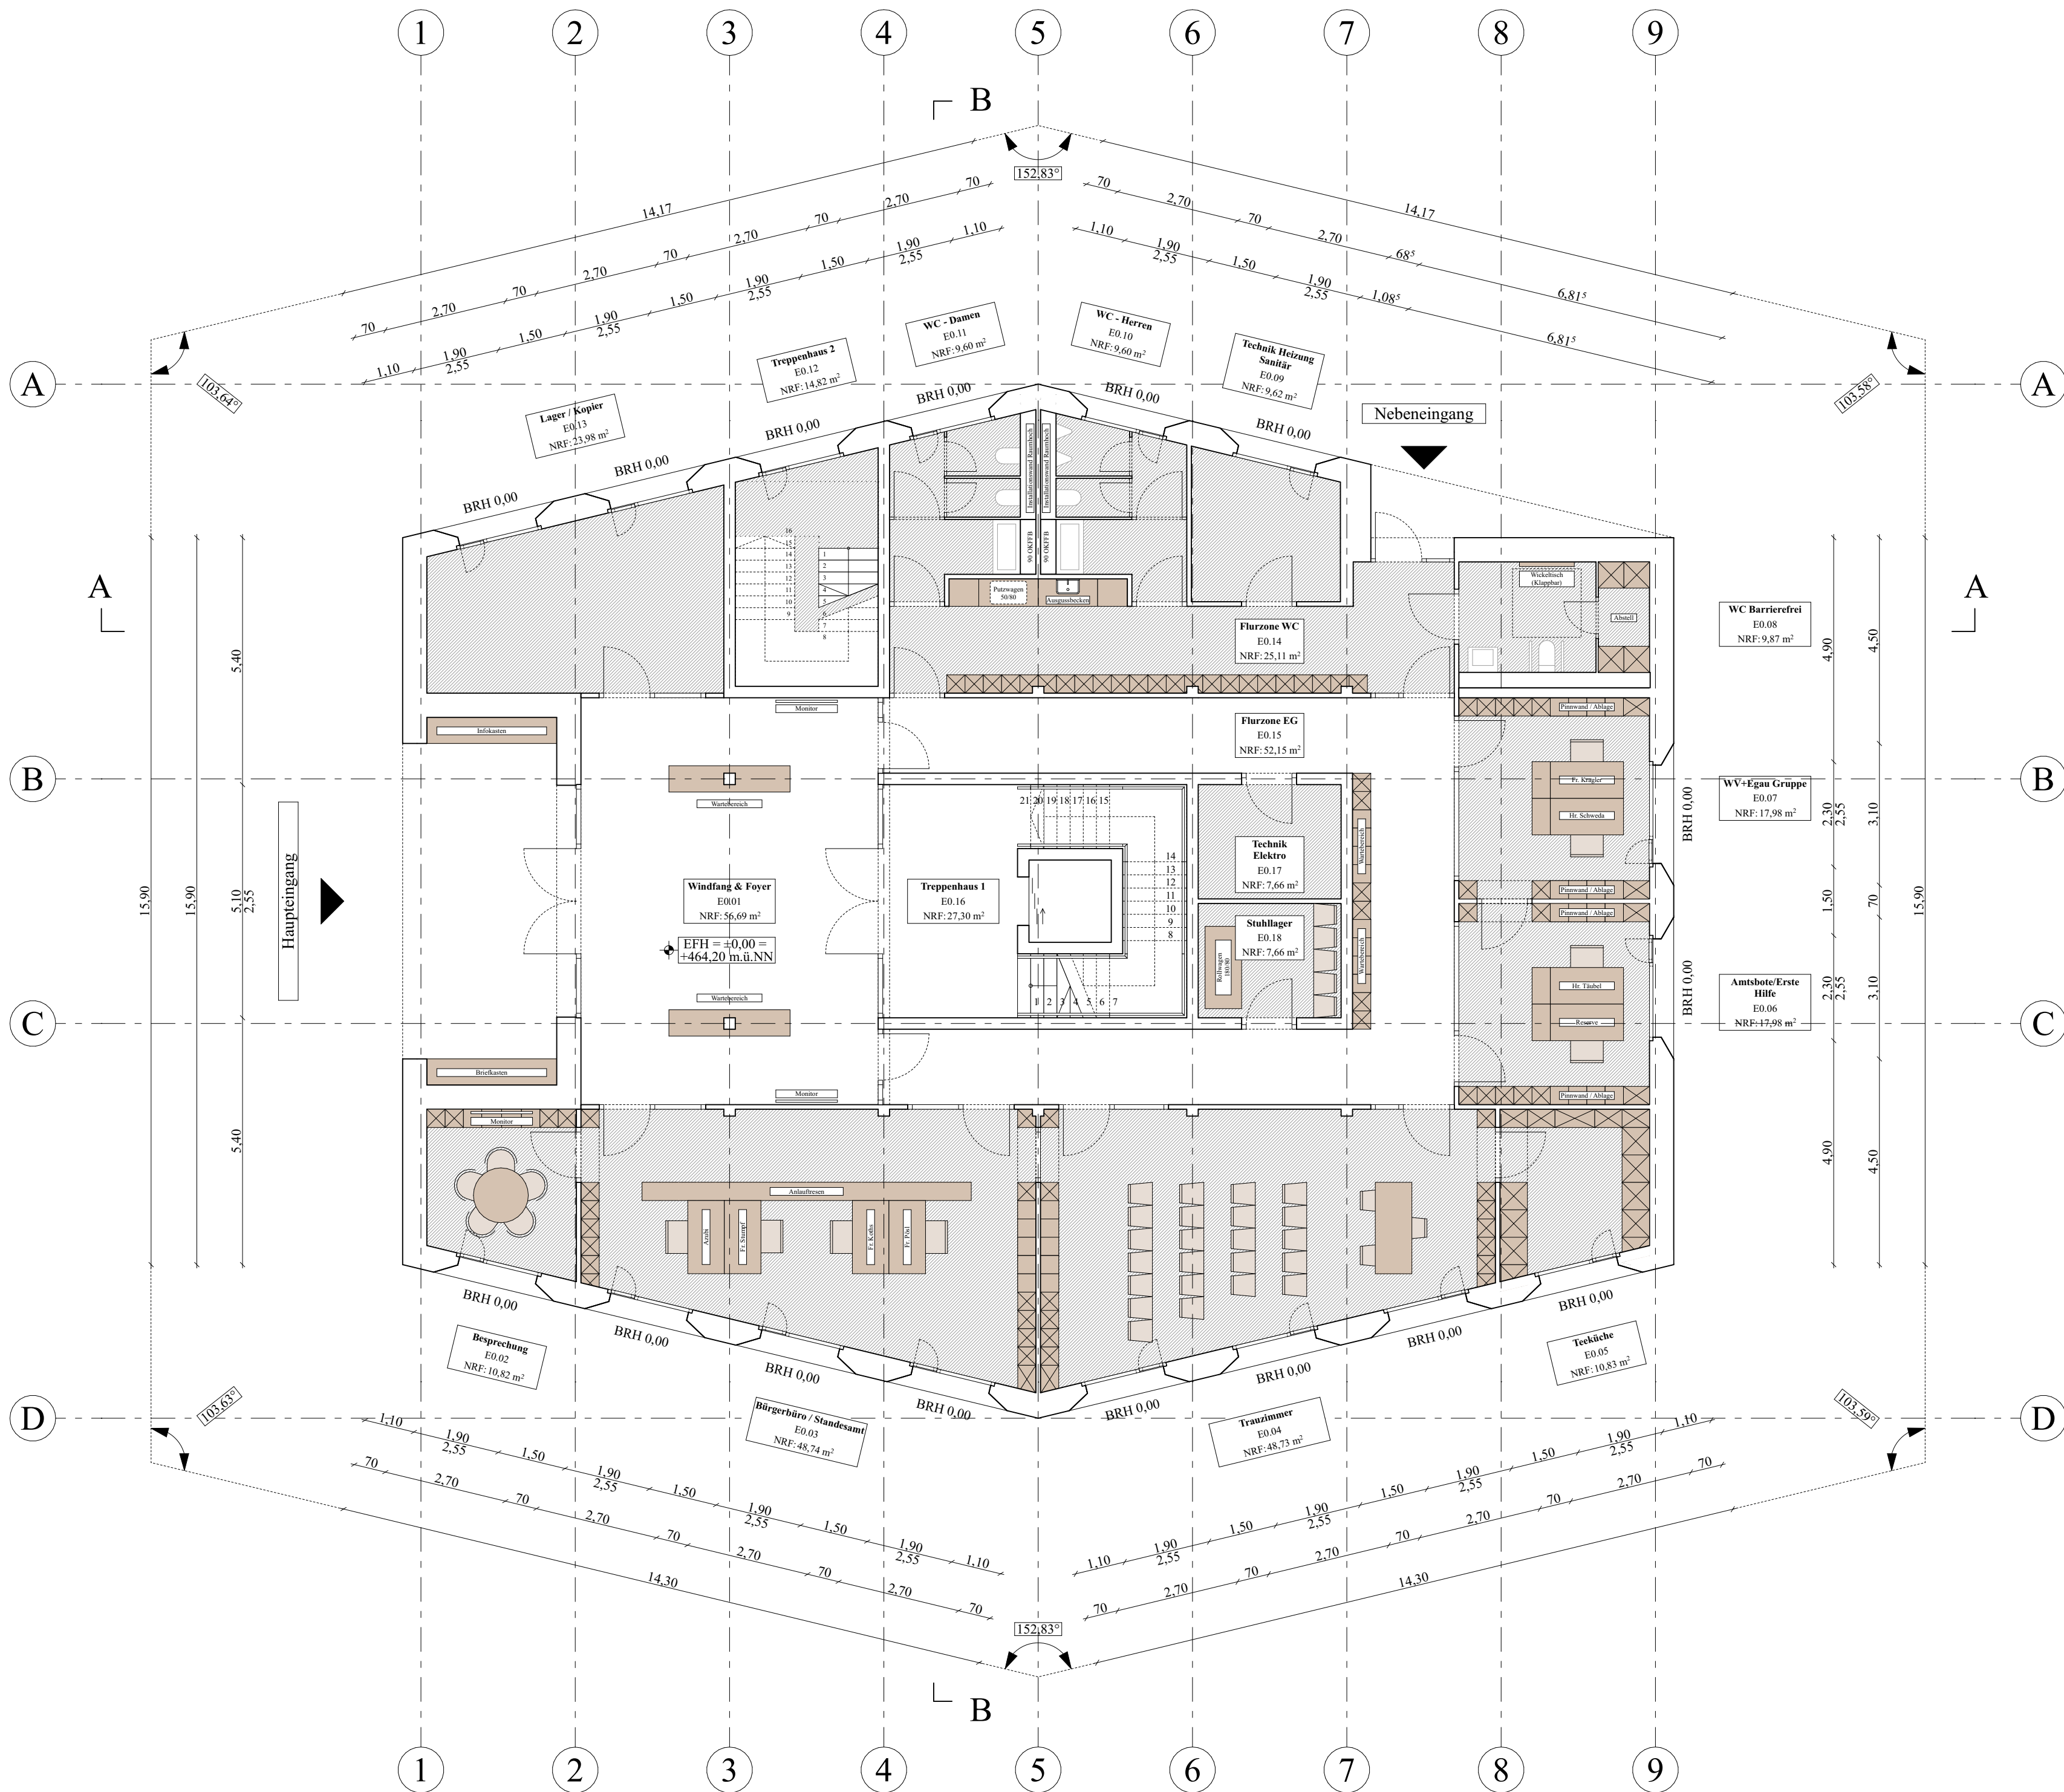



Klient: Gemeinde Dischingen Bürgermeister Alfons Jaki, Marktplatz 9, 89561 Dischingen		Skizze: 001-GP-VE
Architekt: Kaiser-Architekten Karlstraße 61, 73431 Aalen		Maßstab: 1:200
Projekt: Neubau Rathaus Dischingen Marktplatz 9, 89561 Dischingen		Blattgröße: 841x1189 mm
Vorbereitung: Vorentwurf		Datum: 16.09.2021
Planinhalt: Gesamtplan Freianlagen		Proj. / Ausf. / Anm.: gla gessweinlandschaftsarchitekten Inh. Volker Stauch Freier Landschaftsarchitekt
Status: Vorbild		Standort: Burgstraße 57 73614 Schorndorf
		Kontakt: T +49 7181 8865810 F +49 7181 8865819 www.g-la.de








ENTWURF		
PROJEKT	Rathaus Dischingen	
2018	Marktplatz 3 89561 Dischingen	
BAUHERR	Herr Alfons Jakl Gemeinde Dischingen Marktplatz 9 89561 Dischingen	
ARCHITEKT	Kayser Architekten GmbH Kantstrasse 81 D 73431 Aalen T +49 7361 9675 0 F +49 7361 9675 29	
PLANINHALT		
Grundriss EG		
PL.NR. - Index	M	1:100
2018-02-G01	Datum	17.09.21
	Gezeichnet	XX

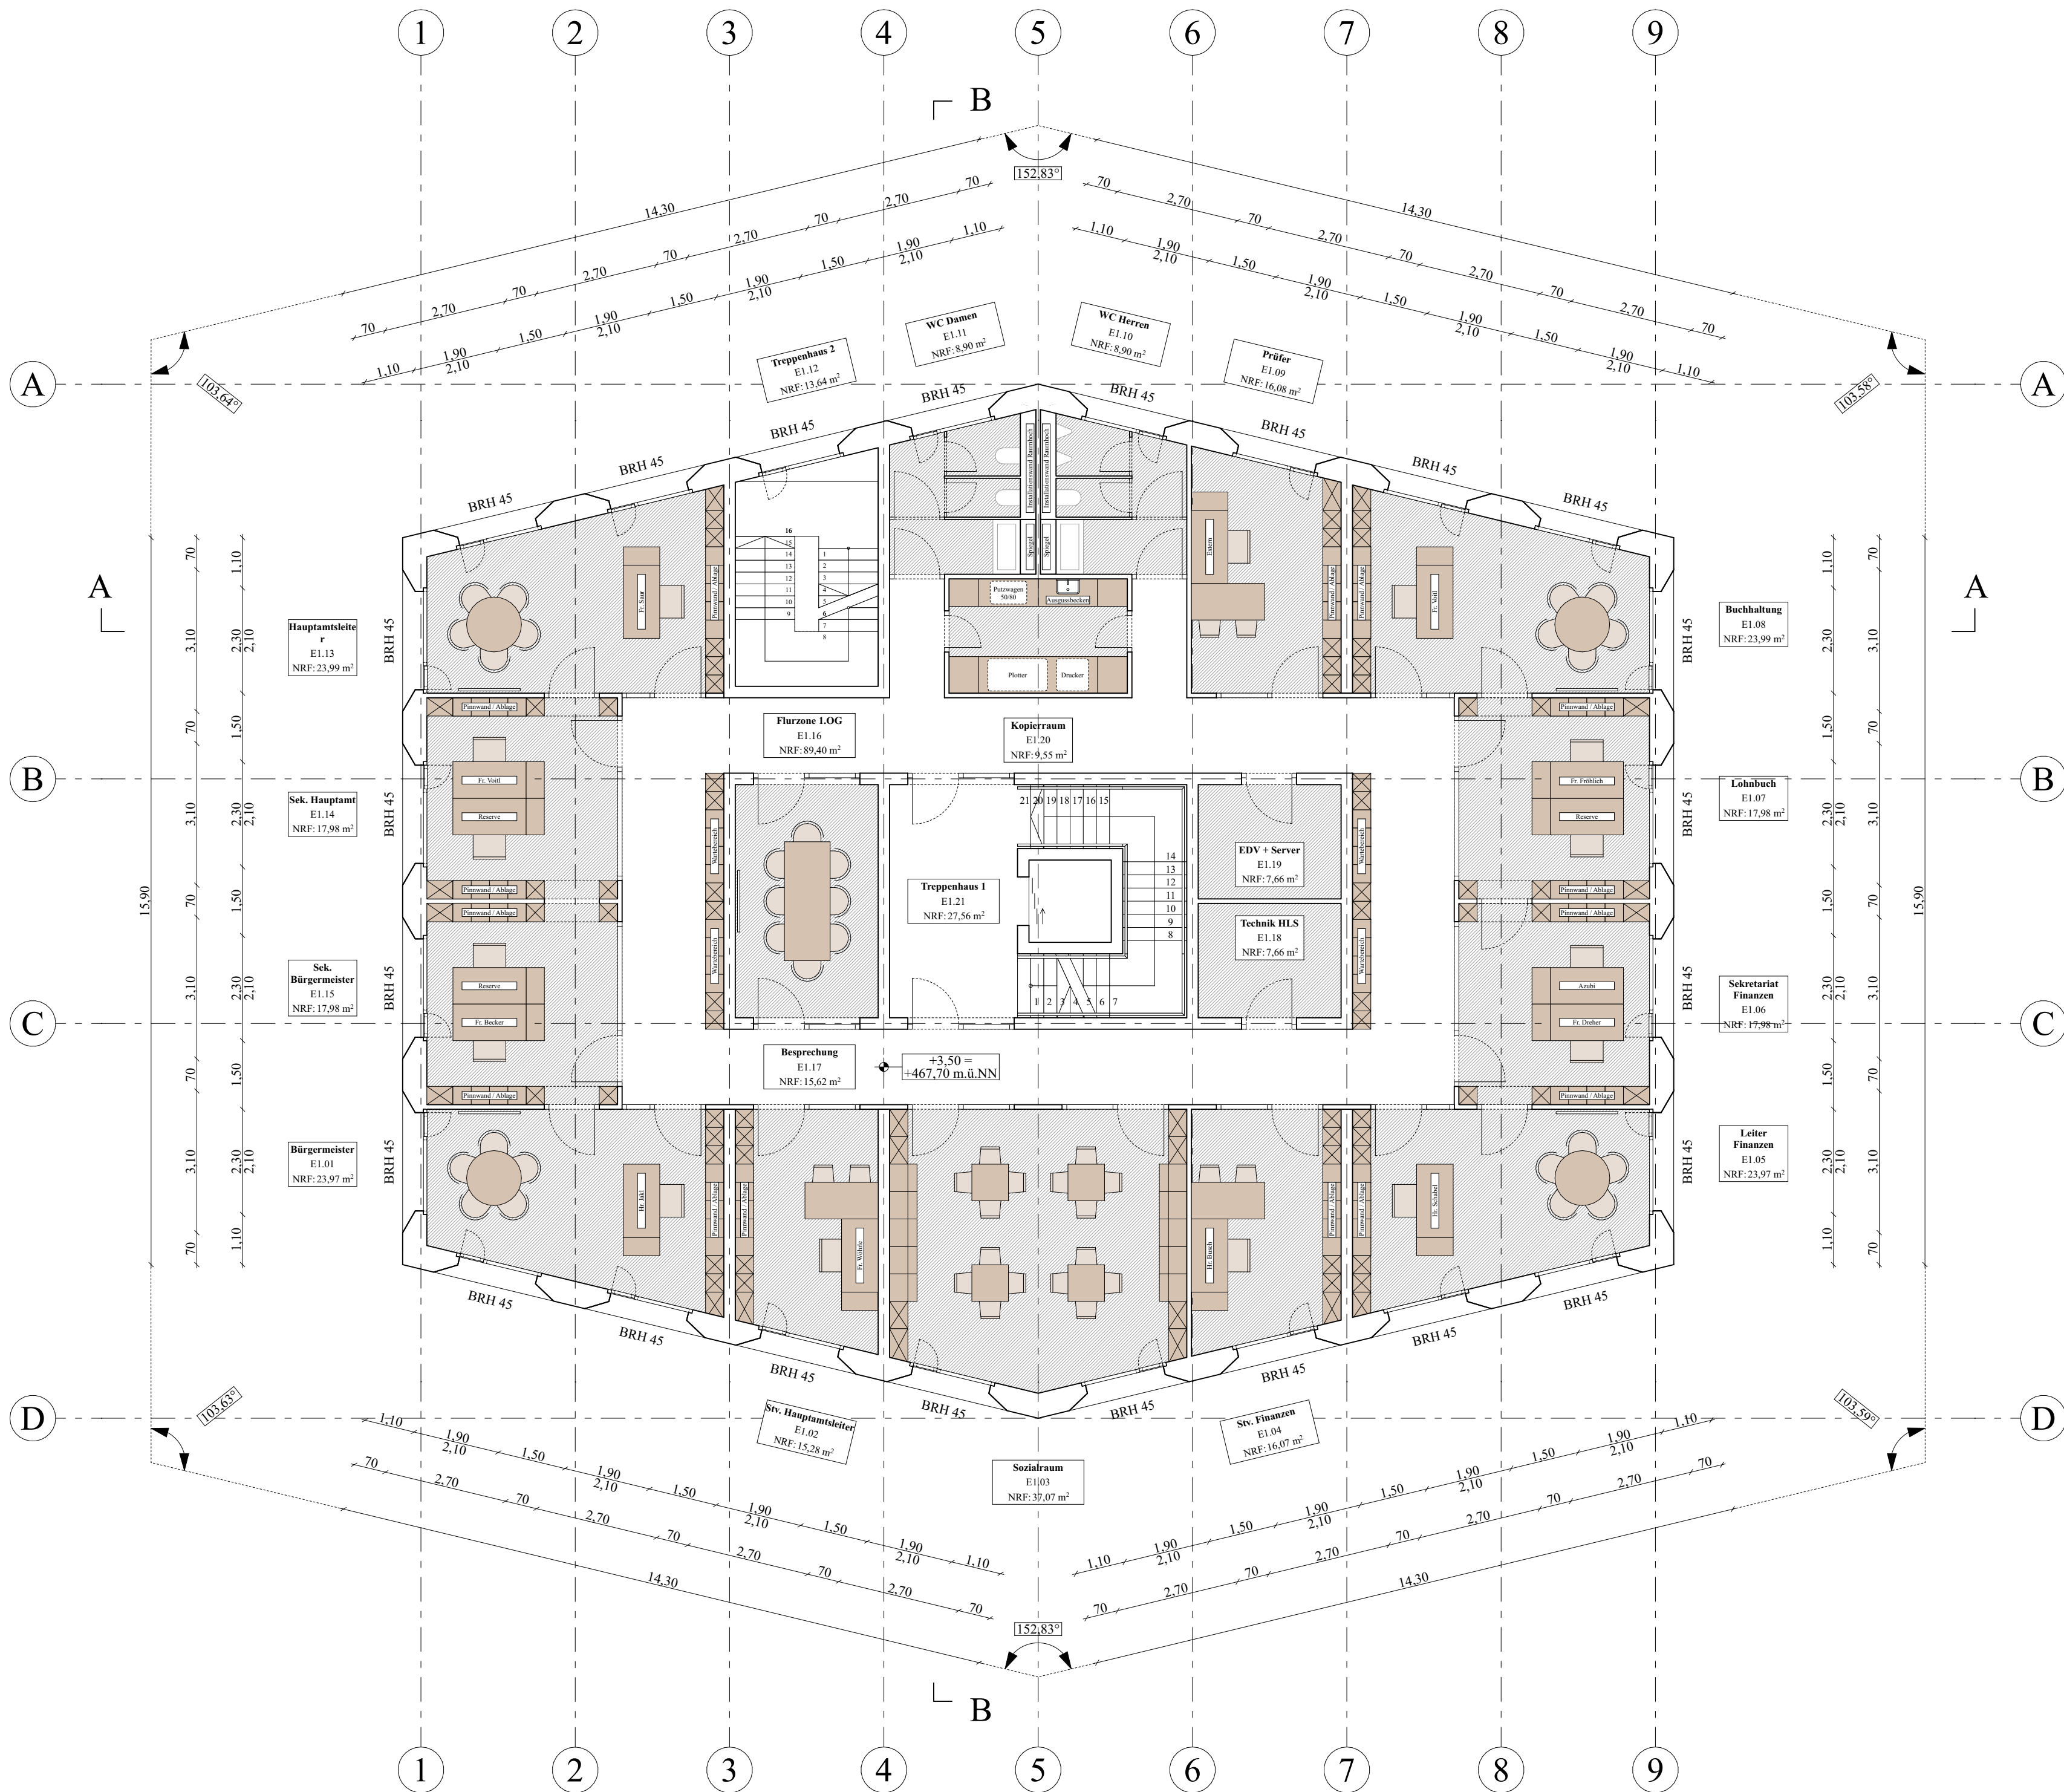

ENTWURF		
PROJEKT	Rathaus Dischingen	
2018	Marktplatz 3 89561 Dischingen	
BAUHERR	Herr Alfons Jakl Gemeinde Dischingen Marktplatz 9 89561 Dischingen	
ARCHITEKT	Kayser Architekten GmbH Kantstrasse 81 D 73431 Aalen T +49 7361 9675 0 F +49 7361 9675 29	
PLANINHALT		
Grundriss 1.OG		
PL.NR. - Index	M	1:100
2018-02-G02	Datum	17.09.21
	Gezeichnet	XX

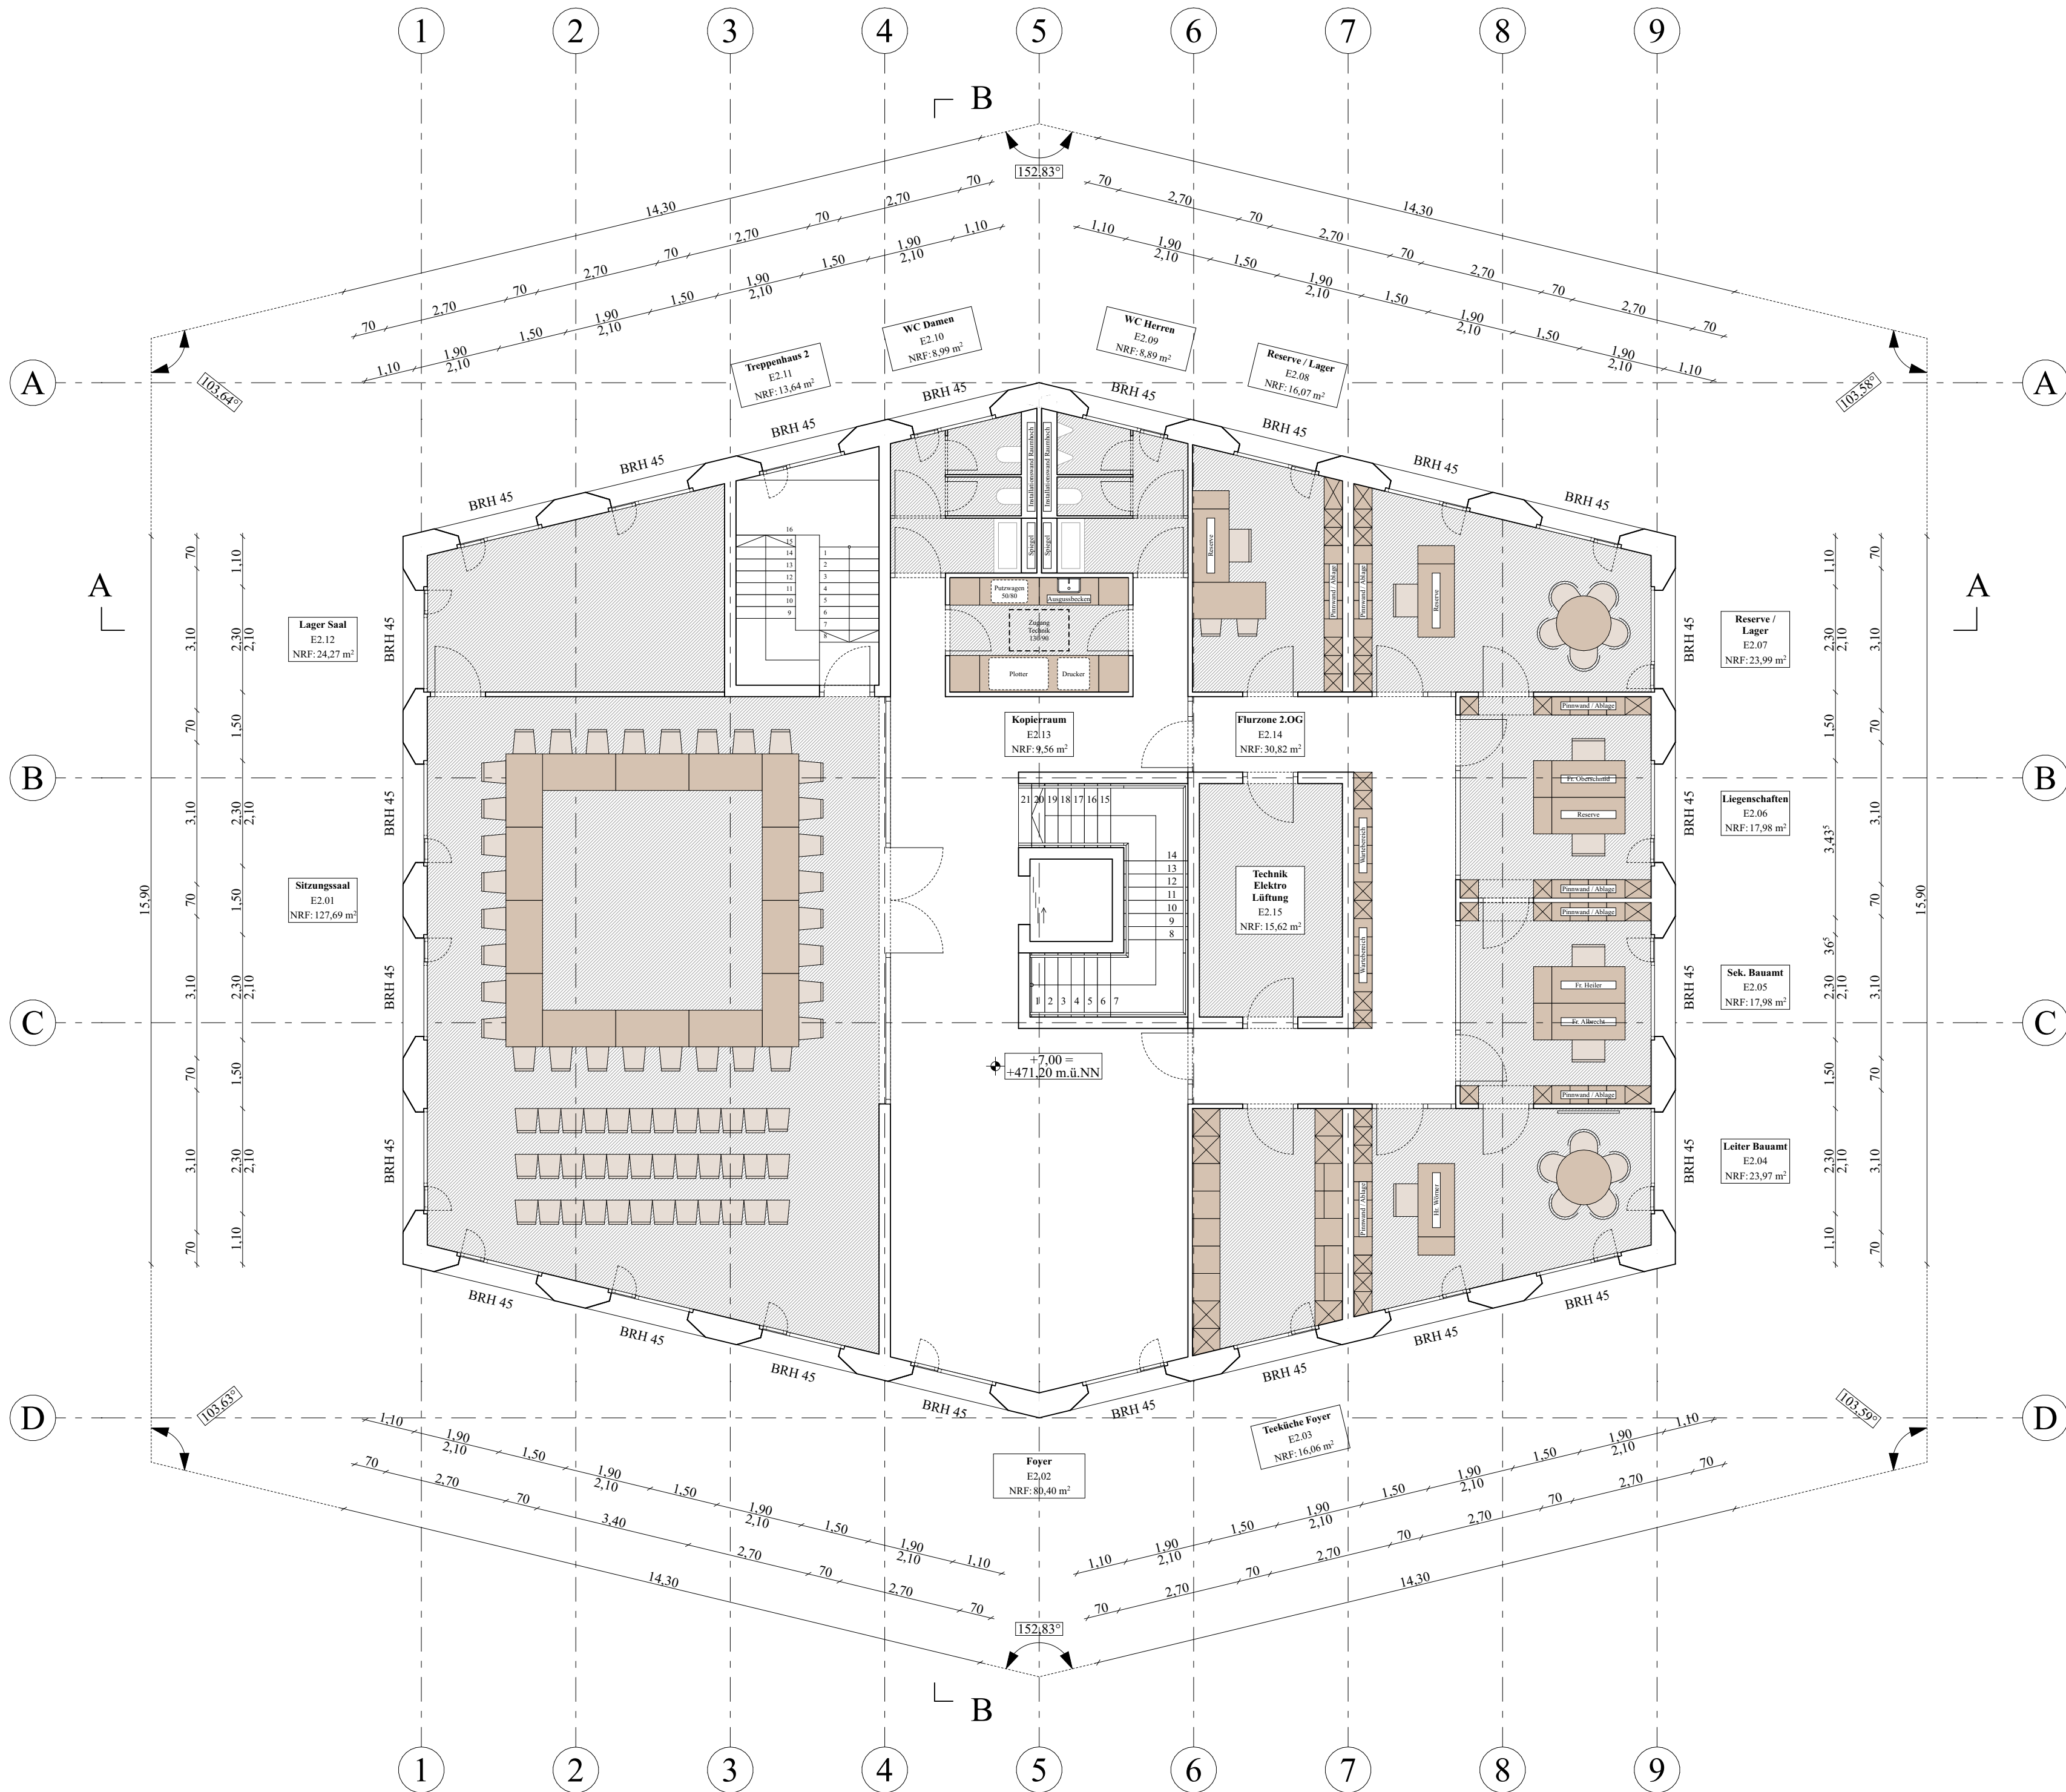

ENTWURF

1

PROJEKT

Rathaus Dischingen

2018

Marktplatz 3

89561 Dischingen

BAUHERR

Herr Alfons Jakl

Gemeinde Dischingen

Marktplatz 9

89561 Dischingen

ARCHITEKT

Kayser Architekten GmbH

Kantstrasse 81

D 73431 Aalen

T +49 7361 9675 0


F +49 7361 9675 29

K


PLANINHALT

Grundriss 2.OG

PL.NR. - Index	M	1:100
2018-02-G03	Datum	17.09.21
	Gezeichnet	XX

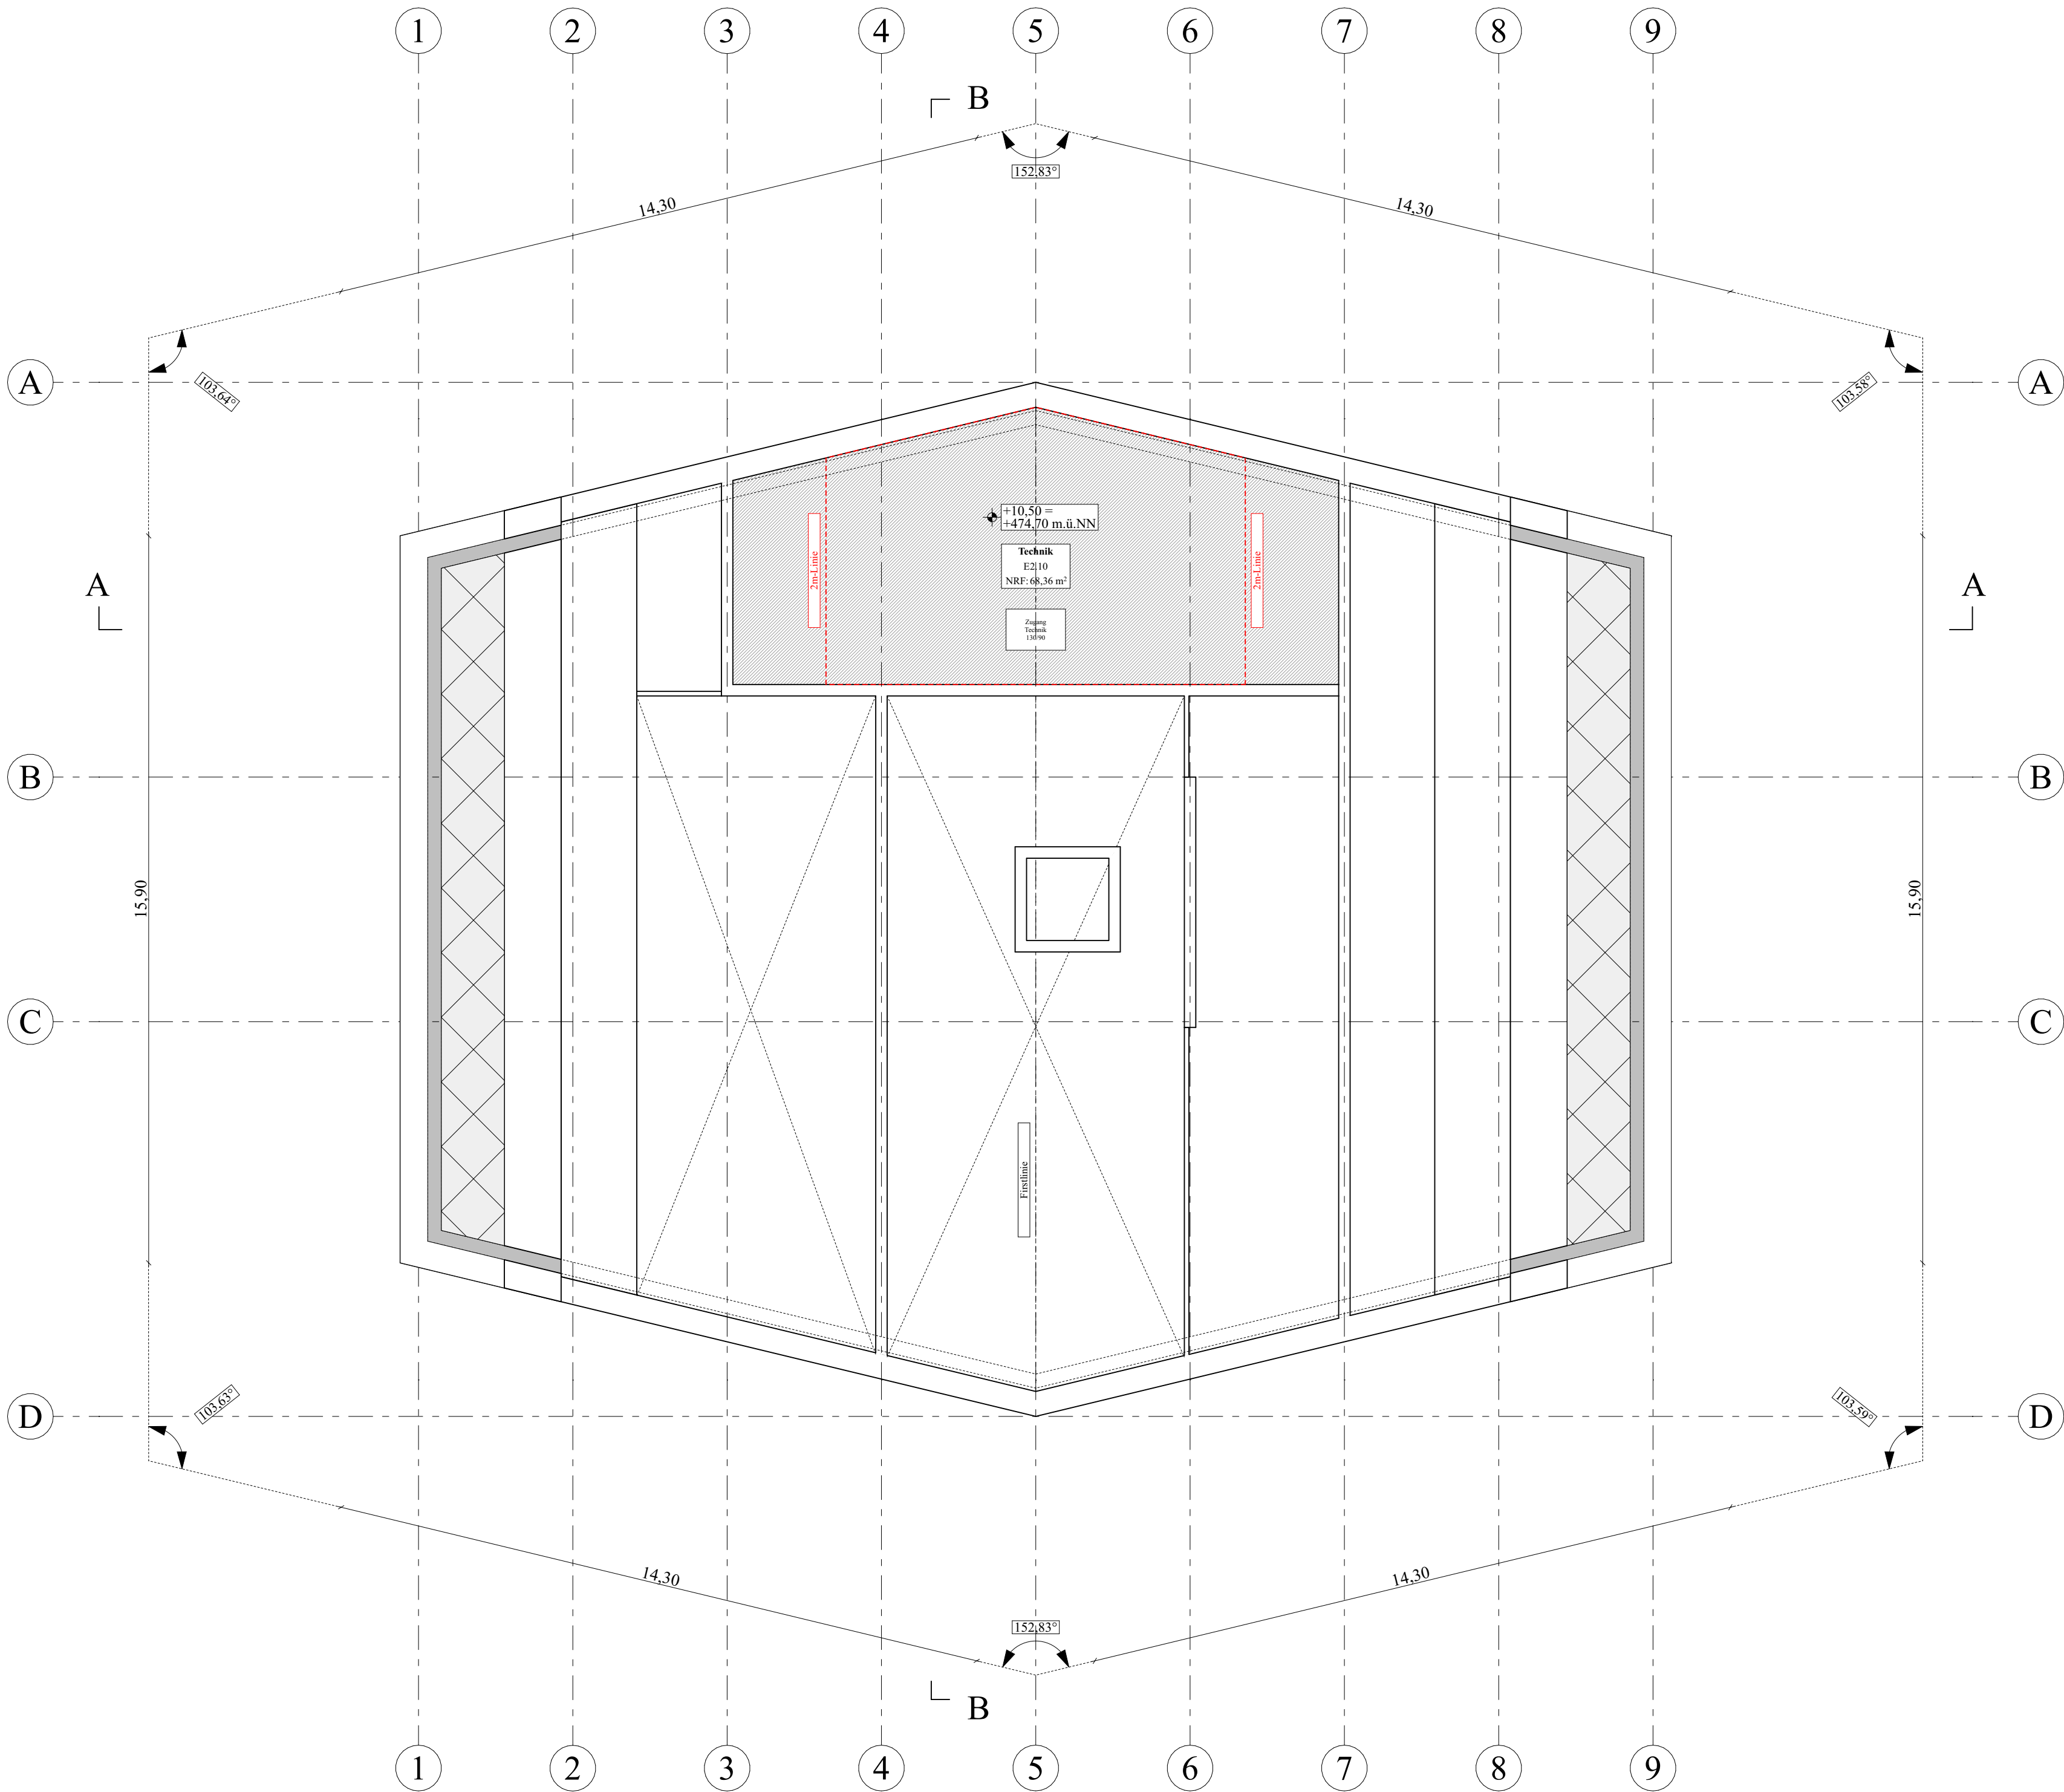

ENTWURF		
PROJEKT	Rathaus Dischingen	
2018	Marktplatz 3 89561 Dischingen	
BAUHERR	Herr Alfons Jakl Gemeinde Dischingen Marktplatz 9 89561 Dischingen	
ARCHITEKT	Kayser Architekten GmbH Kantstrasse 81 D 73431 Aalen T +49 7361 9675 0 F +49 7361 9675 29	
PLANINHALT		
Grundriss 3.OG		
PL.NR. - Index	M	1:100
2018-02-G04	Datum	17.09.21
	Gezeichnet	XX

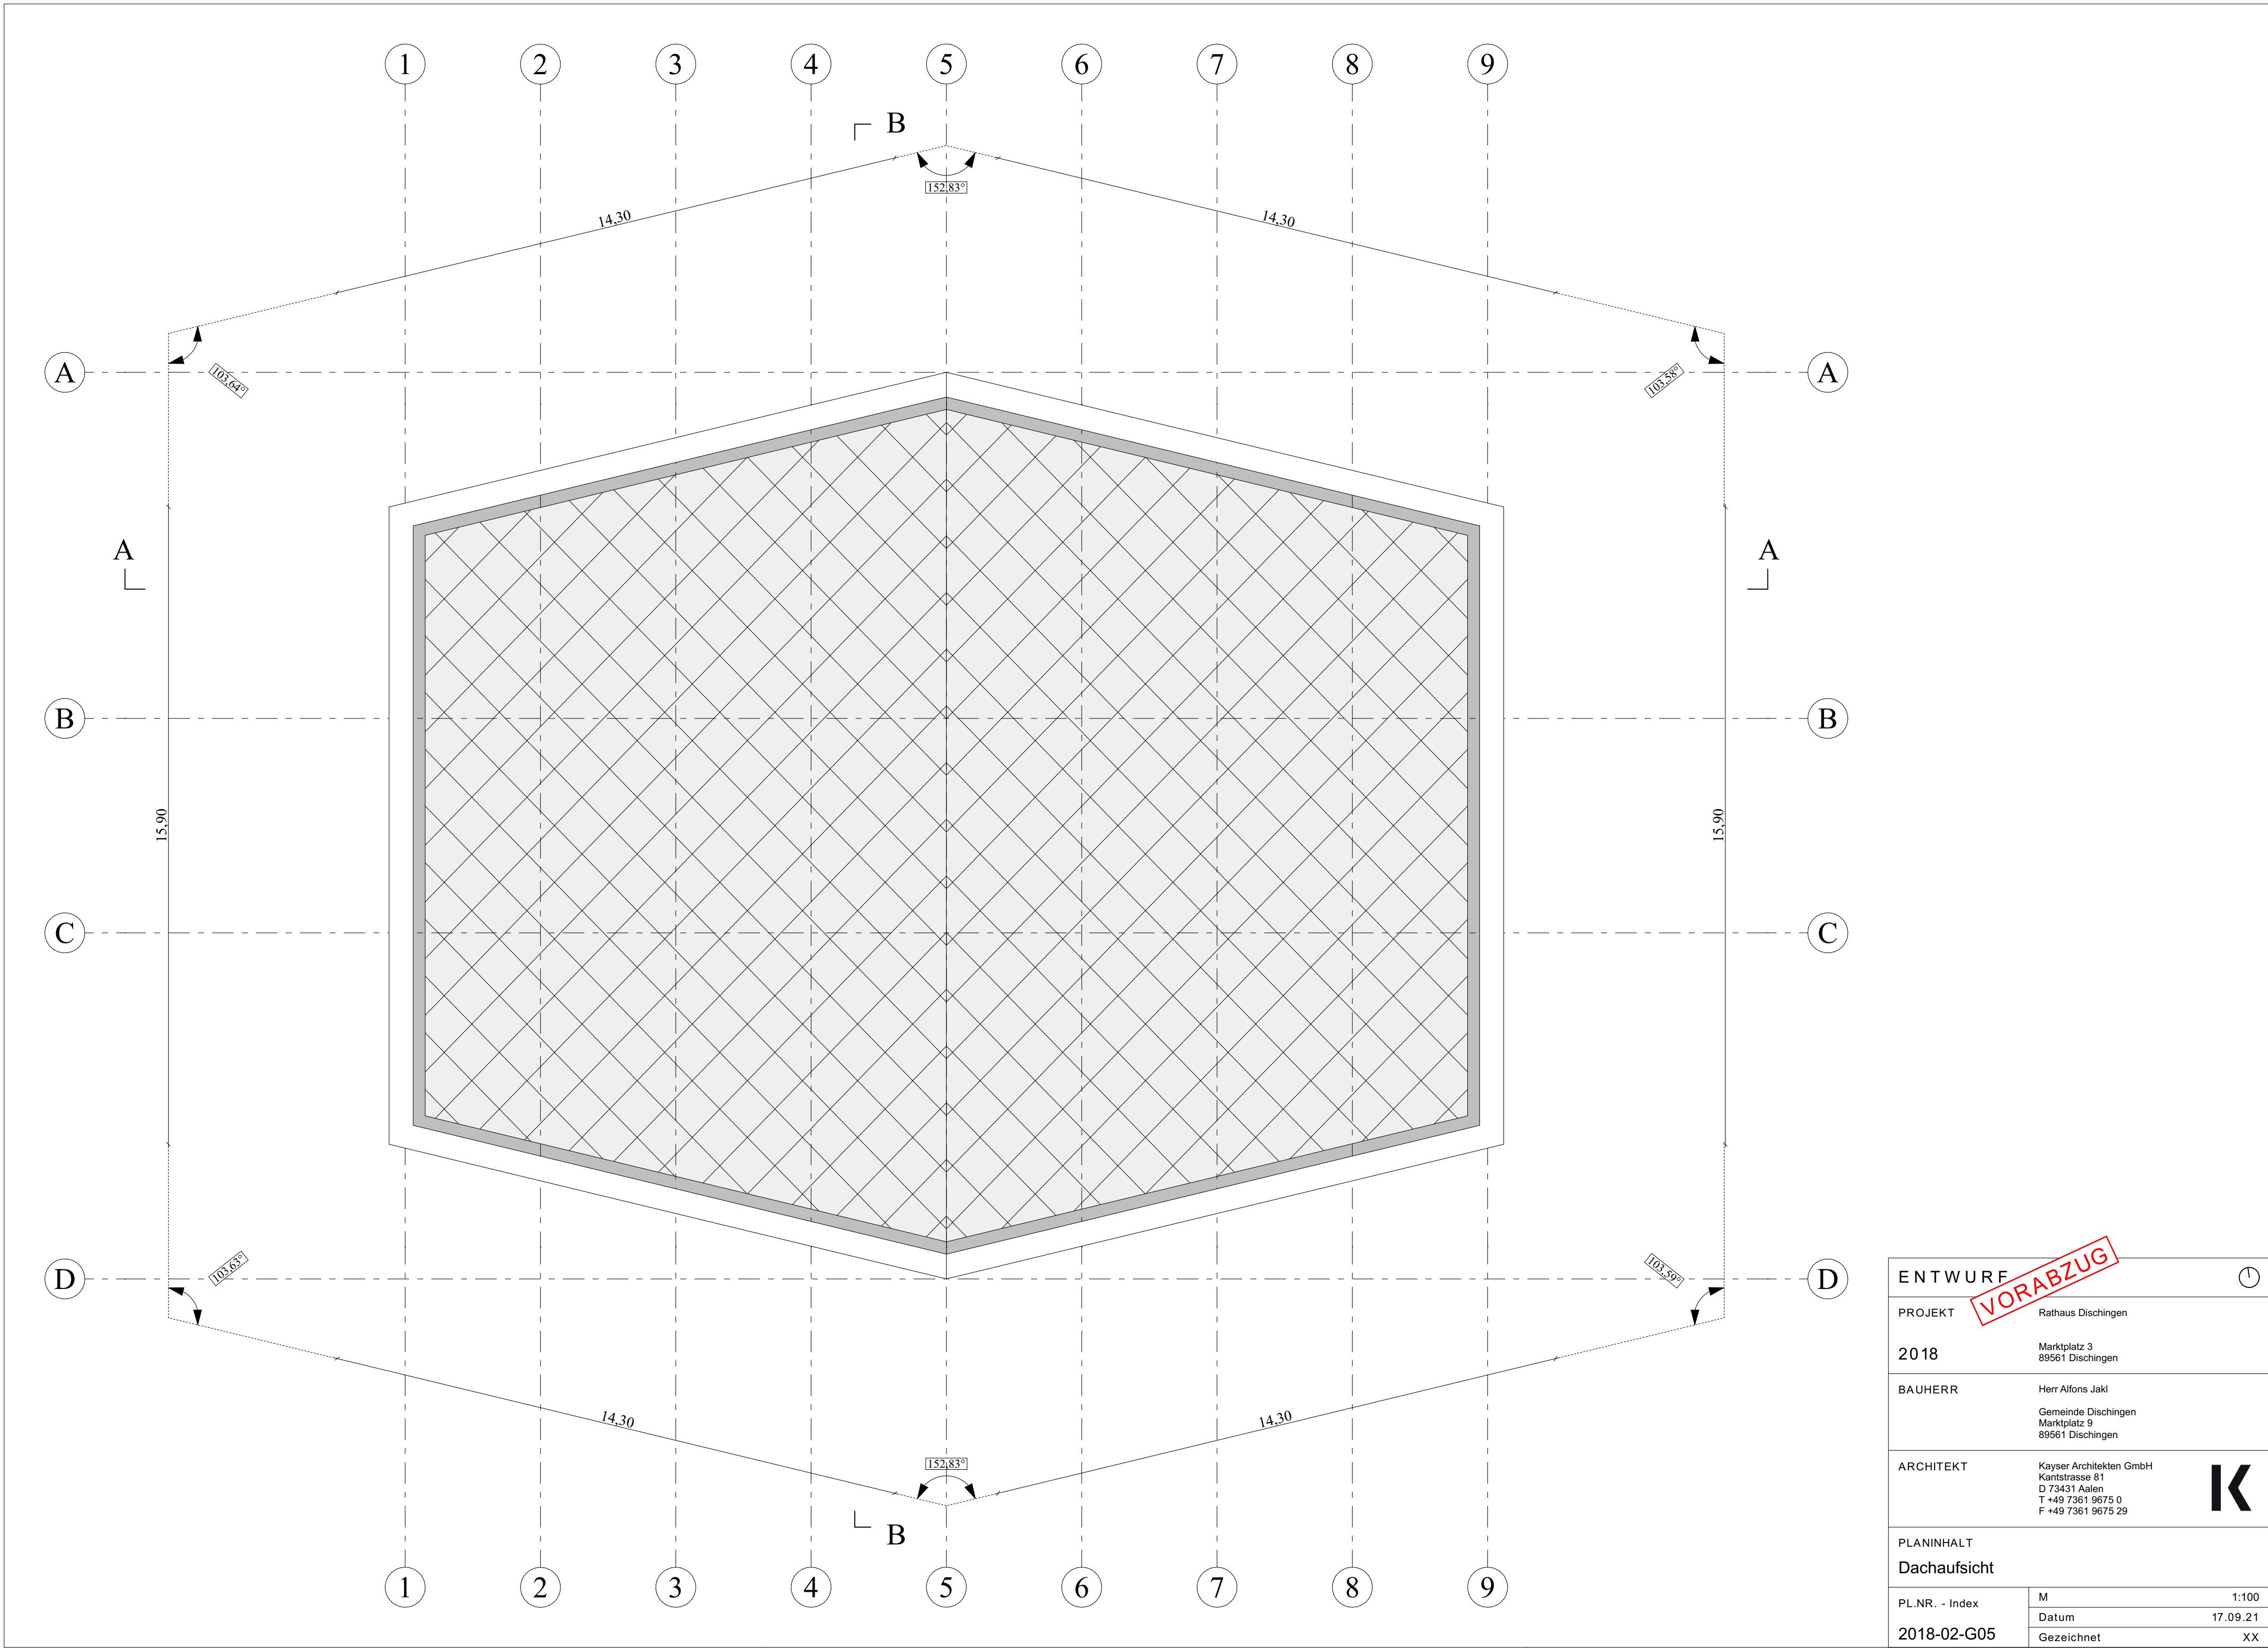

ENTWURF		
PROJEKT	Rathaus Dischingen	
2018	Marktplatz 3 89561 Dischingen	
BAUHERR	Herr Alfons Jakl Gemeinde Dischingen Marktplatz 9 89561 Dischingen	
ARCHITEKT	Kayser Architekten GmbH Kantstrasse 81 D 73431 Aalen T +49 7361 9675 0 F +49 7361 9675 29	
PLANINHALT		
Dachaufsicht		
PL.NR. - Index	M	1:100
2018-02-G05	Datum	17.09.21
	Gezeichnet	XX

VORABZUG

K



ENTWURF

PROJEKT

Rathaus Dischingen

2018

Marktplatz 3
89561 Dischingen

BAUHERR

Herr Alfons Jakl
Gemeinde Dischingen
Marktplatz 9
89561 Dischingen

ARCHITEKT

Kayser Architekten GmbH
Kantstrasse 81
D 73431 Aalen
T +49 7361 9675 0
F +49 7361 9675 29



PLANINHALT

Ansicht West

PL.NR. - Index

2018-02-A01

M


Datum

Gezeichnet

1:100

17.09.21

DS

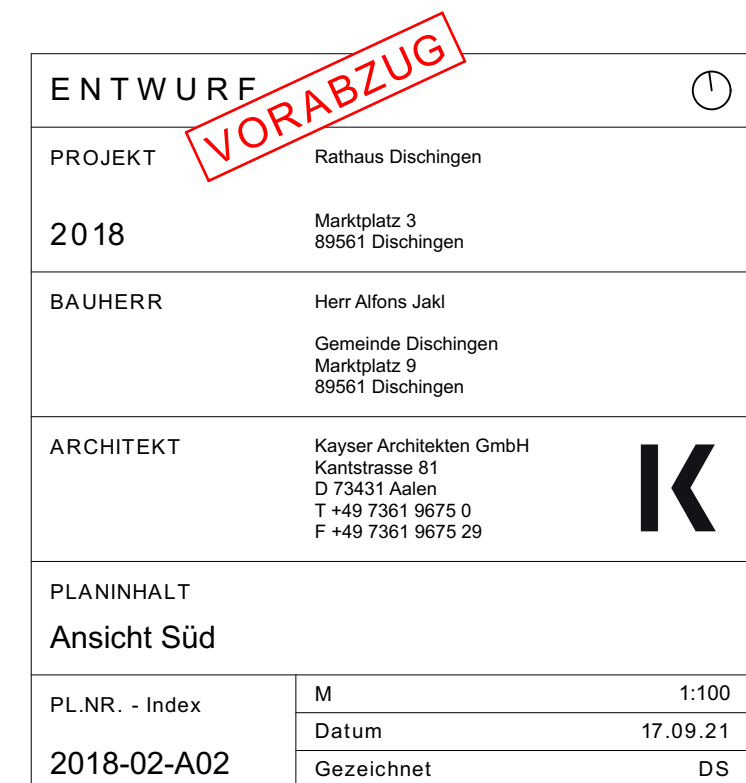



ENTWURF

PROJEKT

Rathaus Dischingen

2018

Marktplatz 3
89561 Dischingen

BAUHERR

Herr Alfons Jakl
Gemeinde Dischingen
Marktplatz 9
89561 Dischingen

ARCHITEKT

Kayser Architekten GmbH
Kantstrasse 81
D 73431 Aalen
T +49 7361 9675 0
F +49 7361 9675 29



PLANINHALT

Ansicht Ost

PL.NR. - Index

2018-02-A03

M


Datum

Gezeichnet

1:100

17.09.21

DS

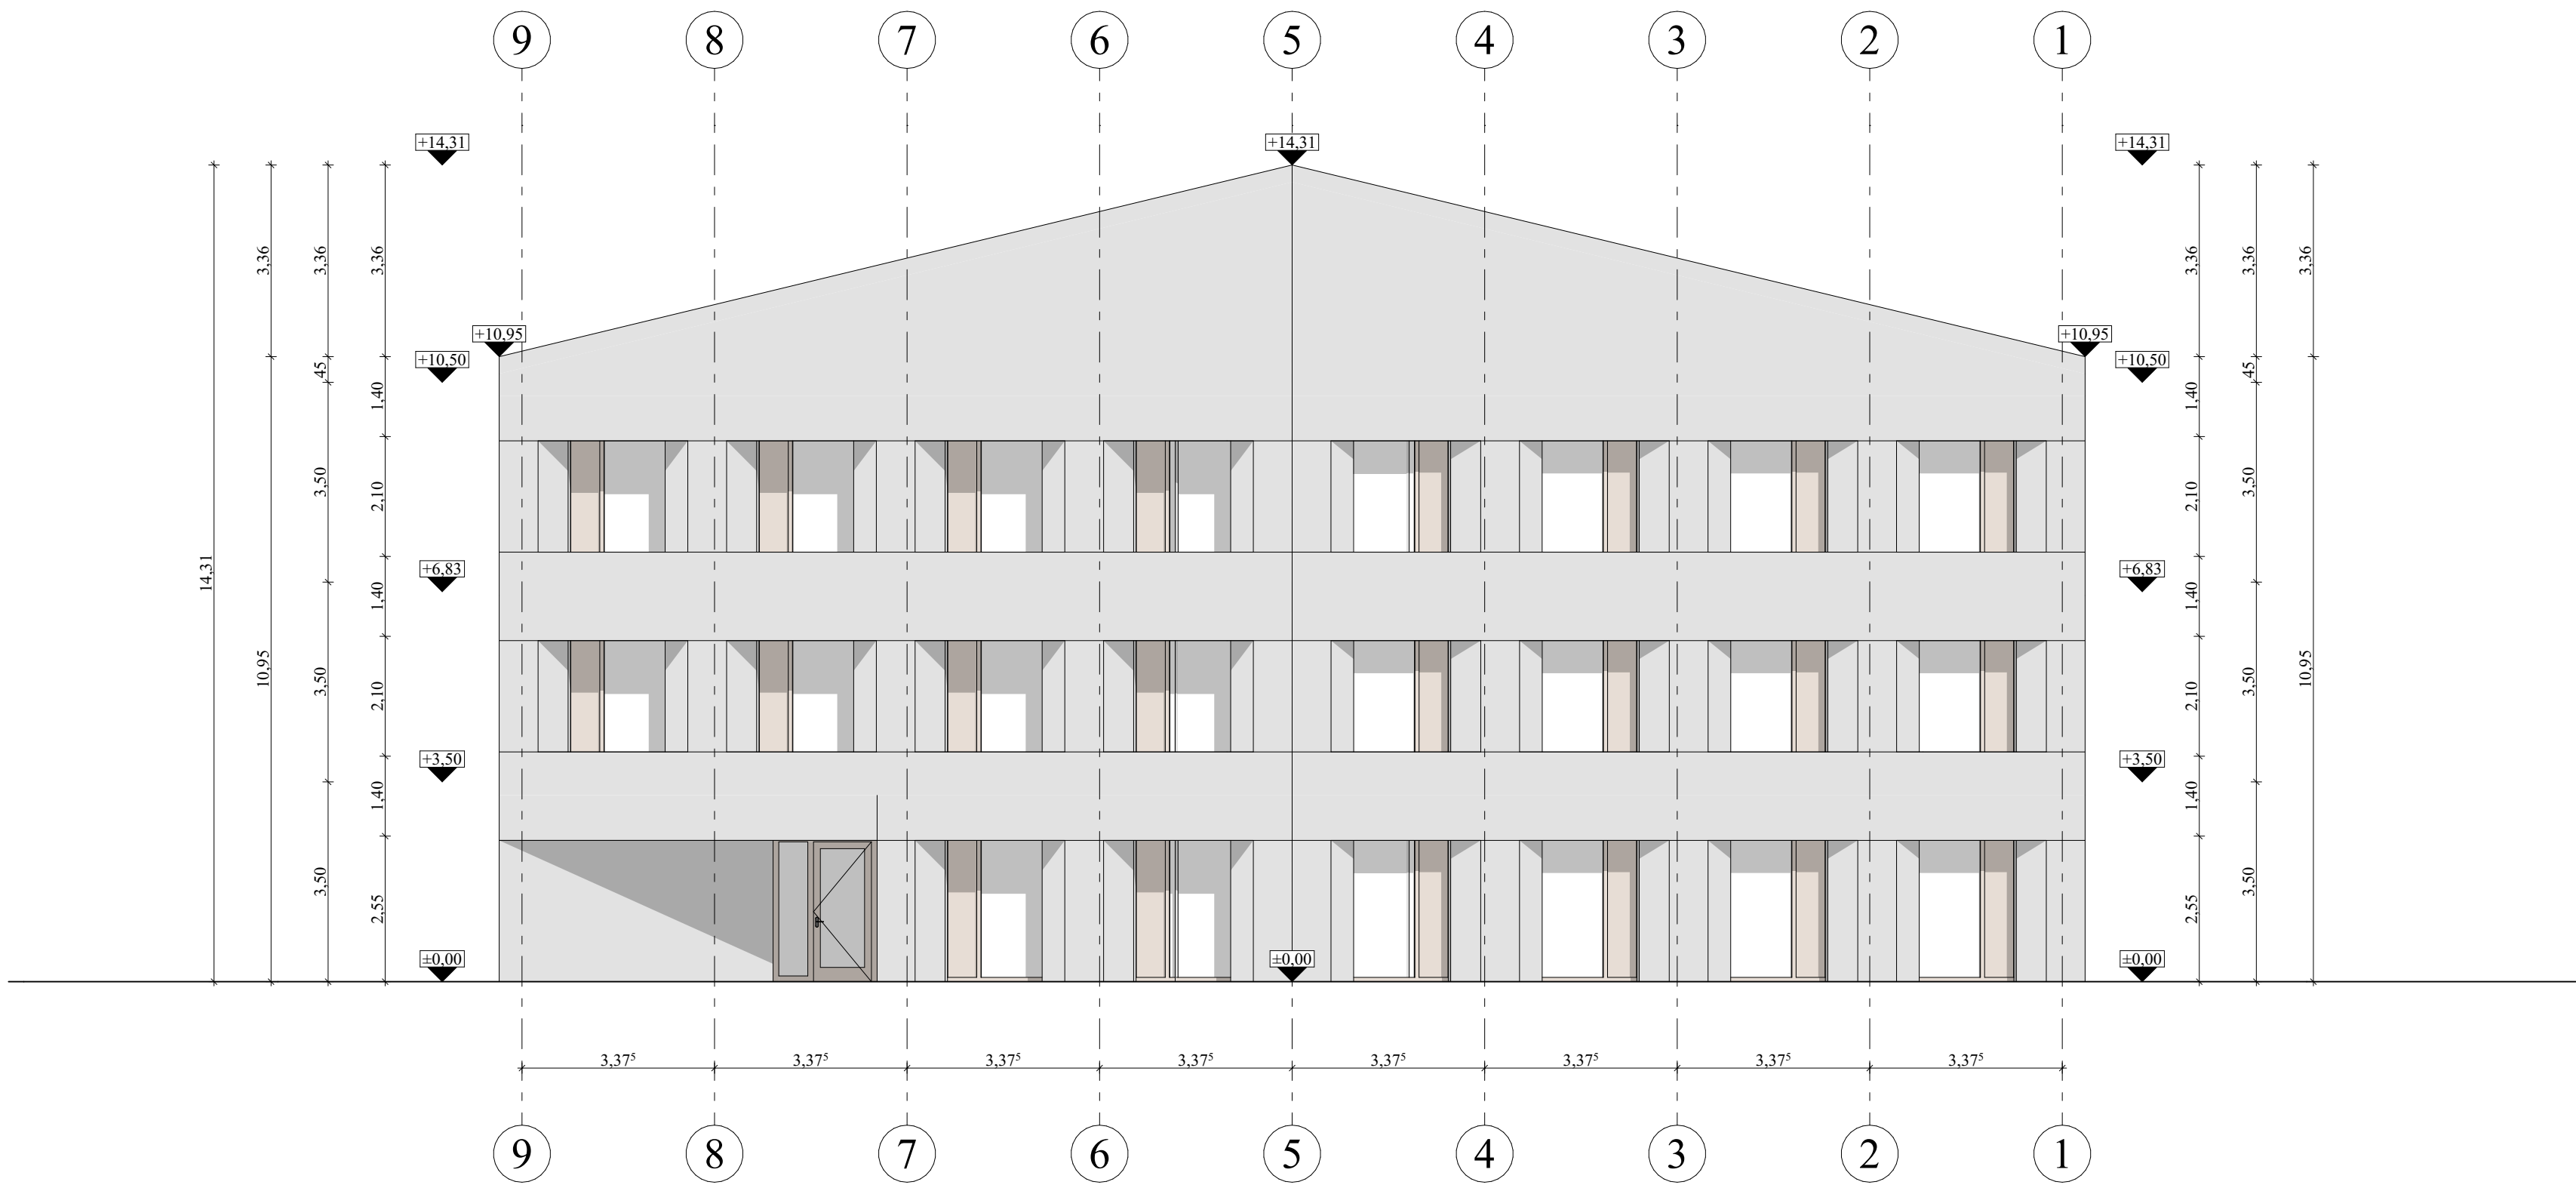

ENTWURF

PROJEKT Rathaus Dischingen

2018 Marktplatz 3
89561 Dischingen

BAUHERR Herr Alfons Jakl
Gemeinde Dischingen
Marktplatz 9
89561 Dischingen


ARCHITEKT Kayser Architekten GmbH
Kantstrasse 81
D 73431 Aalen
T +49 7361 9675 0
F +49 7361 9675 29



PLANINHALT
Ansicht Nord

PL.NR. - Index	M	1:100
	Datum	17.09.21
	Gezeichnet	DS

2018-02-A04

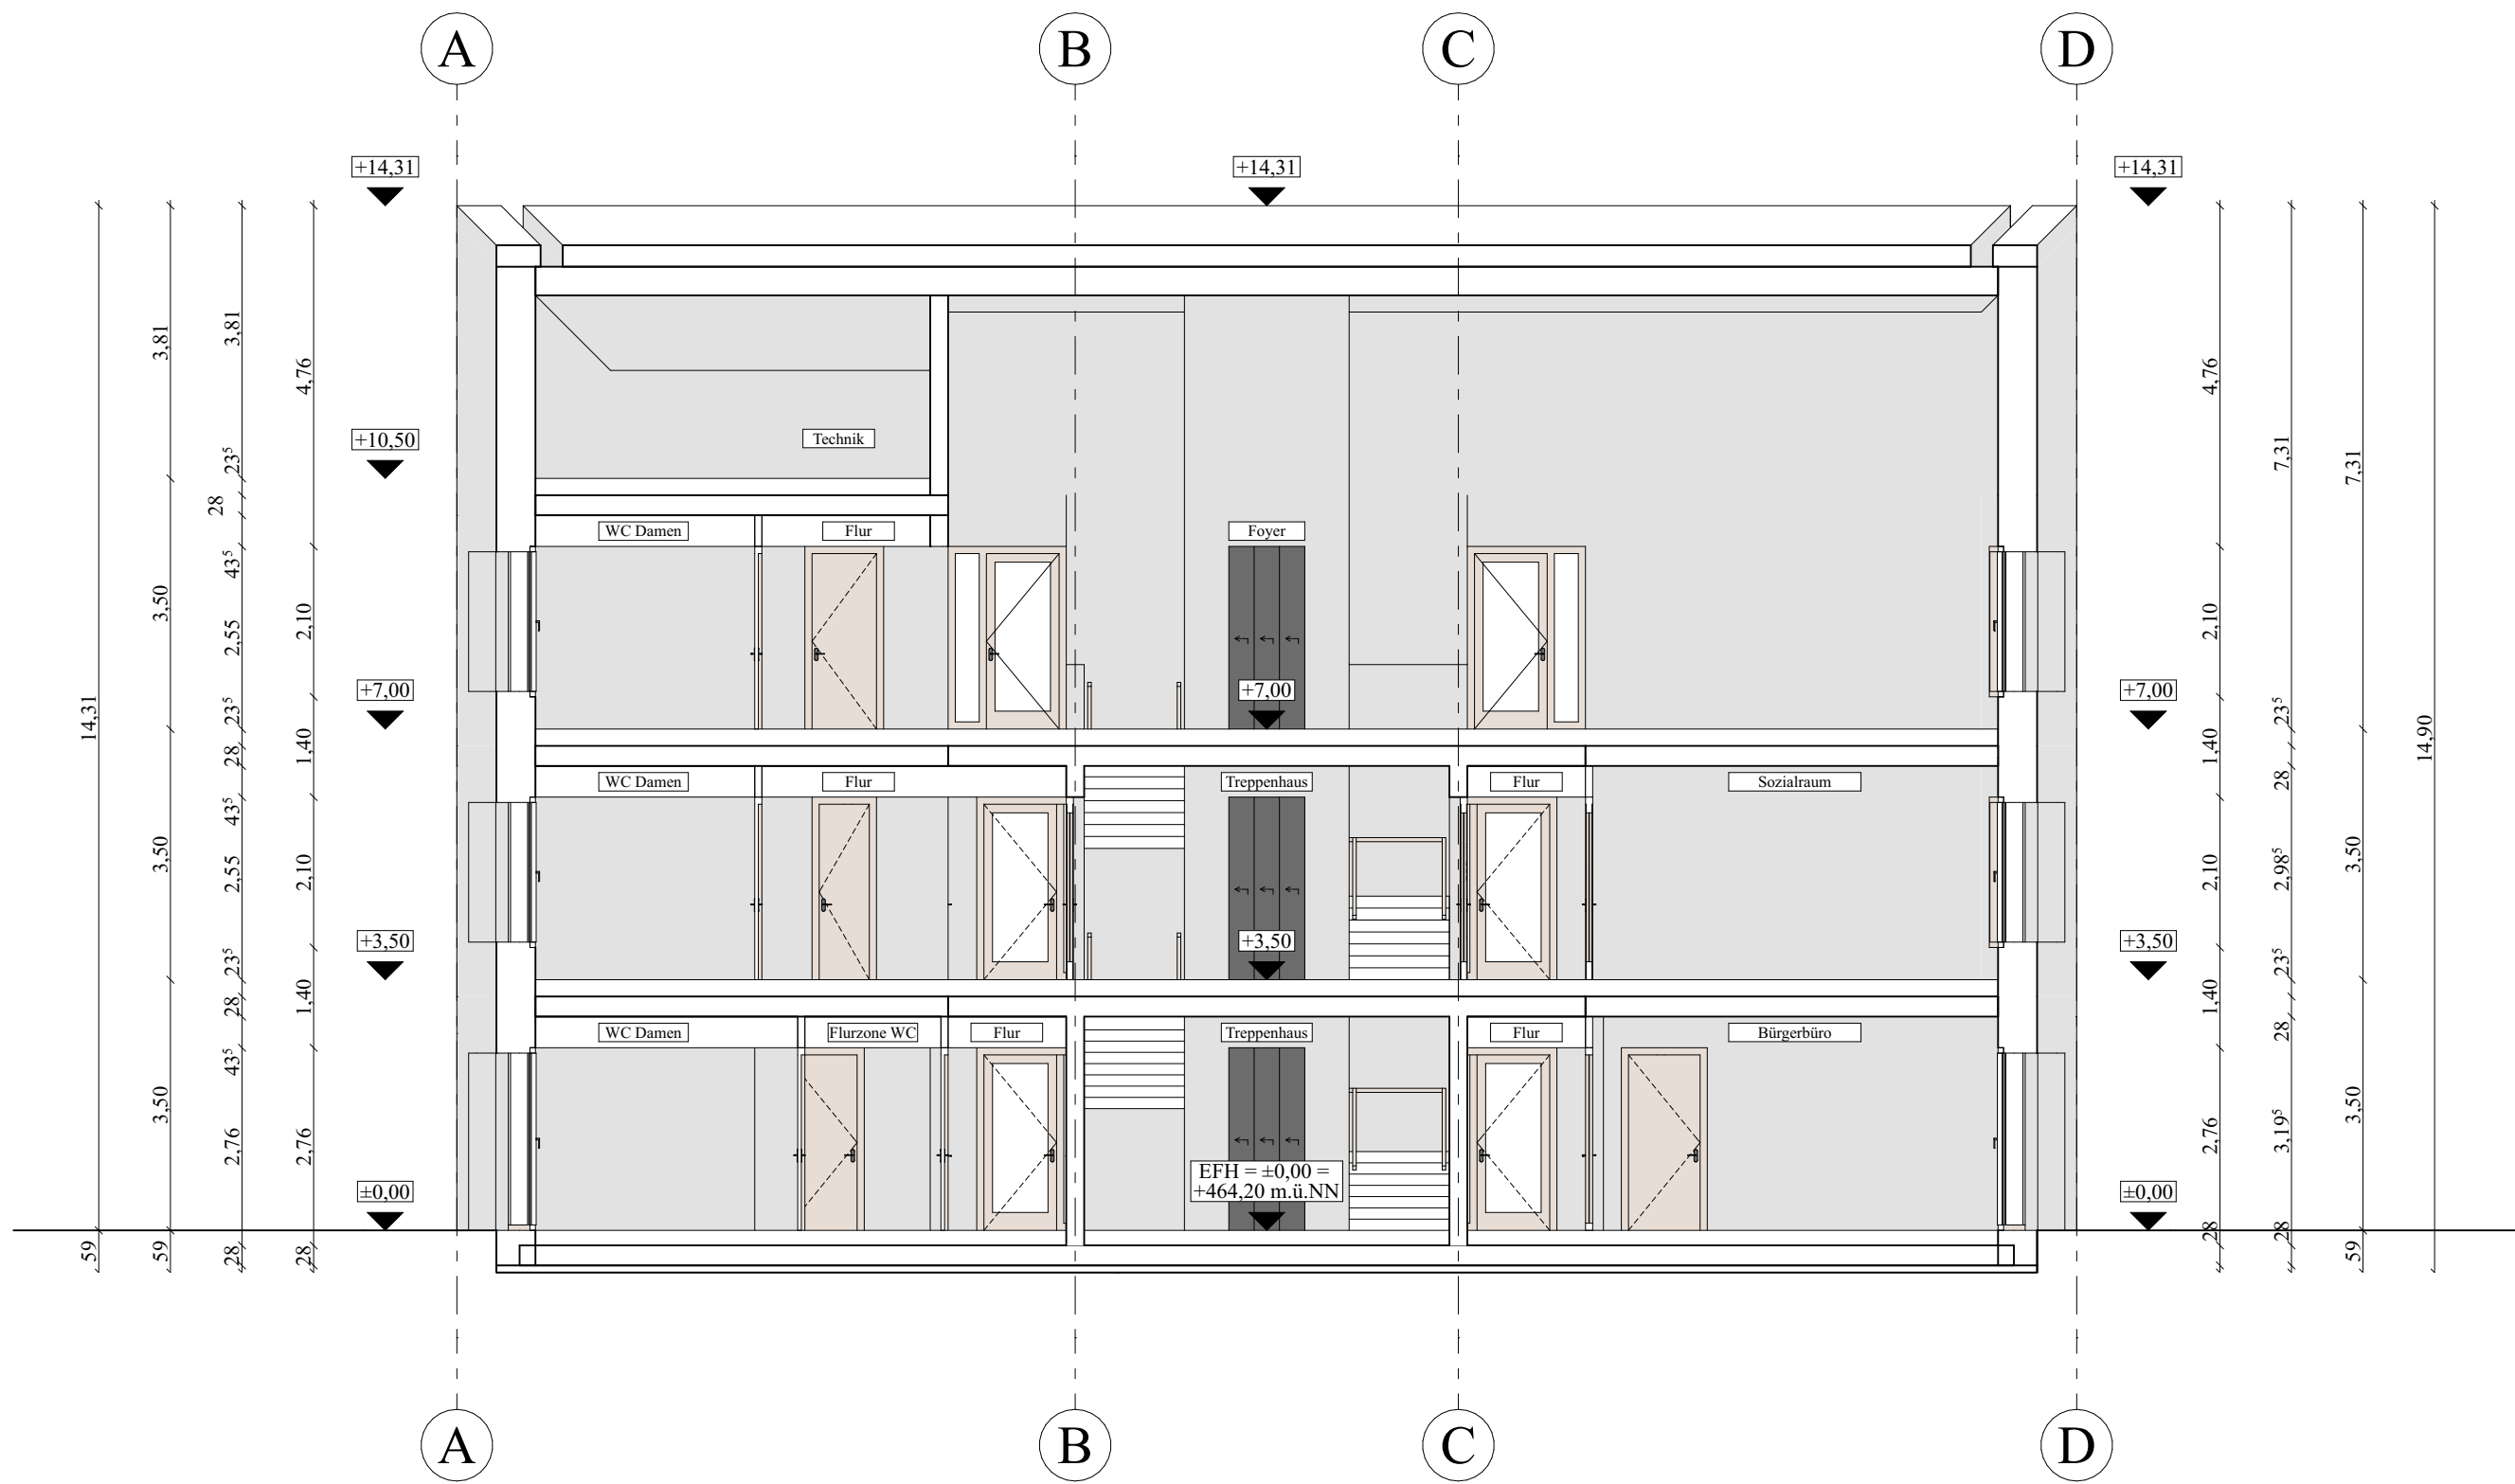

ENTWURF

PROJEKT Rathaus Dischingen

2018 Marktplatz 3
89561 Dischingen

BAUHERR Herr Alfons Jakl
Gemeinde Dischingen
Marktplatz 9
89561 Dischingen


ARCHITEKT Kayser Architekten GmbH
Kantstrasse 81
D 73431 Aalen
T +49 7361 9675 0
F +49 7361 9675 29



PLANINHALT
Schnitt B-B

PL.NR. - Index	M	1:100
	Datum	17.09.21
	Gezeichnet	DS

2018-02-S02

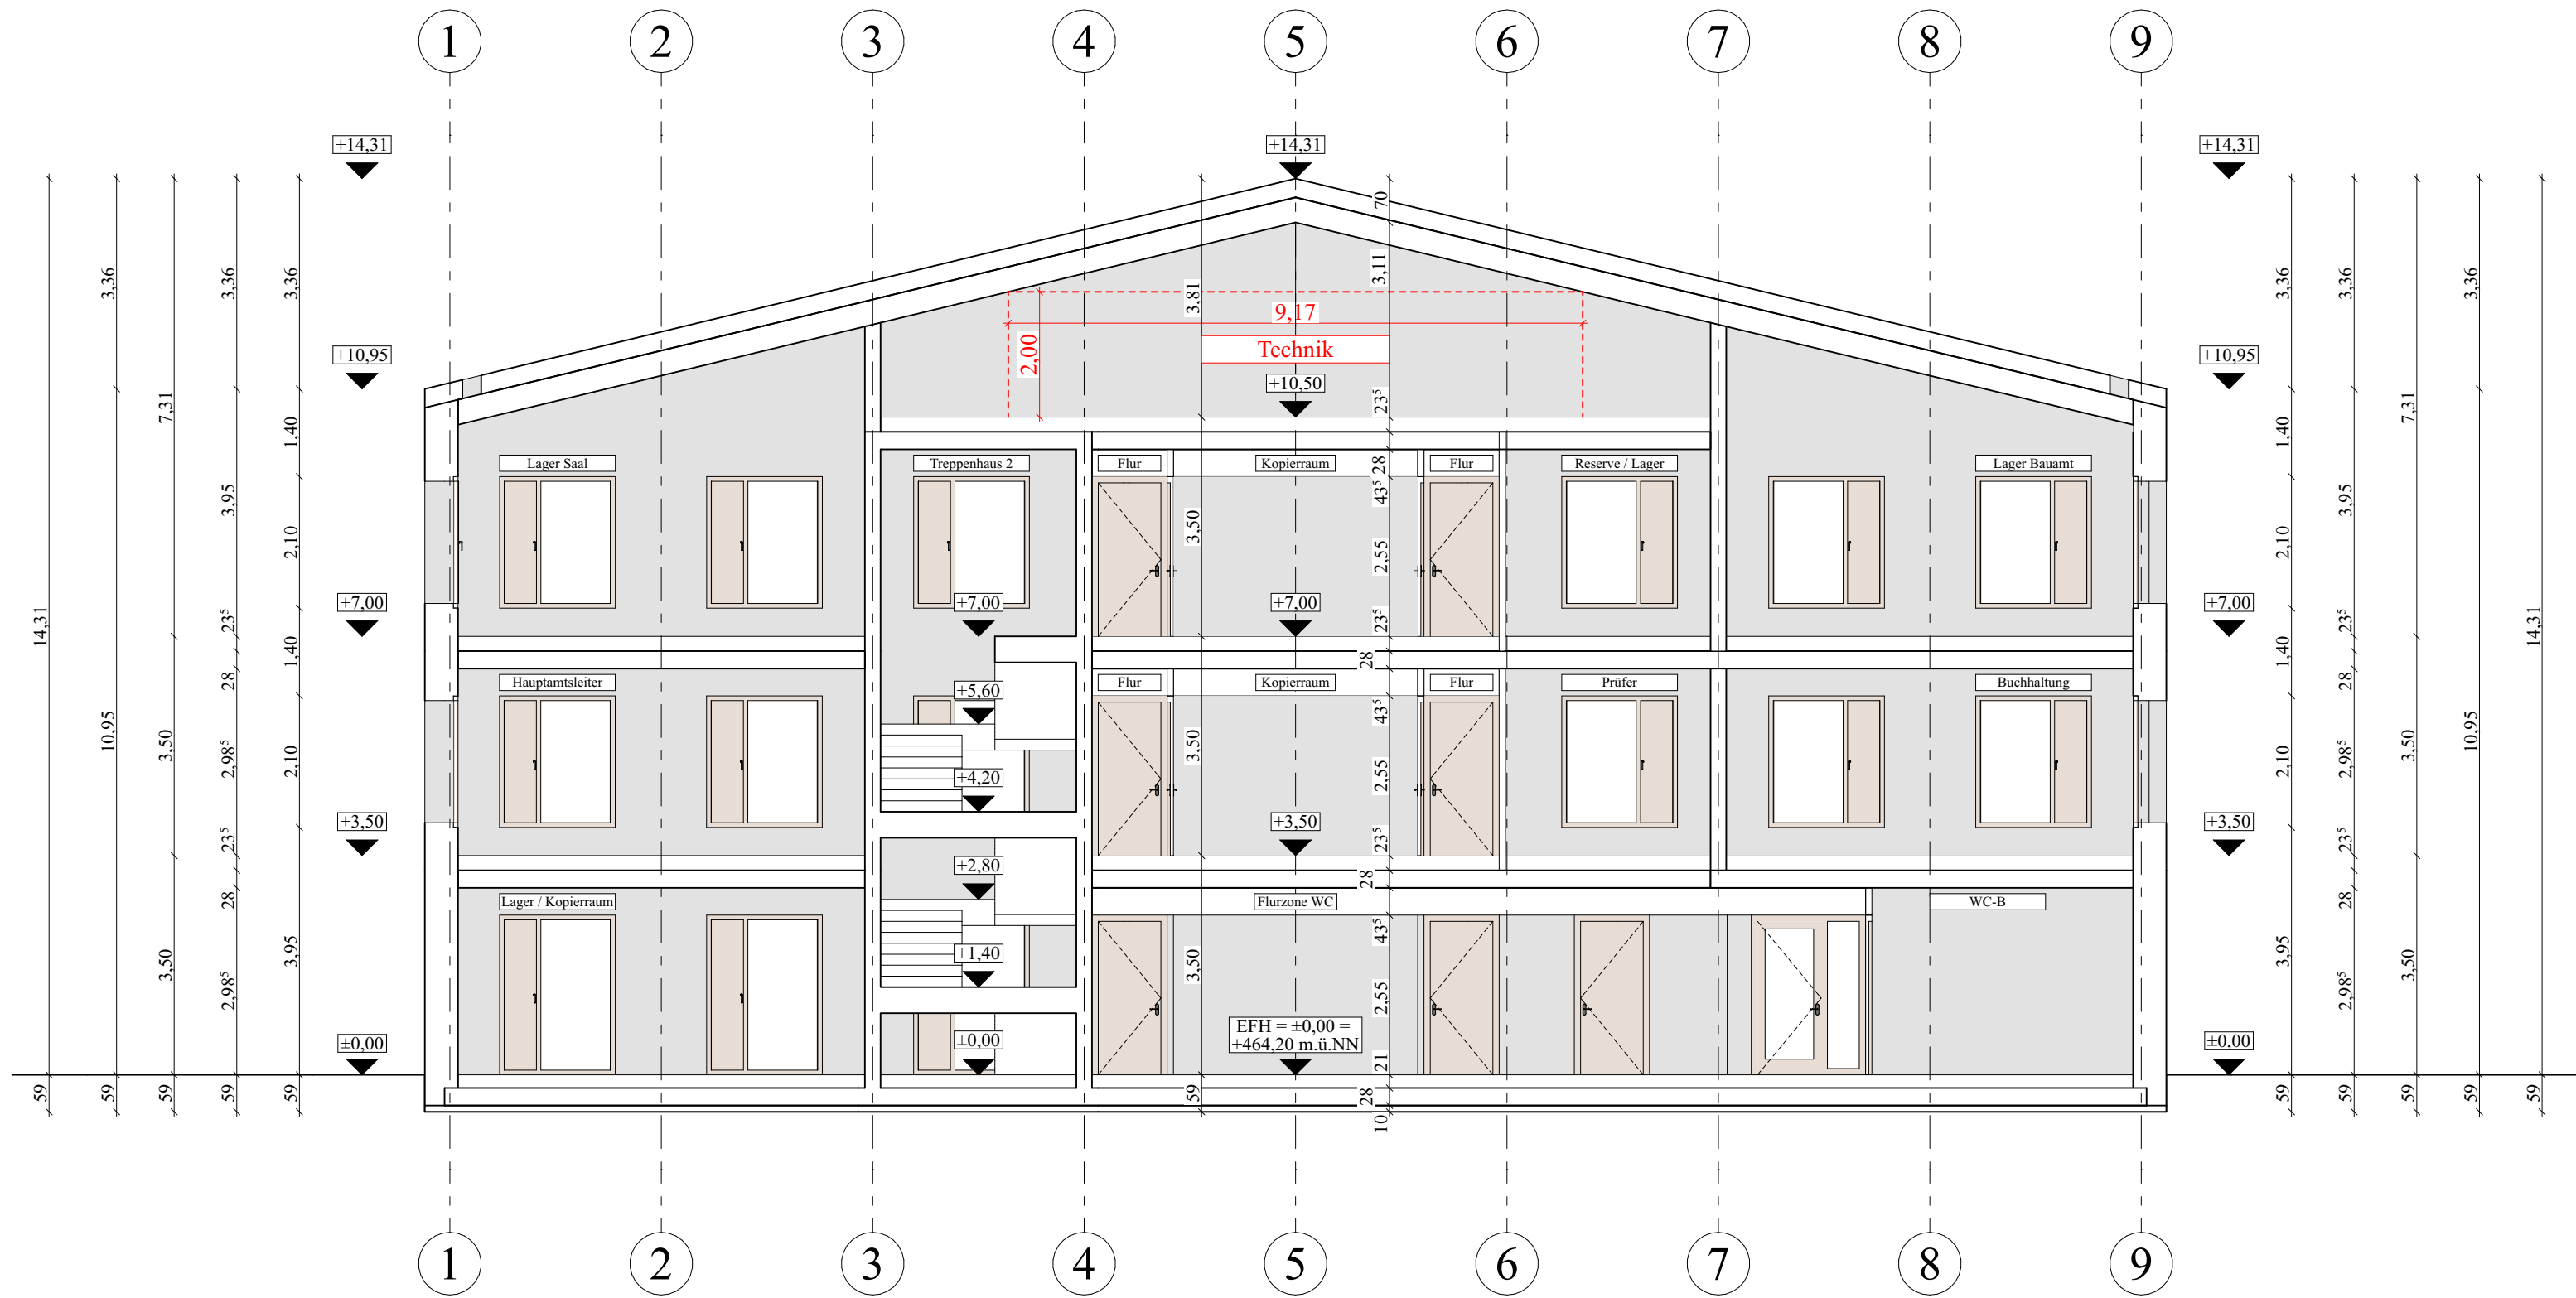

ENTWURF

PROJEKT

Rathaus Dischingen

2018

Marktplatz 3
89561 Dischingen

BAUHERR

Herr Alfons Jakl
Gemeinde Dischingen
Marktplatz 9
89561 Dischingen

ARCHITEKT

Kayser Architekten GmbH
Kantstrasse 81
D 73431 Aalen
T +49 7361 9675 0
F +49 7361 9675 29

PLANINHALT

Schnitt A-A

PL.NR. - Index

2018-02-S01

M

Datum

Gezeichnet

1:100

17.09.21

DS