

# LAGEPLAN

ZEICHNERISCHER TEIL ZUM  
BAUANTRAG ( § 4 LBOVVO)


BEBAUUNGSPLAN : HASENBERG REISTINGER STRASSE

KREIS: HEIDENHEIM

GEMEINDE: DISCHINGEN

GEMARKUNG: BALLMERTSHOFEN

BEMERKUNG :

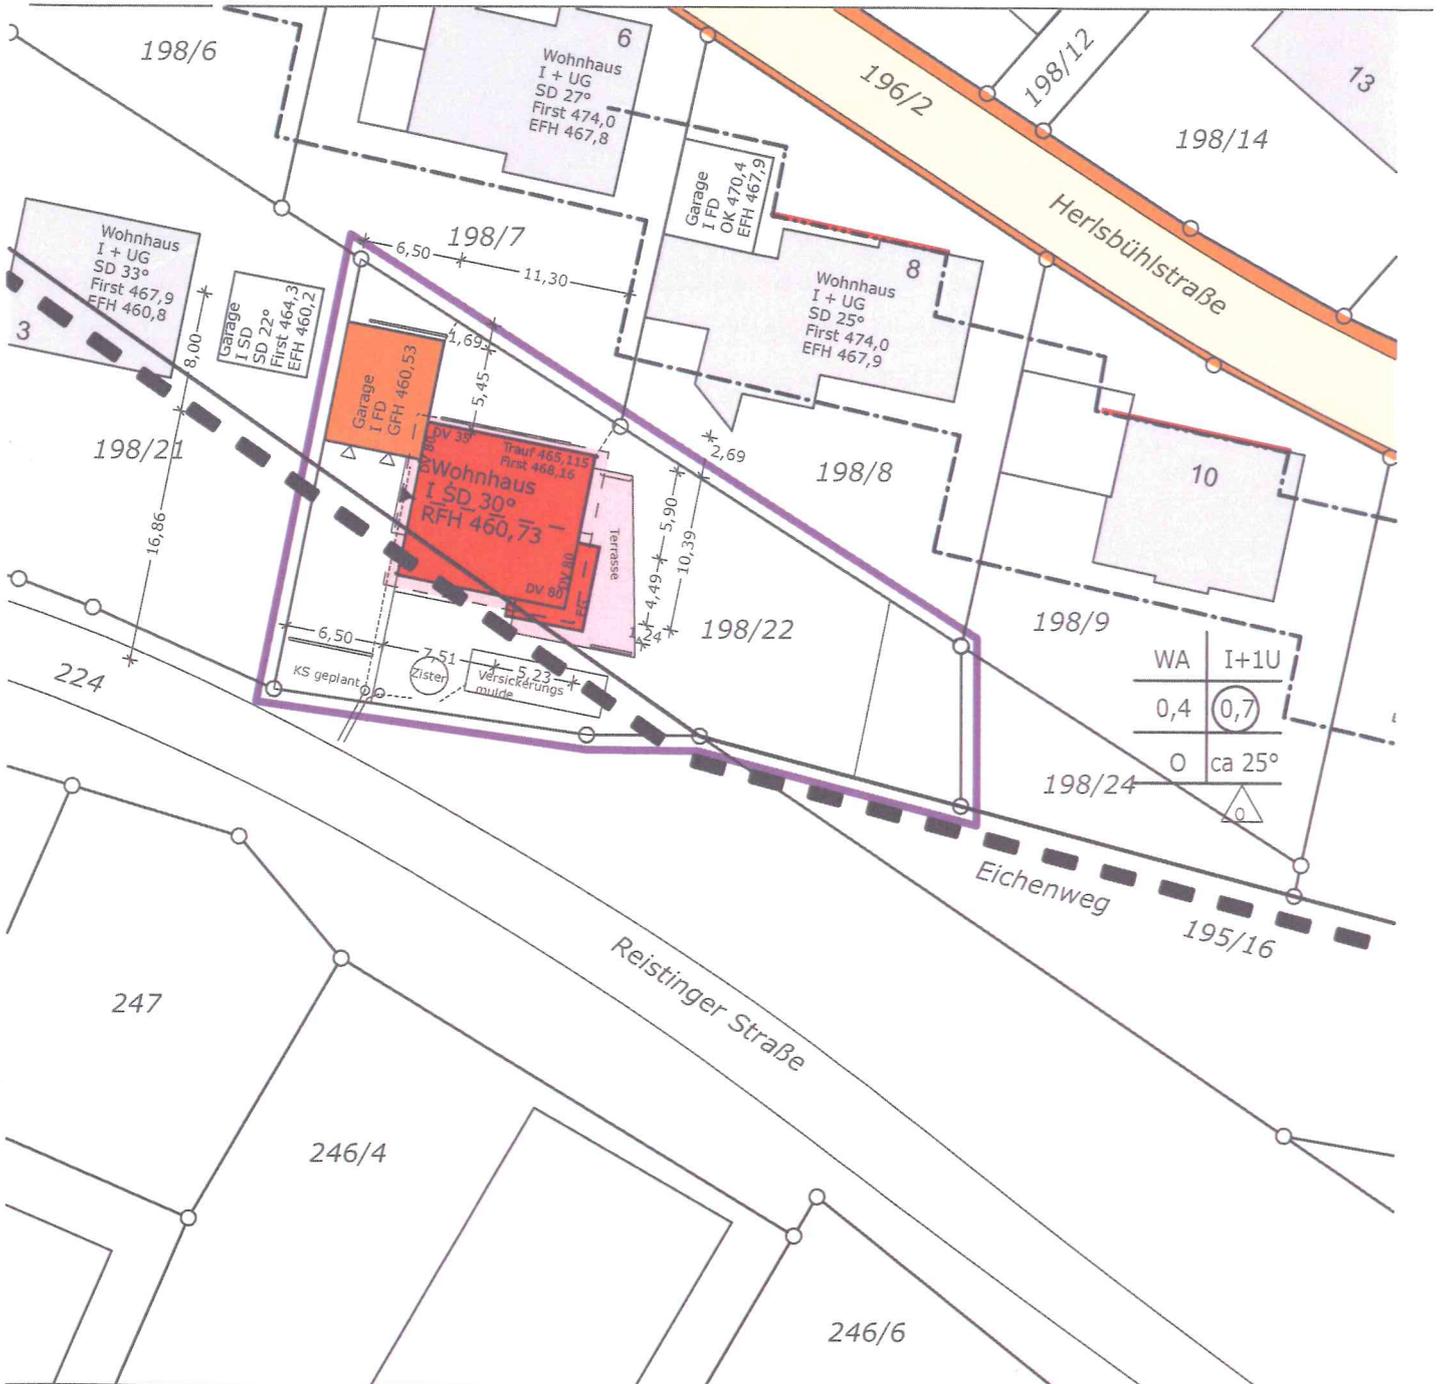

Geplante bzw. Bebauungsplanhöhen

Vor Ort aufgenommenen Höhen




a=

Die eingetragenen Höhen beziehen sich auf das ÖRTLICHE Höhensystem.

Evtl. vorhandene unterirdische Leitungen und Versorgungsanlagen sind im Lageplan nicht dargestellt!

Auszug aus dem Liegenschaftskataster und Ausarbeitung gem.§4 LBOVVO

Maßstab 1:500

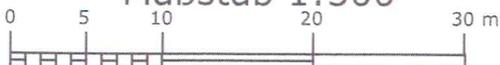

**Steiger & Partner**  
Vermessungen

GEFERTIGT :  
Blaubeuren, den 06.05.2022  
Sachverständiger für Lagepläne  
Dipl.Ing Josef Fuchshuber  
Bahnhofstraße 3 88361 Althausen  
Auf den Reisener 40  
89143 Blaubeuren

TEL 07344/1790997 FAX 1791037