

# LAGEPLAN


MASSTAB 1/500

Auszug aus dem  
Liegenschaftskataster  
Liegenschaftskarte 1:500

Stand vom: 05.06.2023

Flurstück: 127/2  
Flur: 0  
Gemarkung: Frickingen

Gemeinde: Dischingen  
Kreis: Heidenheim  
Regierungsbezirk: Stuttgart

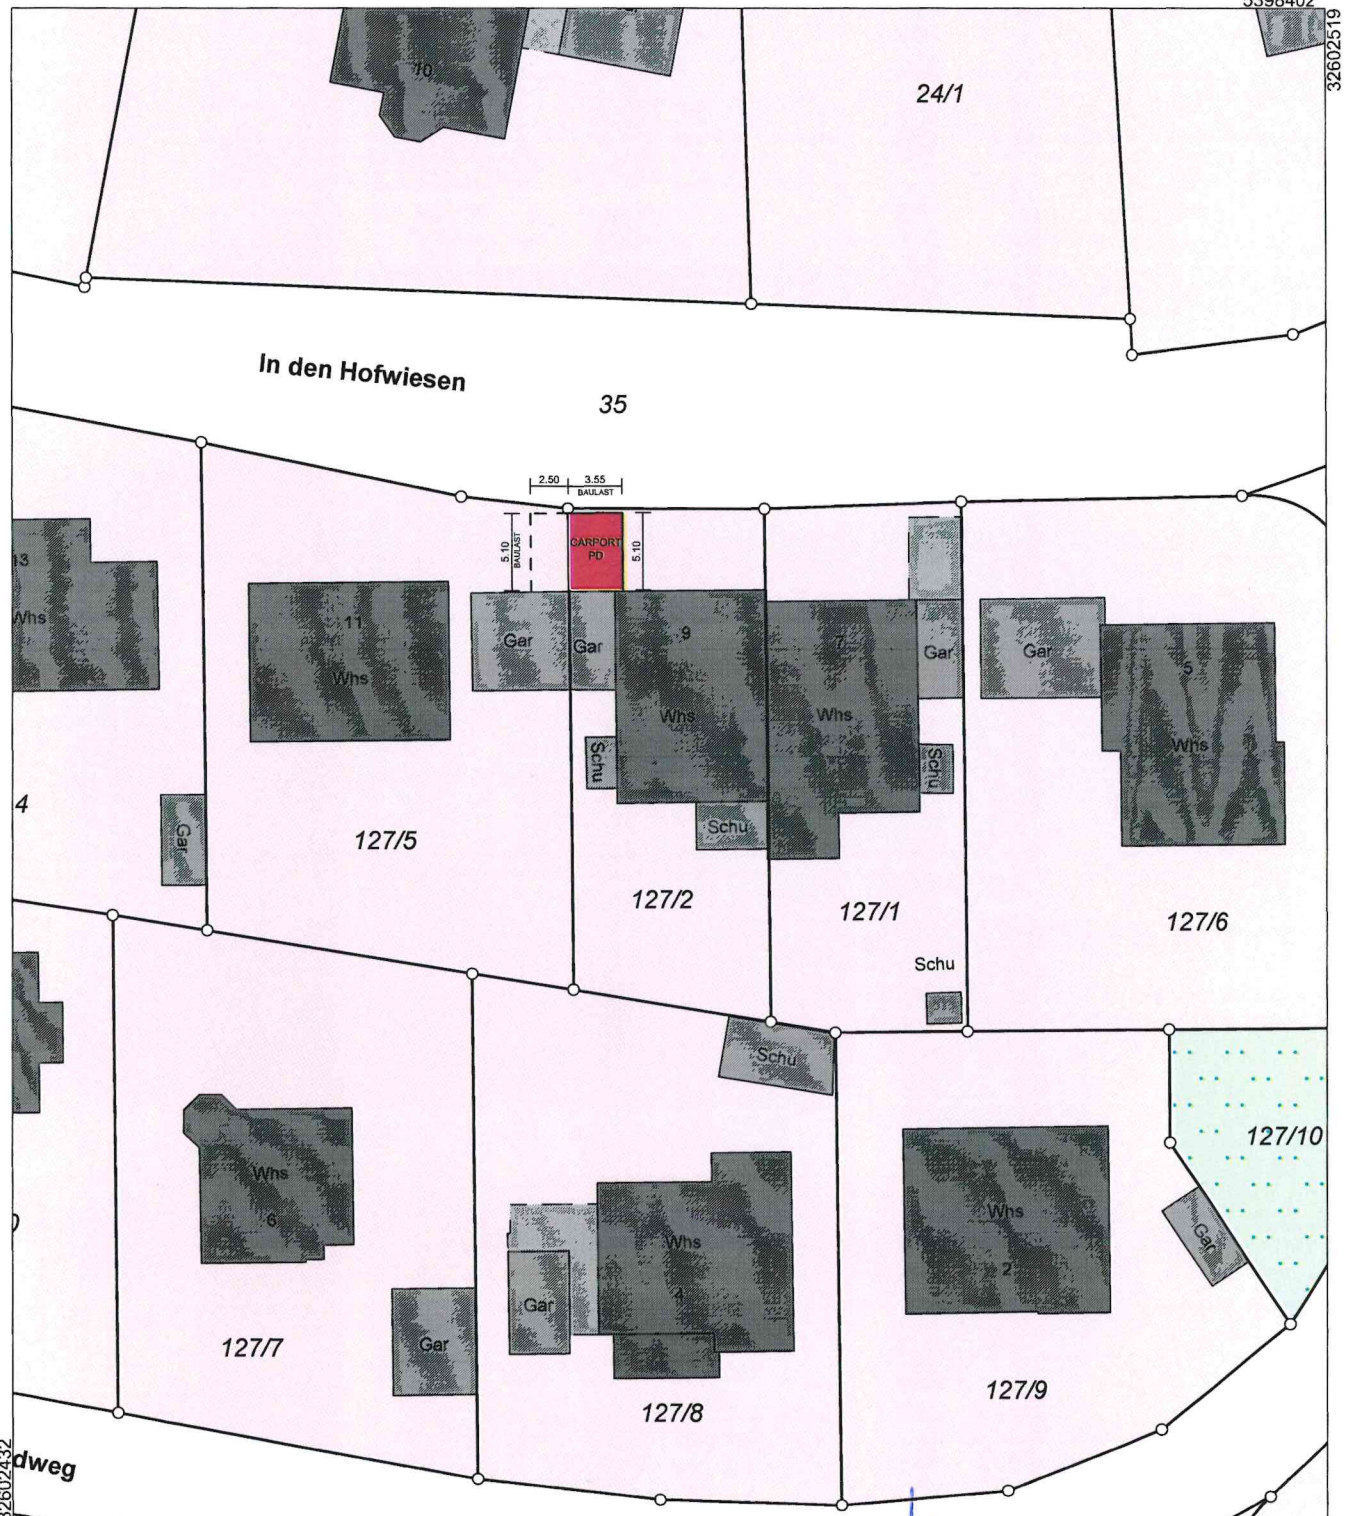

5398302

Maßstab 1:500

GEFERTIGT:

HEIDENHEIM, 07.07.2023

KECK ARCHITEKTUR, ULRICH KECK Haldestr. 44 89522 Heidenheim  
Mobil 0174/ 3037716 Fax 07321/ 973737 Mail info@keckarchitektur.de