

Planzeichen

	Grenze des Geltungsbereichs der Einbeziehungssatzung	(§ 9 (7) BauGB)
	Baugrenze	(§ 23 BauNVO)
	Leitungsrecht für Kanäle	(§ 9 (1) 21 und (6) BauGB)

Vorstehender Lageplan ist eine Mehrfertigung / das Original der Einbeziehungssatzung, die vom Gemeinderat in seiner Sitzung vom 31.05.2021 beschlossen wurde.


Dischingen, 01.06.2021

Jakl, Bürgermeister


Ausfertigungsvermerk:
Die Einbeziehungssatzung ist in der vorliegenden Fassung vom Gemeinderat in seiner Sitzung vom 31.05.2021 beschlossen worden.
Hiermit wird die Bekanntmachung gemäß § 10 (3) BauGB angeordnet.

Dischingen, 01.06.2021

Jakl, Bürgermeister

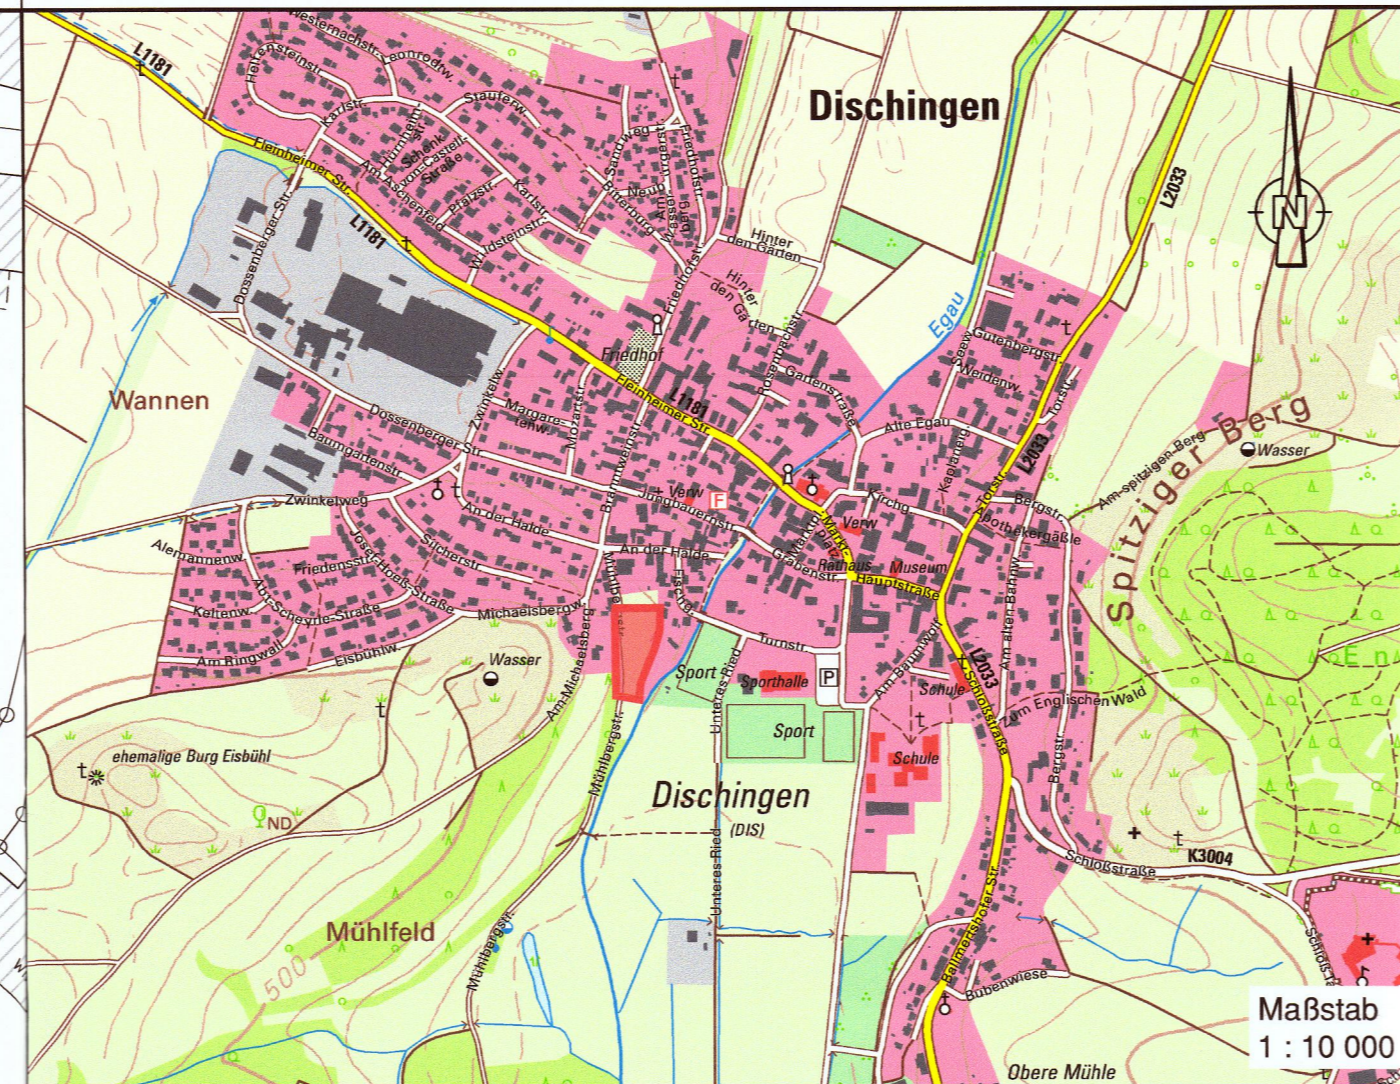

Kreis Heidenheim
Gemeinde Dischingen
Gemarkung Dischingen

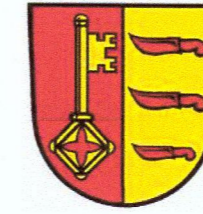

Zeichnerischer Teil

zur Einbeziehungssatzung
"An der Halde / Mühlbergstraße"

Maßstab 1 : 500

Gefertigt:
Steinheim 31.05.2021

Helmut Kolb



In Kraft getreten:
Dischingen 18. Juni 2021



Jakl, Bürgermeister

Ingenieurbüro
Helmut Kolb
Zeppelinstraße 10
89555 Steinheim am Albuch
Telefon: 073 29 - 92 03 - 0
Telefax: 073 22 - 92 03 - 29

Es gelten :

Baugesetzbuch (BauGB)

in der Fassung vom 03.11.2017
zuletzt geändert am 08.08.2020

Baunutzungsverordnung (BauNVO)

in der Fassung vom 21.11.2017

Landesbauordnung (LBO)

in der Fassung vom 05.03.2010
zuletzt geändert am 18.07.2019

Planzeichenverordnung (PlanzV)

in der Fassung vom 18.12.1990
zuletzt geändert am 04.05.2017