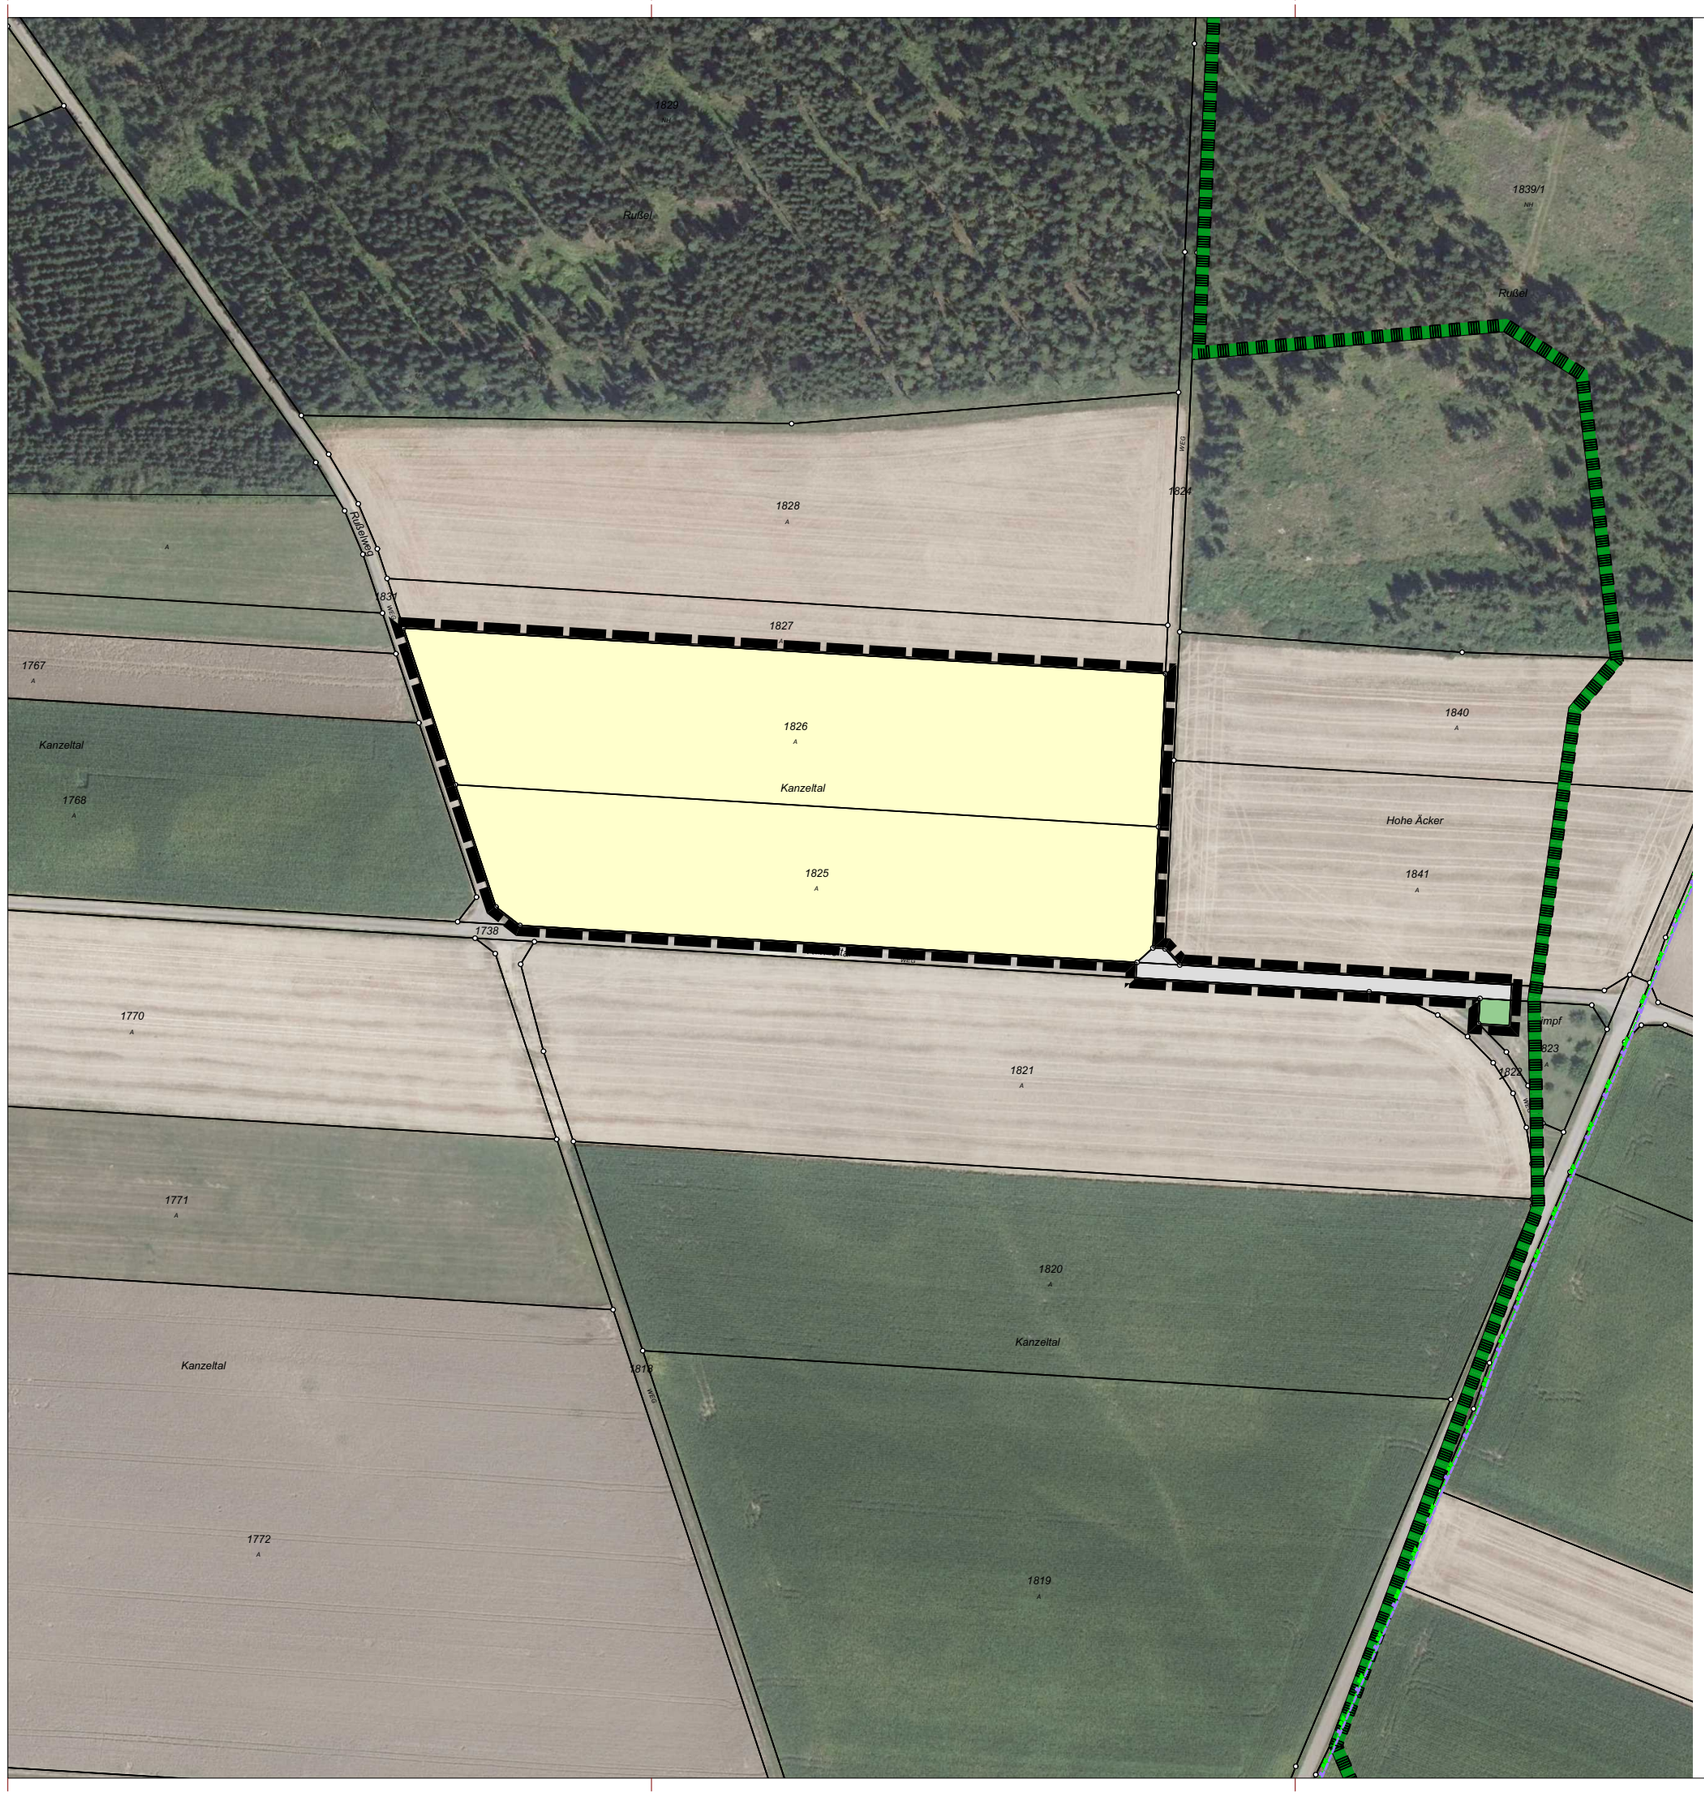

LEGENDE

Grenze des räumlichen Geltungsbereiches des geplanten Bebauungsplanes (§ 9 Abs. 7 BauGB)

NUTZUNGEN

- Ackerfläche (Biotoptyp 37.10)
- Magerwiese (Biotoptyp 33.43)
- Weg mit wassergebundener Decke (Biotoptyp 60.23)
- 1825 — Grenzen des Liegenschaftskatasters vom Jan 2022
- bestehendes Landschaftsschutzgebiet
- 20kV — Stromleitung 20 kV
- St — Steuerkabel

GEMEINDE DISCHINGEN

VORHABENBEZOGENER BEBAUUNGSPLAN MIT INTEGRIERTEM GRÜNORDNUNGSPLAN "KANZELTAL"

N

Anlage 1 zur Begründung
Lageplan Bestand

Maßstab: 1:2000

Projekt: DI2201

Stand: 12.06.2023 Bearbeiter/in: IH

stadtlandingenieure GmbH
73479 Ellwangen
Wolfgangstraße 8
Telefon 07961 9881-0
Telefax 07961 9881-55
office@stadtlandingenieure.de
www.stadtlandingenieure.de

stadtlandingenieure

V:\DI2201_Photovoltaik\01_VWX_Plaene\011_Vorentwurf\VE_Kanzeltal_2023-06-12.vwx