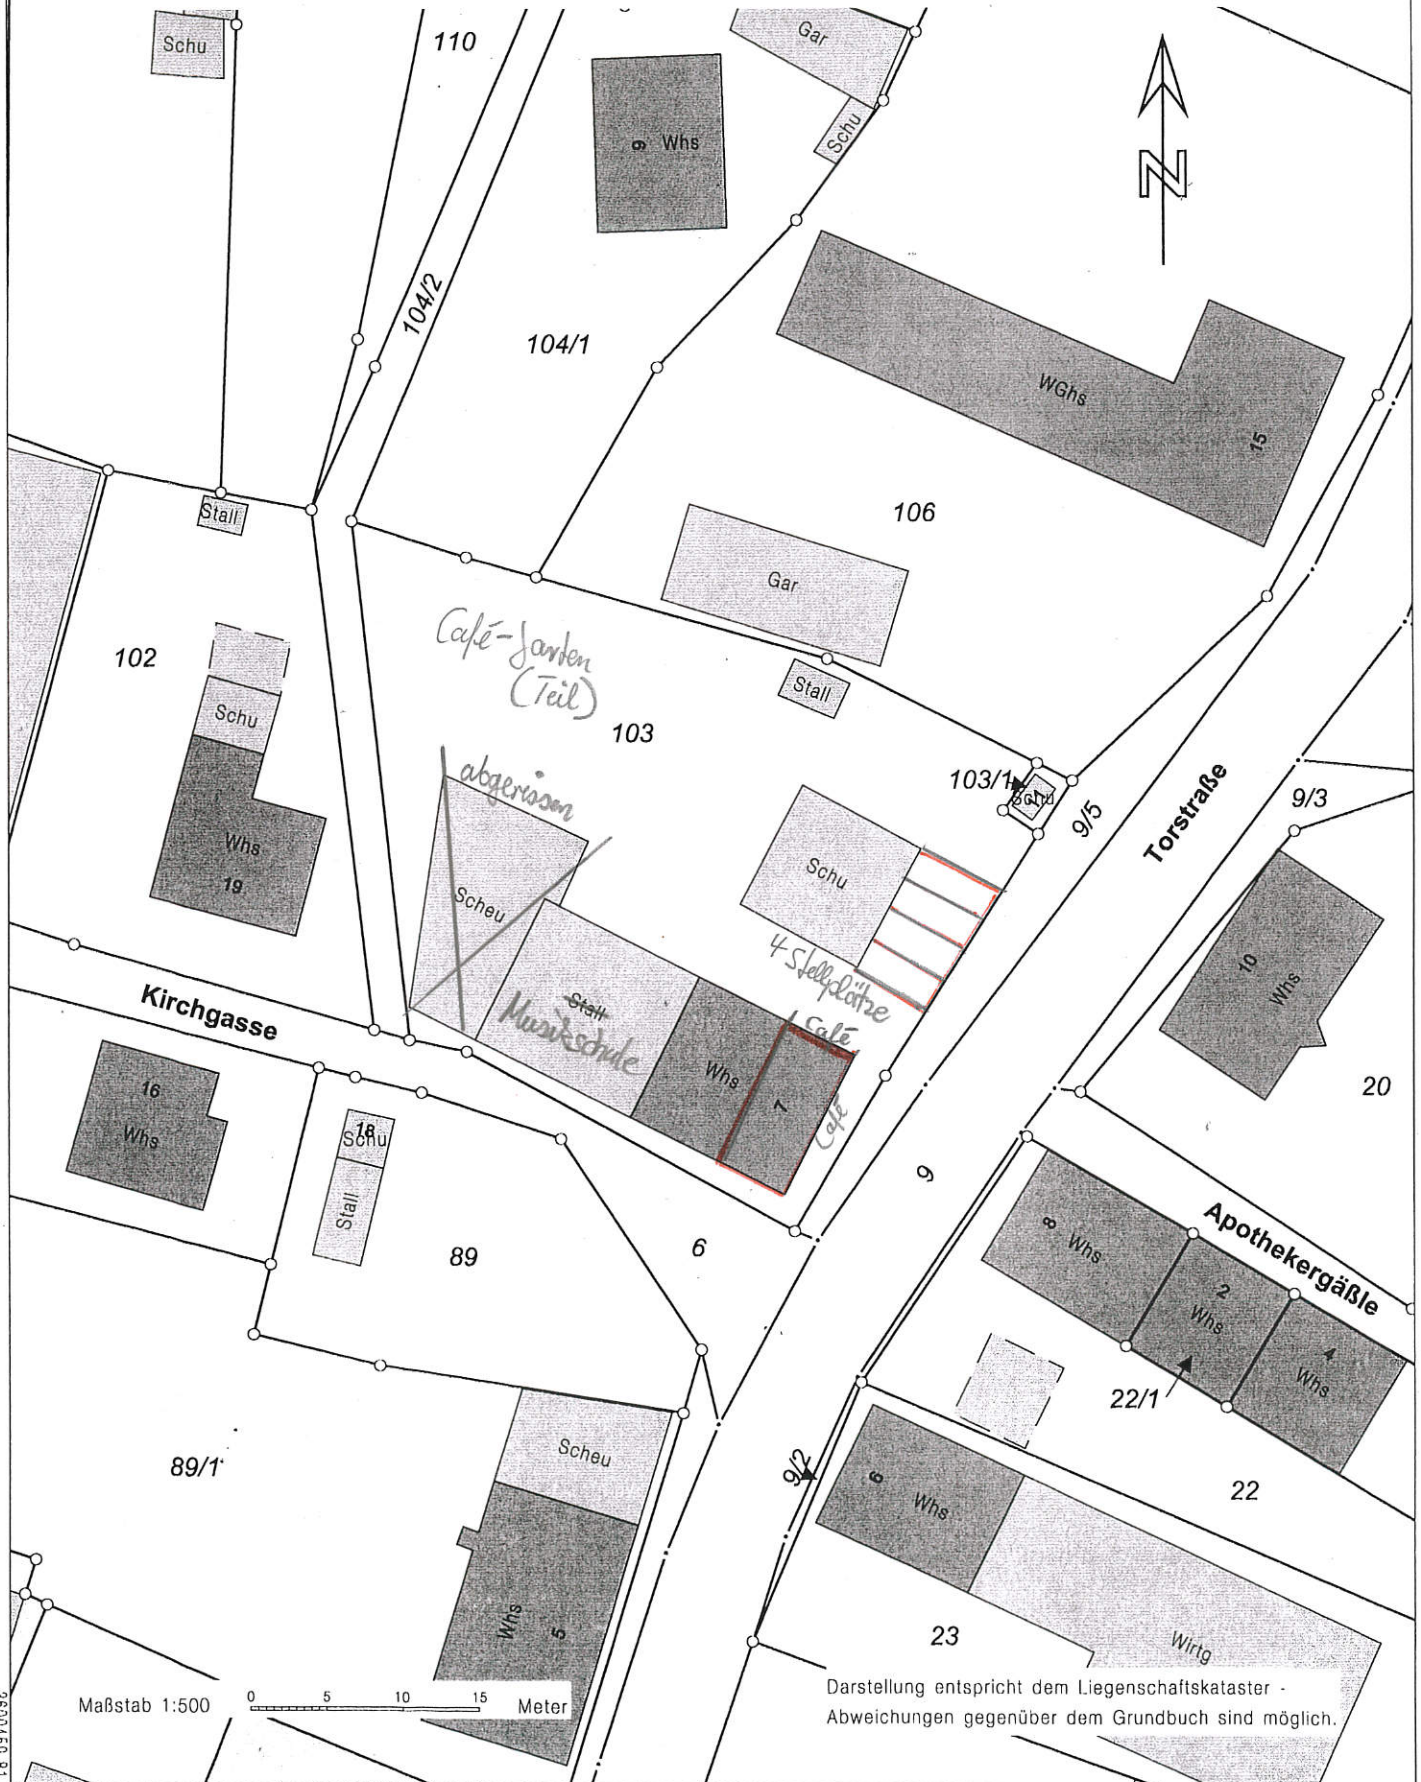


Vermessungsverwaltung Baden-Württemberg

Landratsamt Heidenheim
VermessungsbehördeFelsenstraße 36
89518 HeidenheimAuszug aus dem
Liegenschaftskataster

Liegenschaftskarte 1 : 500

Erstellt am 11.01.2017

Flurstück: 103
Flur:
Gemarkung: DischingenGemeinde:
Kreis:
Regierungsbezirk:Dischingen
Heidenheim
Stuttgart

Maßstab 1:500

0 5 10 15 Meter

Darstellung entspricht dem Liegenschaftskataster -
Abweichungen gegenüber dem Grundbuch sind möglich.