



Flurstück: 50
Flur:
Gemarkung: Demmingen

Gemeinde: Dischingen
Kreis: Heidenheim
Regierungsbezirk: Stuttgart

BV Carport
Bauherr: Baur Schmid Erwin u. Hildegard
FLNr. 50. Gemarkung Demmingen
Gemeinde Dischingen

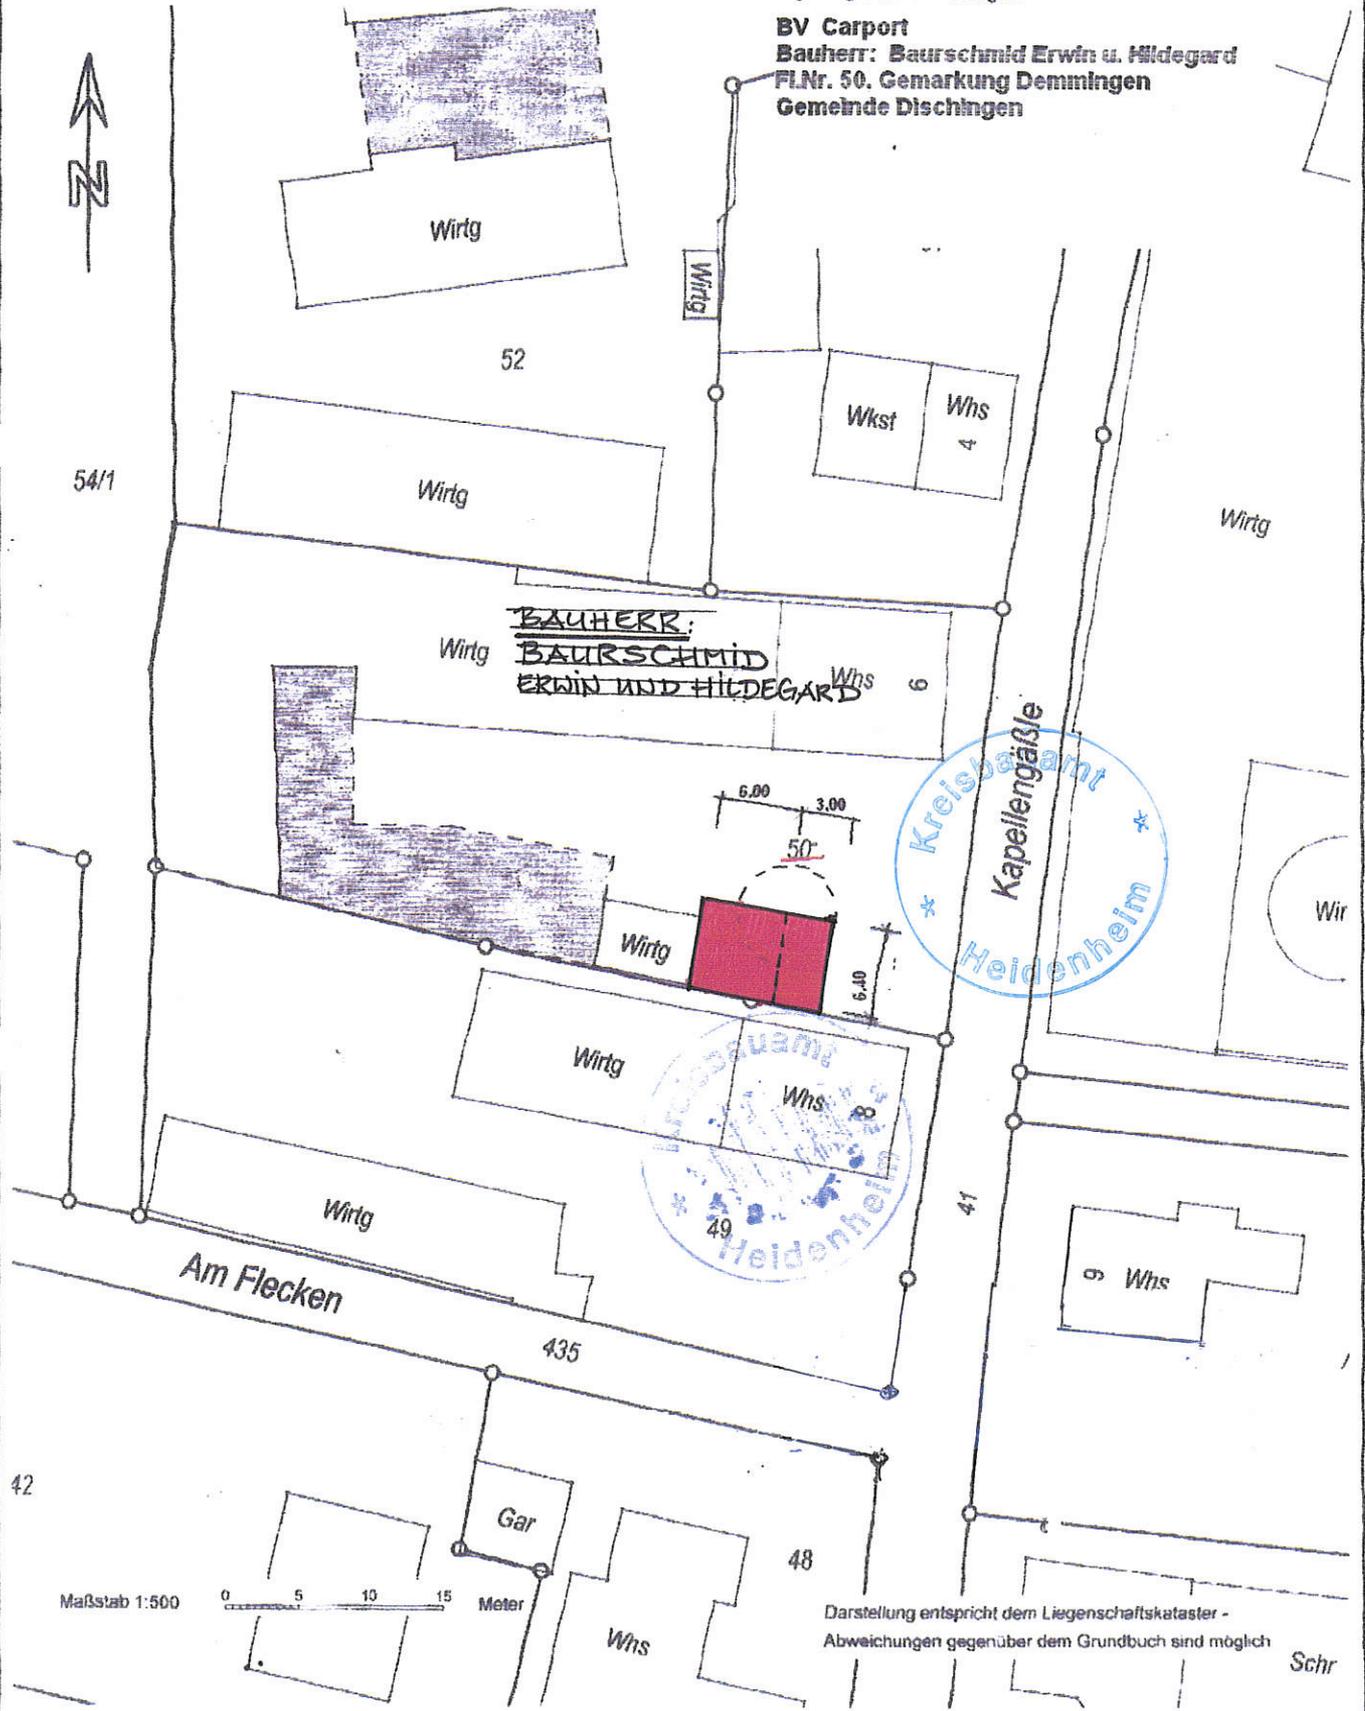

Maßstab 1:500

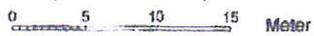

Meter

Darstellung entspricht dem Liegenschaftskataster -
Abweichungen gegenüber dem Grundbuch sind möglich

Schr