


# LAGEPLANSKIZZE

Kreis: Heidenheim  
Gemeinde: Dischingen  
Gemarkung: Demmingen

**M.: 1 : 500**

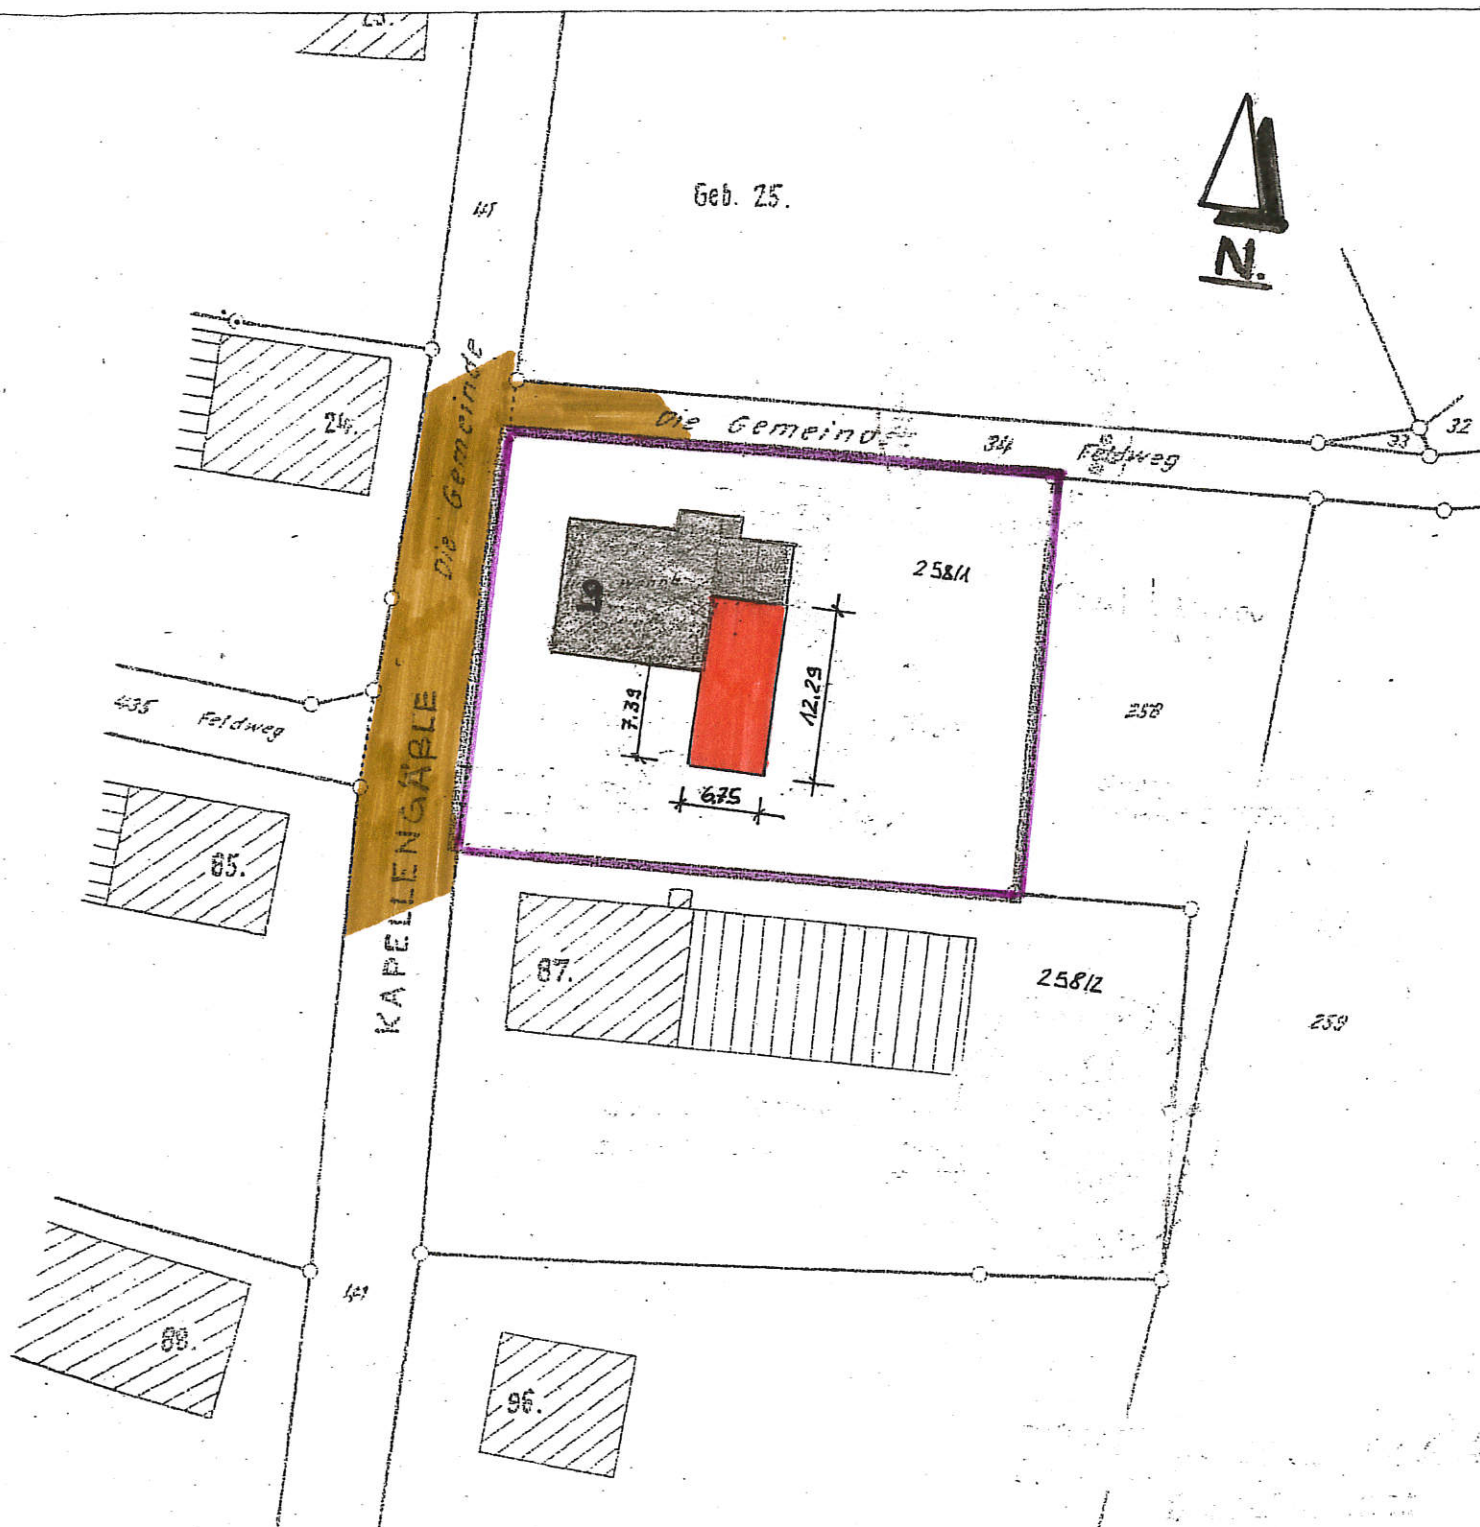

*Ph. J. K...*

**Bernd Pappe**  
Maurermeister  
Schloßgartensstraße 3  
89561 Dautelkingen  
Telefon: 073 27 / 66 35

15.03.2017