

Kreis: Heidenheim


Gemeinde:

Dischingen

Gemarkung:

LAGEPLAN

Zeichnerischer Teil zum
Bauantrag (§ 4 LBO VVO)
- Mit Abstandsflächen -

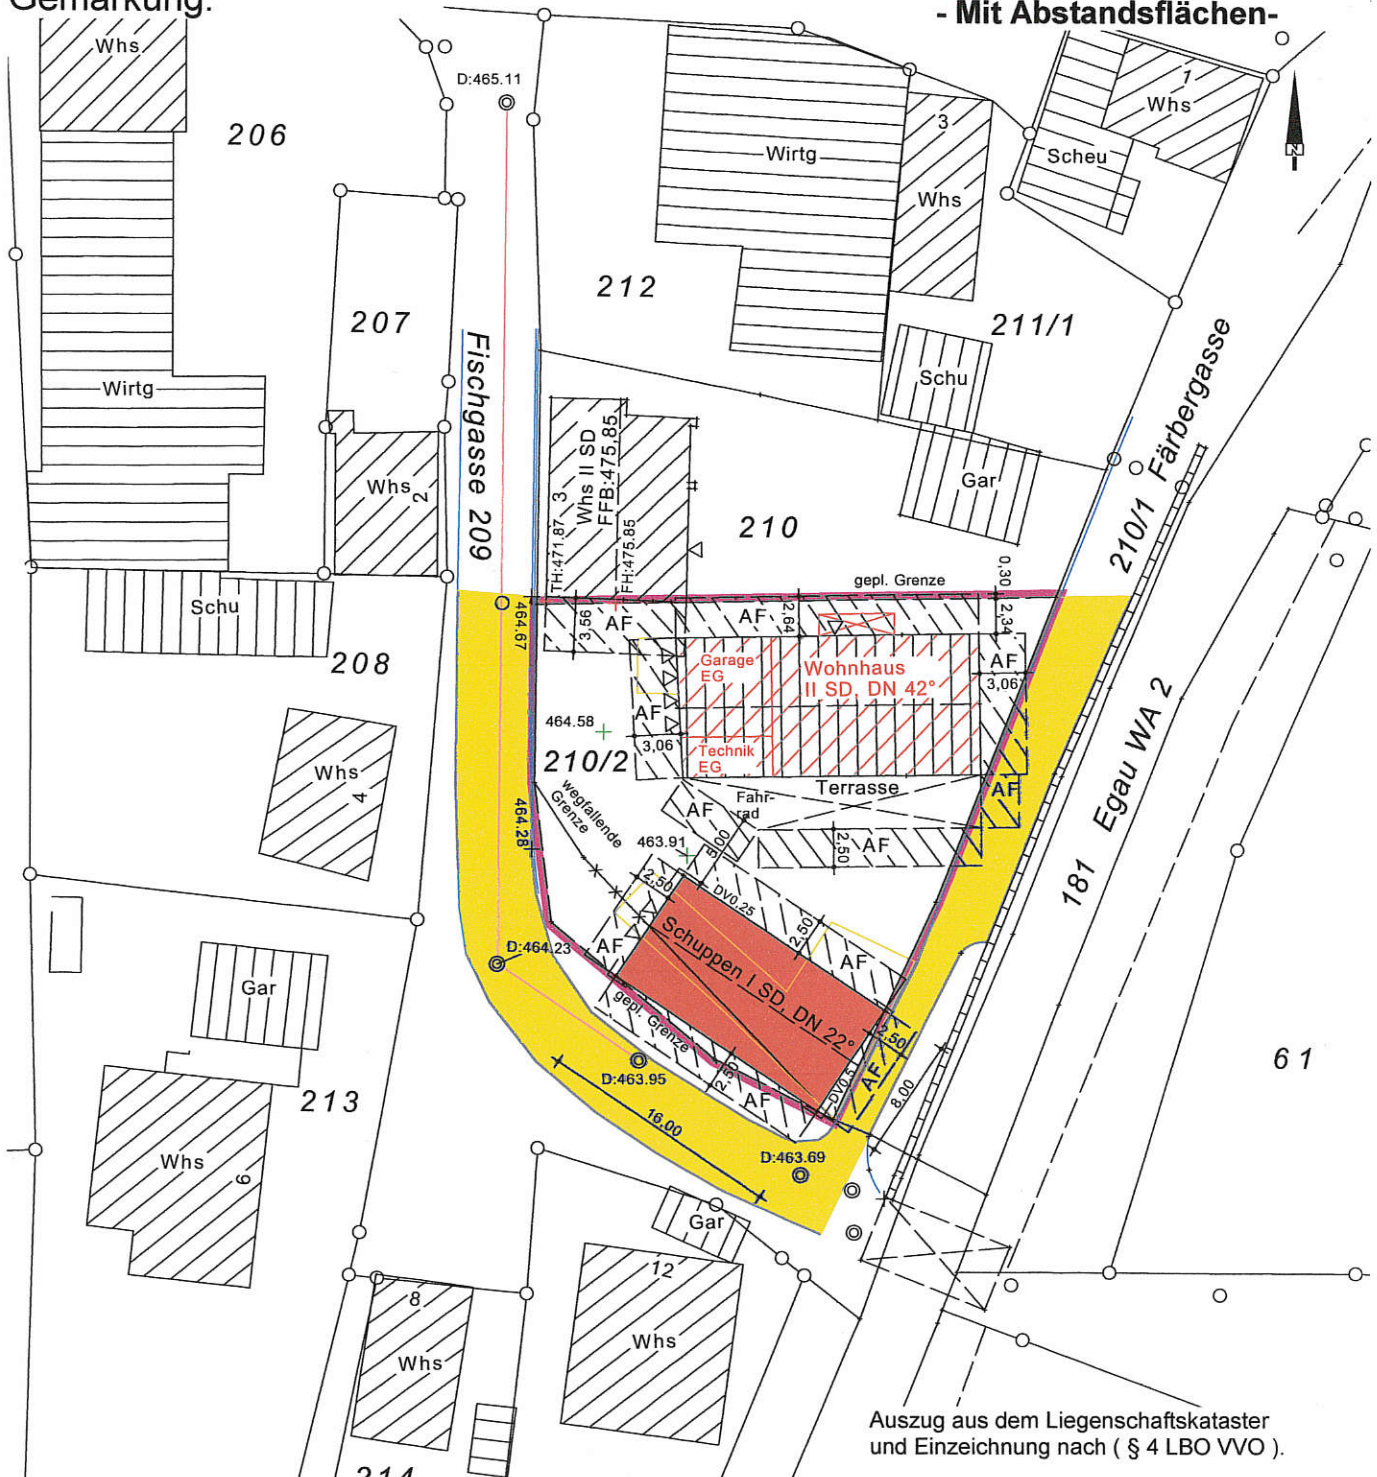

Berechnung der Abstandsflächen
best. Whs Giebel $(7,8 + ((4,4/1))0,4 = 3,56$
Giebel neu $(6,6 + 4,2/4)0,4 = 3,06$
Nord neu $6,6 \cdot 0,4 = 2,64$
Vordach u. Schuppen WH $0,4 \leq 2,50$
 \Rightarrow Mindestabstand 2,50m

Maßstab = 1:500

Versorgungsleitungen nur informativ!
Vor Baubeginn Versorgungsträger hinzuziehen.

Auszug aus dem Liegenschaftskataster
und Einzeichnung nach (§ 4 LBO VVO).

Die Darstellung entspricht dem Liegenschafts-
kataster, Abweichungen gegenüber dem Grund-
buch sind möglich.

Gefertigt: 09.03.2017

Ing. Büro f. Vermessung

Dipl. Ing. FH

Wilfried Frank

Bahnhofstraße 13

89129 Langenau

Tel: 07345/ 929779 Fax: 238897

Mobil: 0175/ 10 56 135

Email: Wilfried_Frank@t-online.de

Email: WilfriedFrank@t-online.de