




SNITT A-B

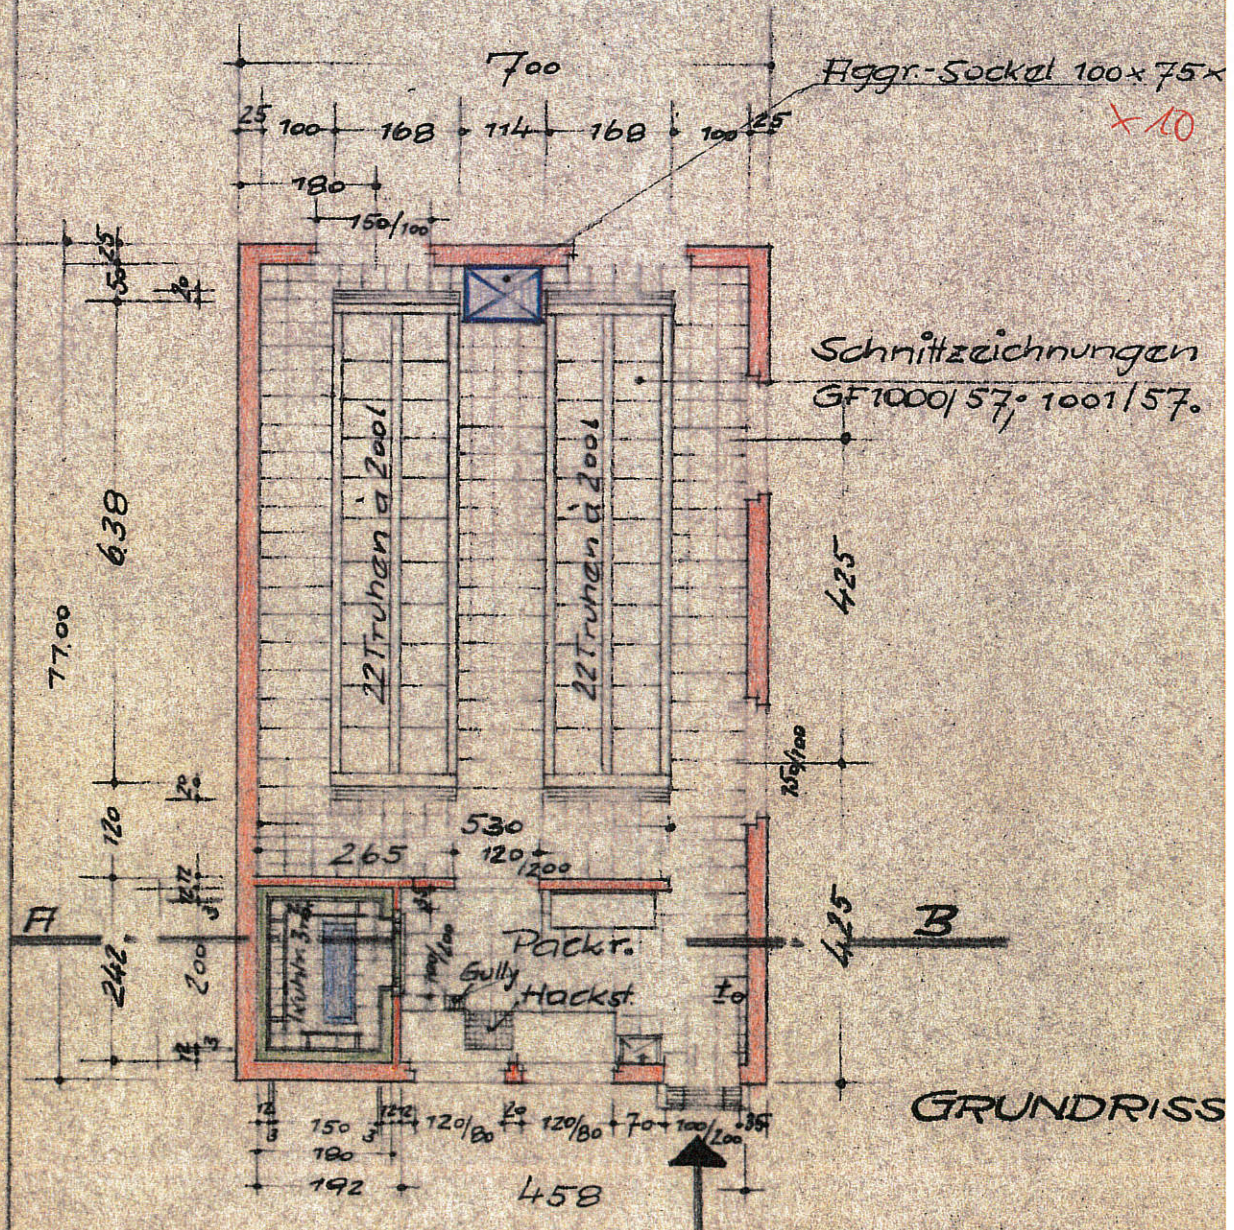


Alte Gemeinschaftsgefrieranlage

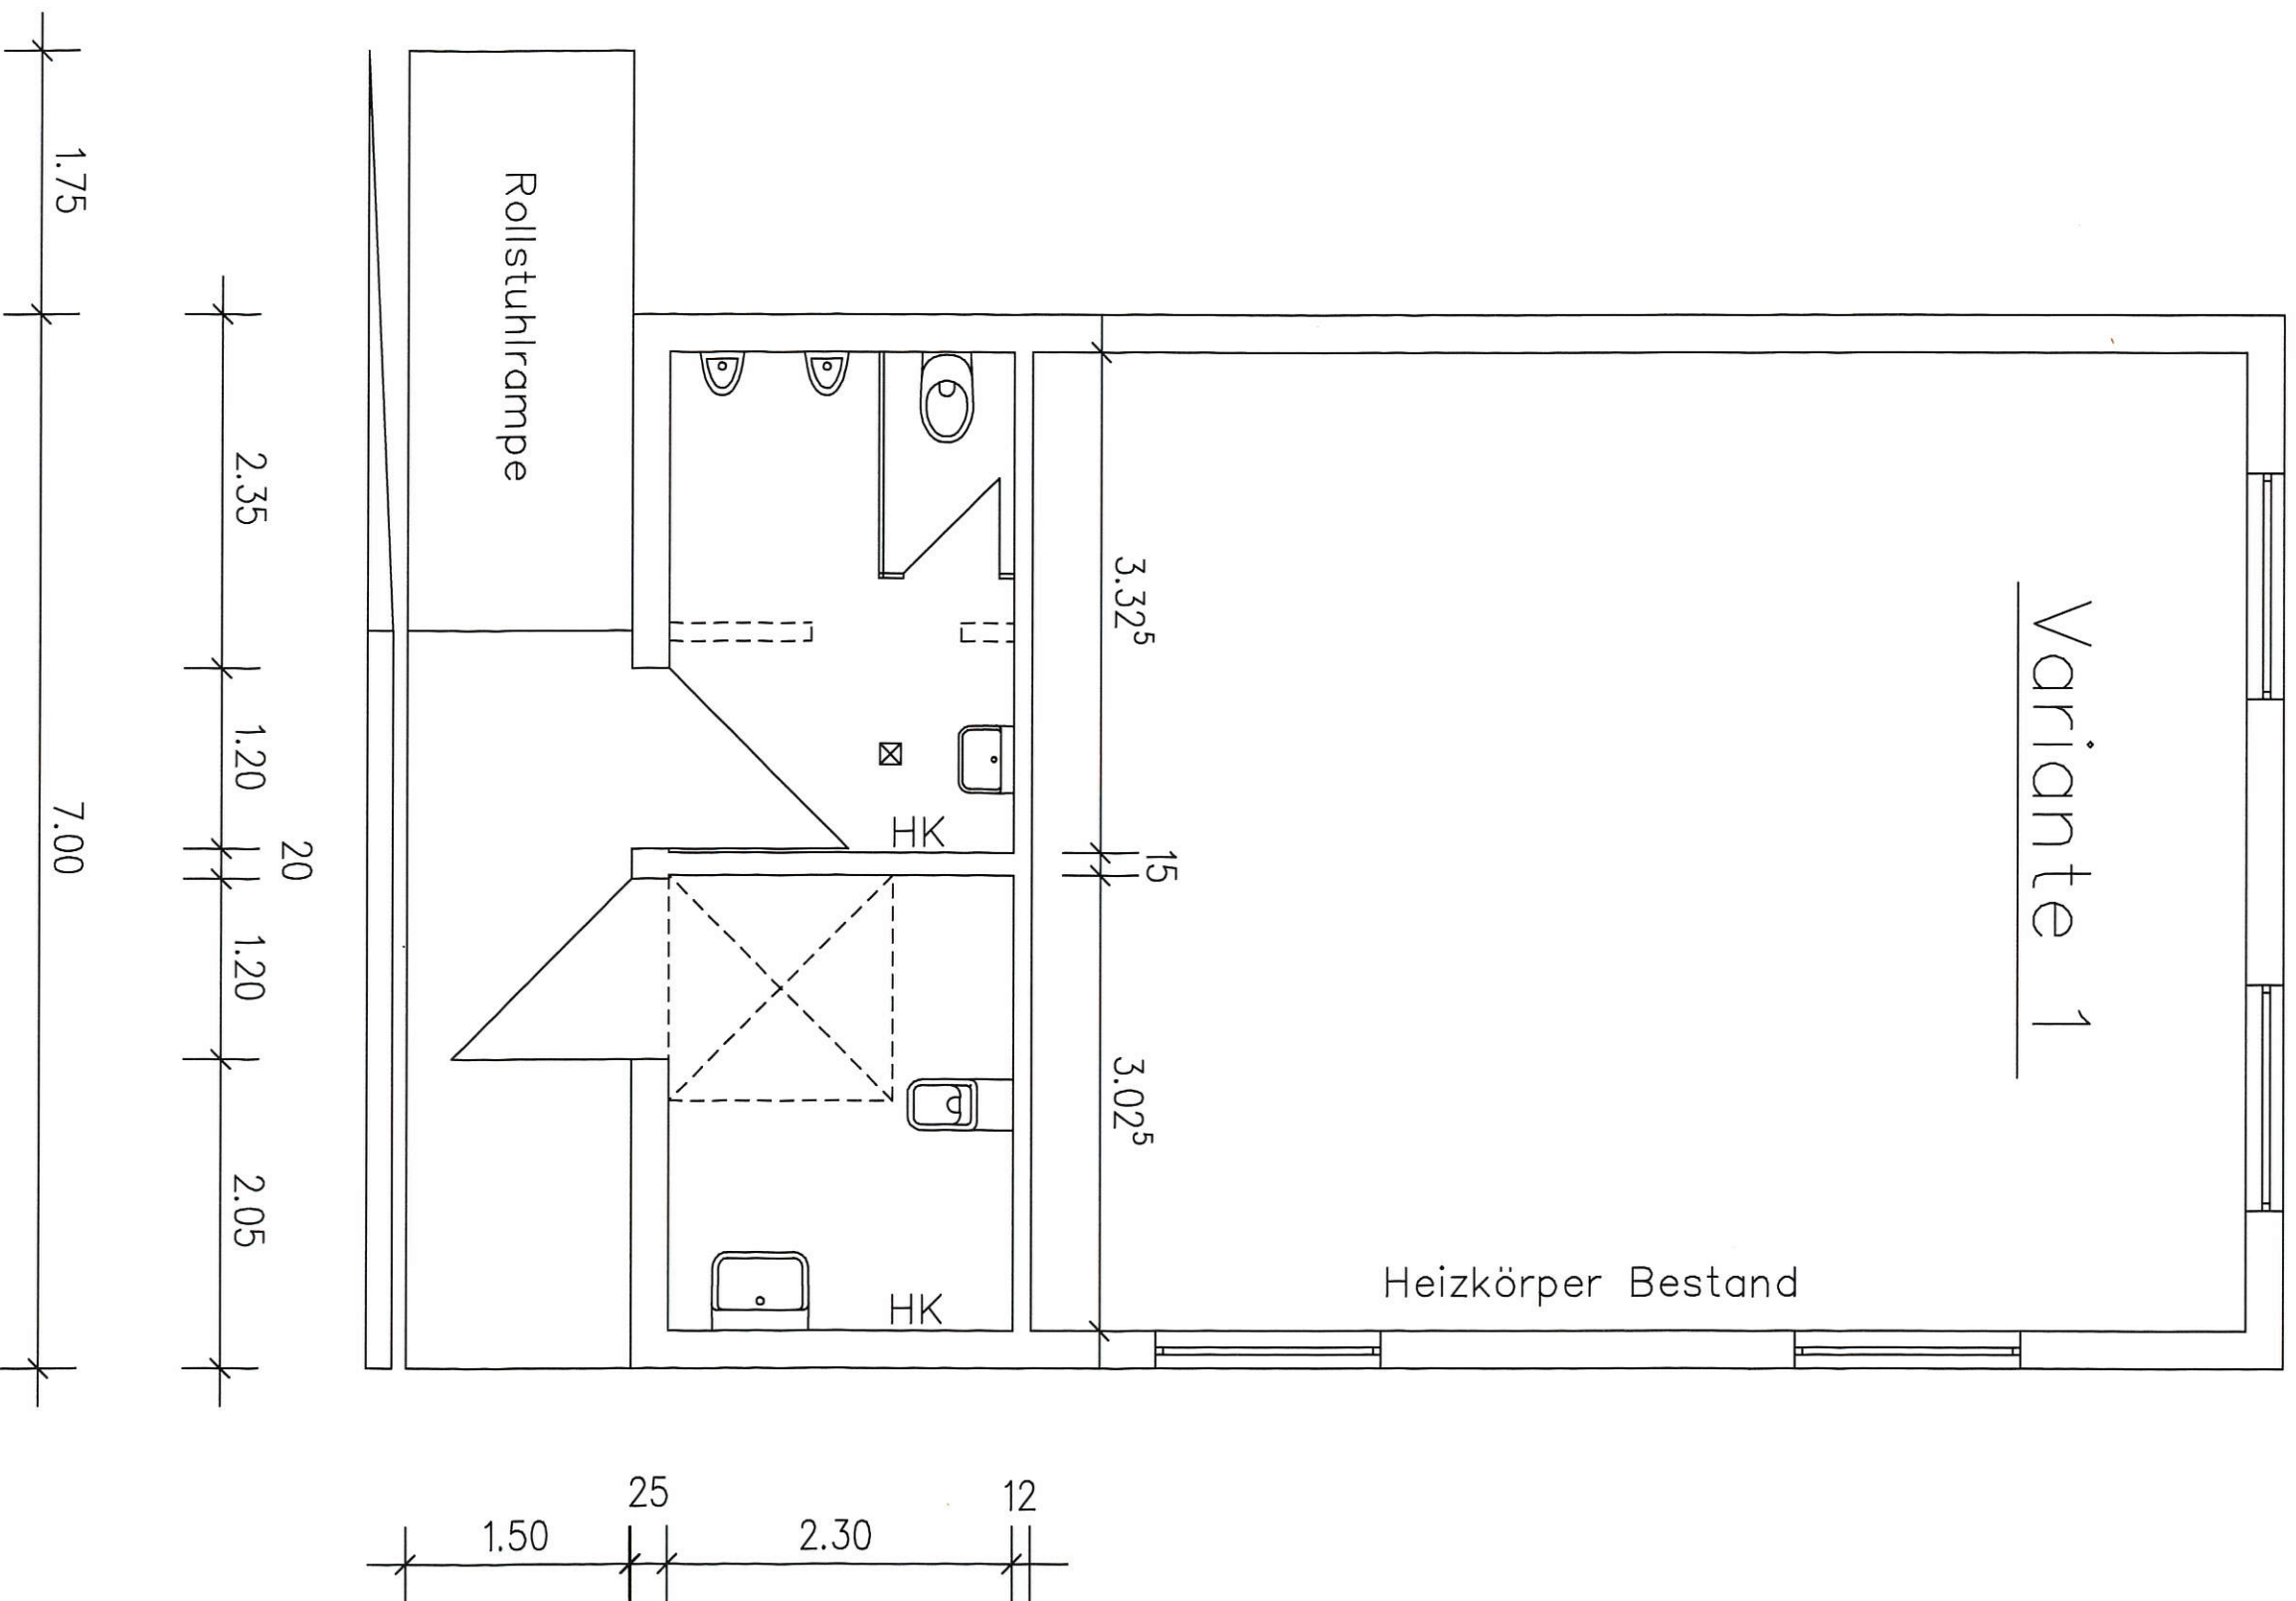


Alte Gemeinschaftsgefrieranlage

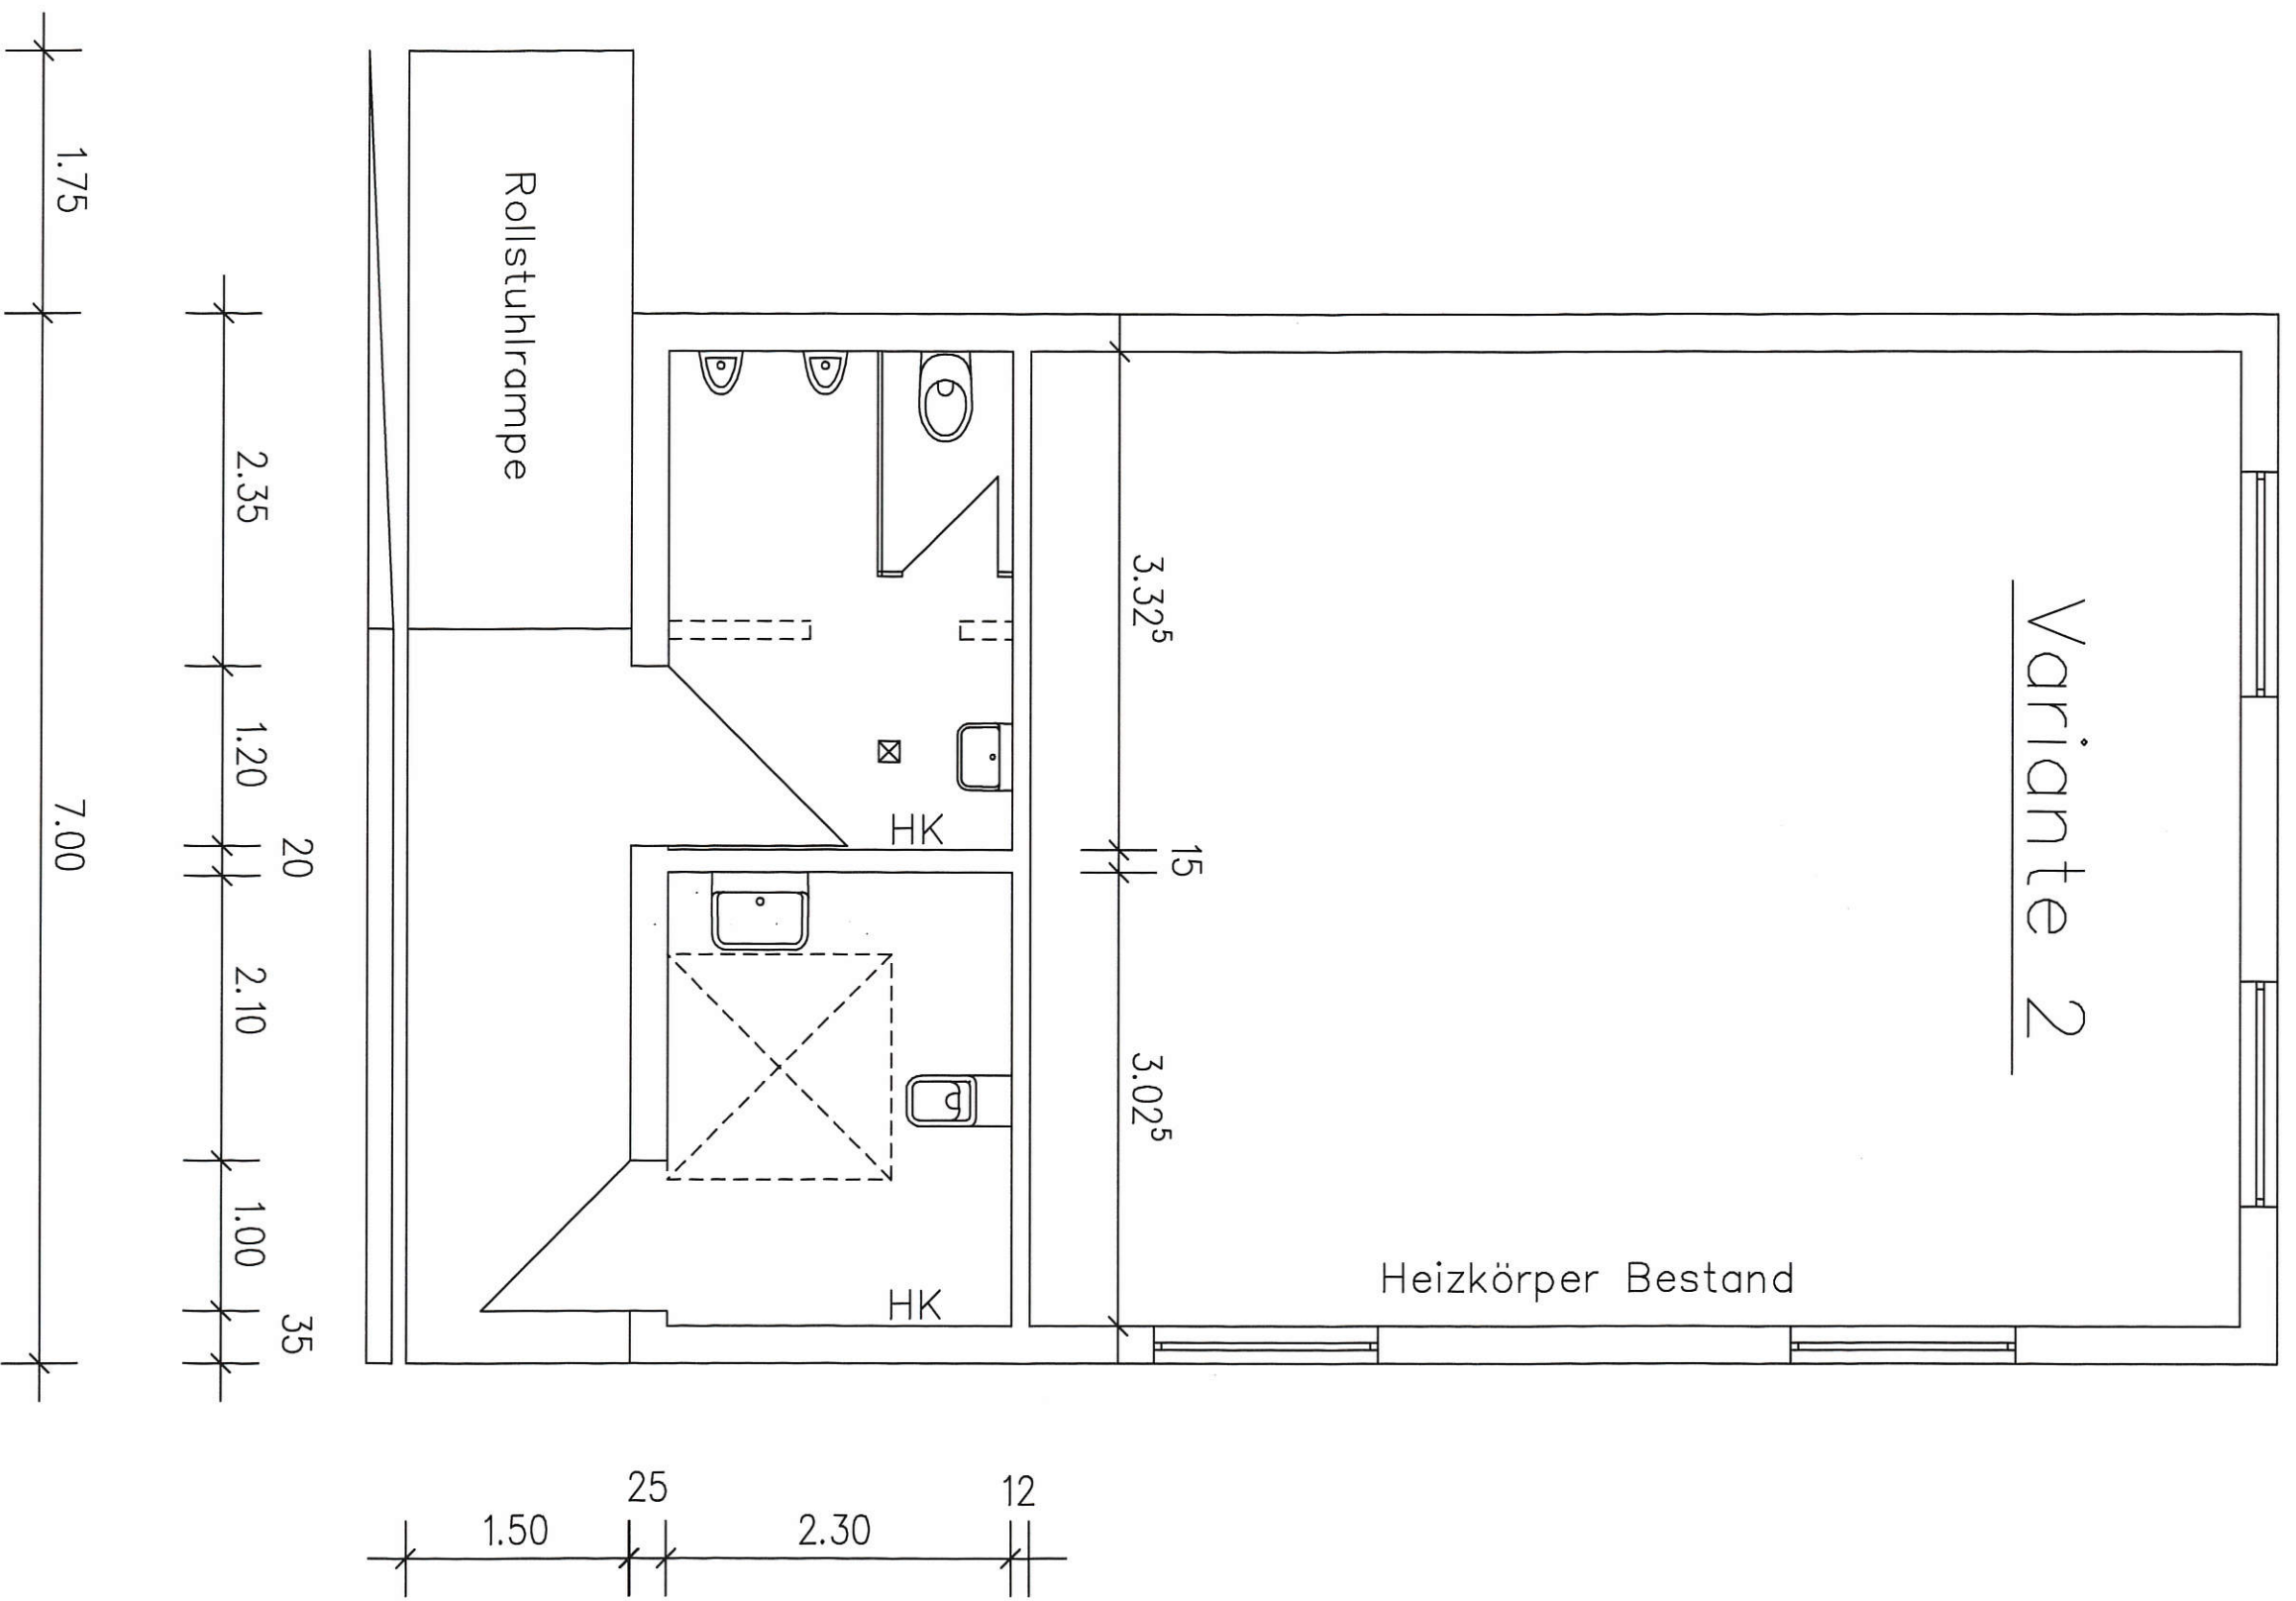

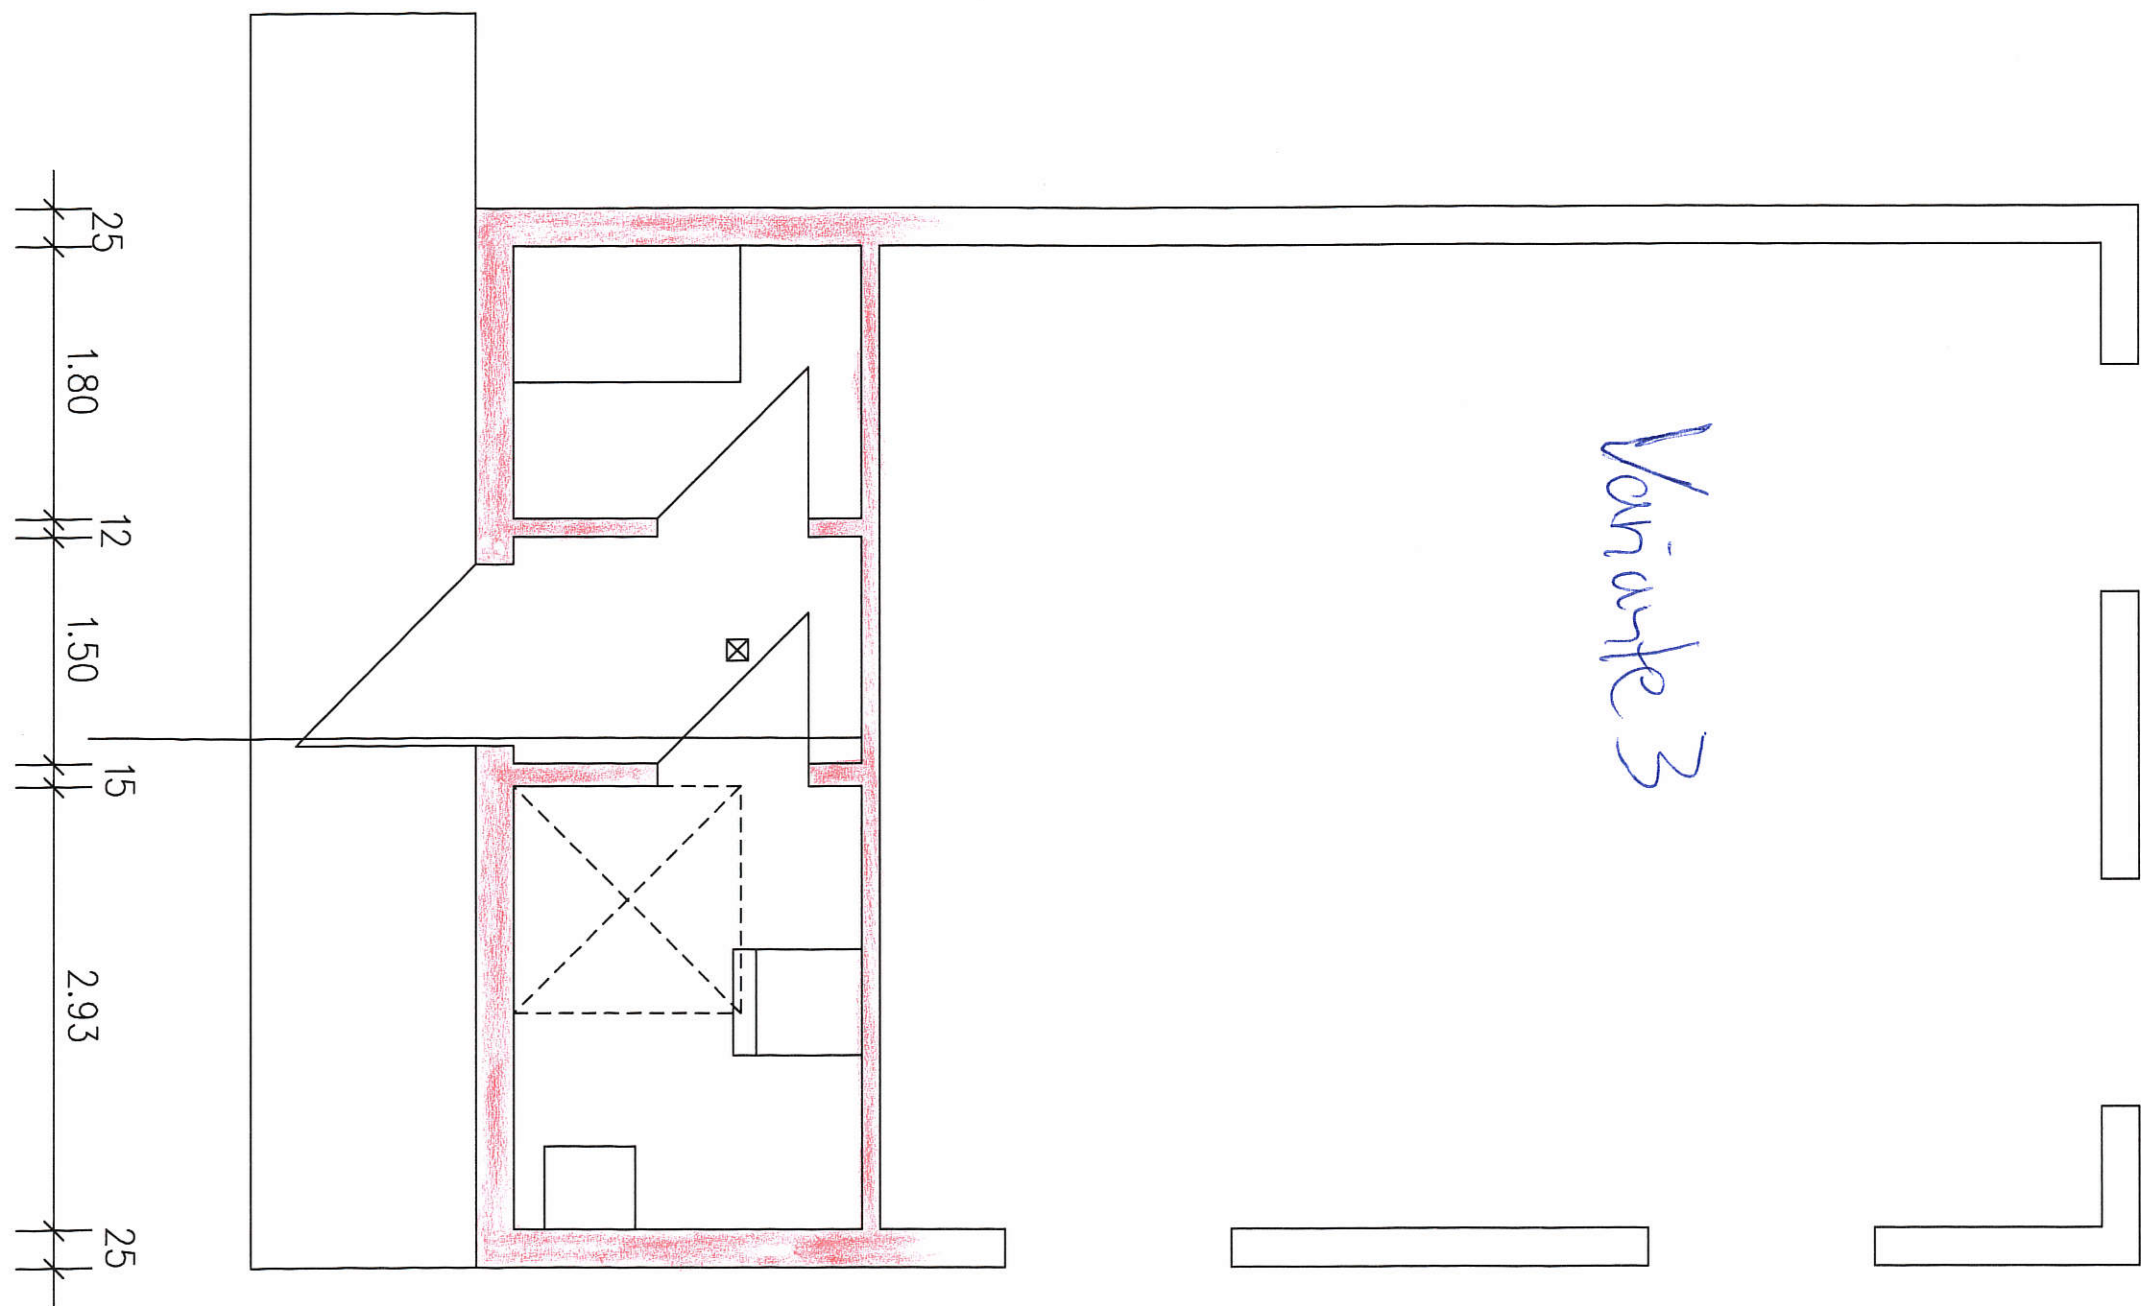

EGAUHALLE

WC— Geplant

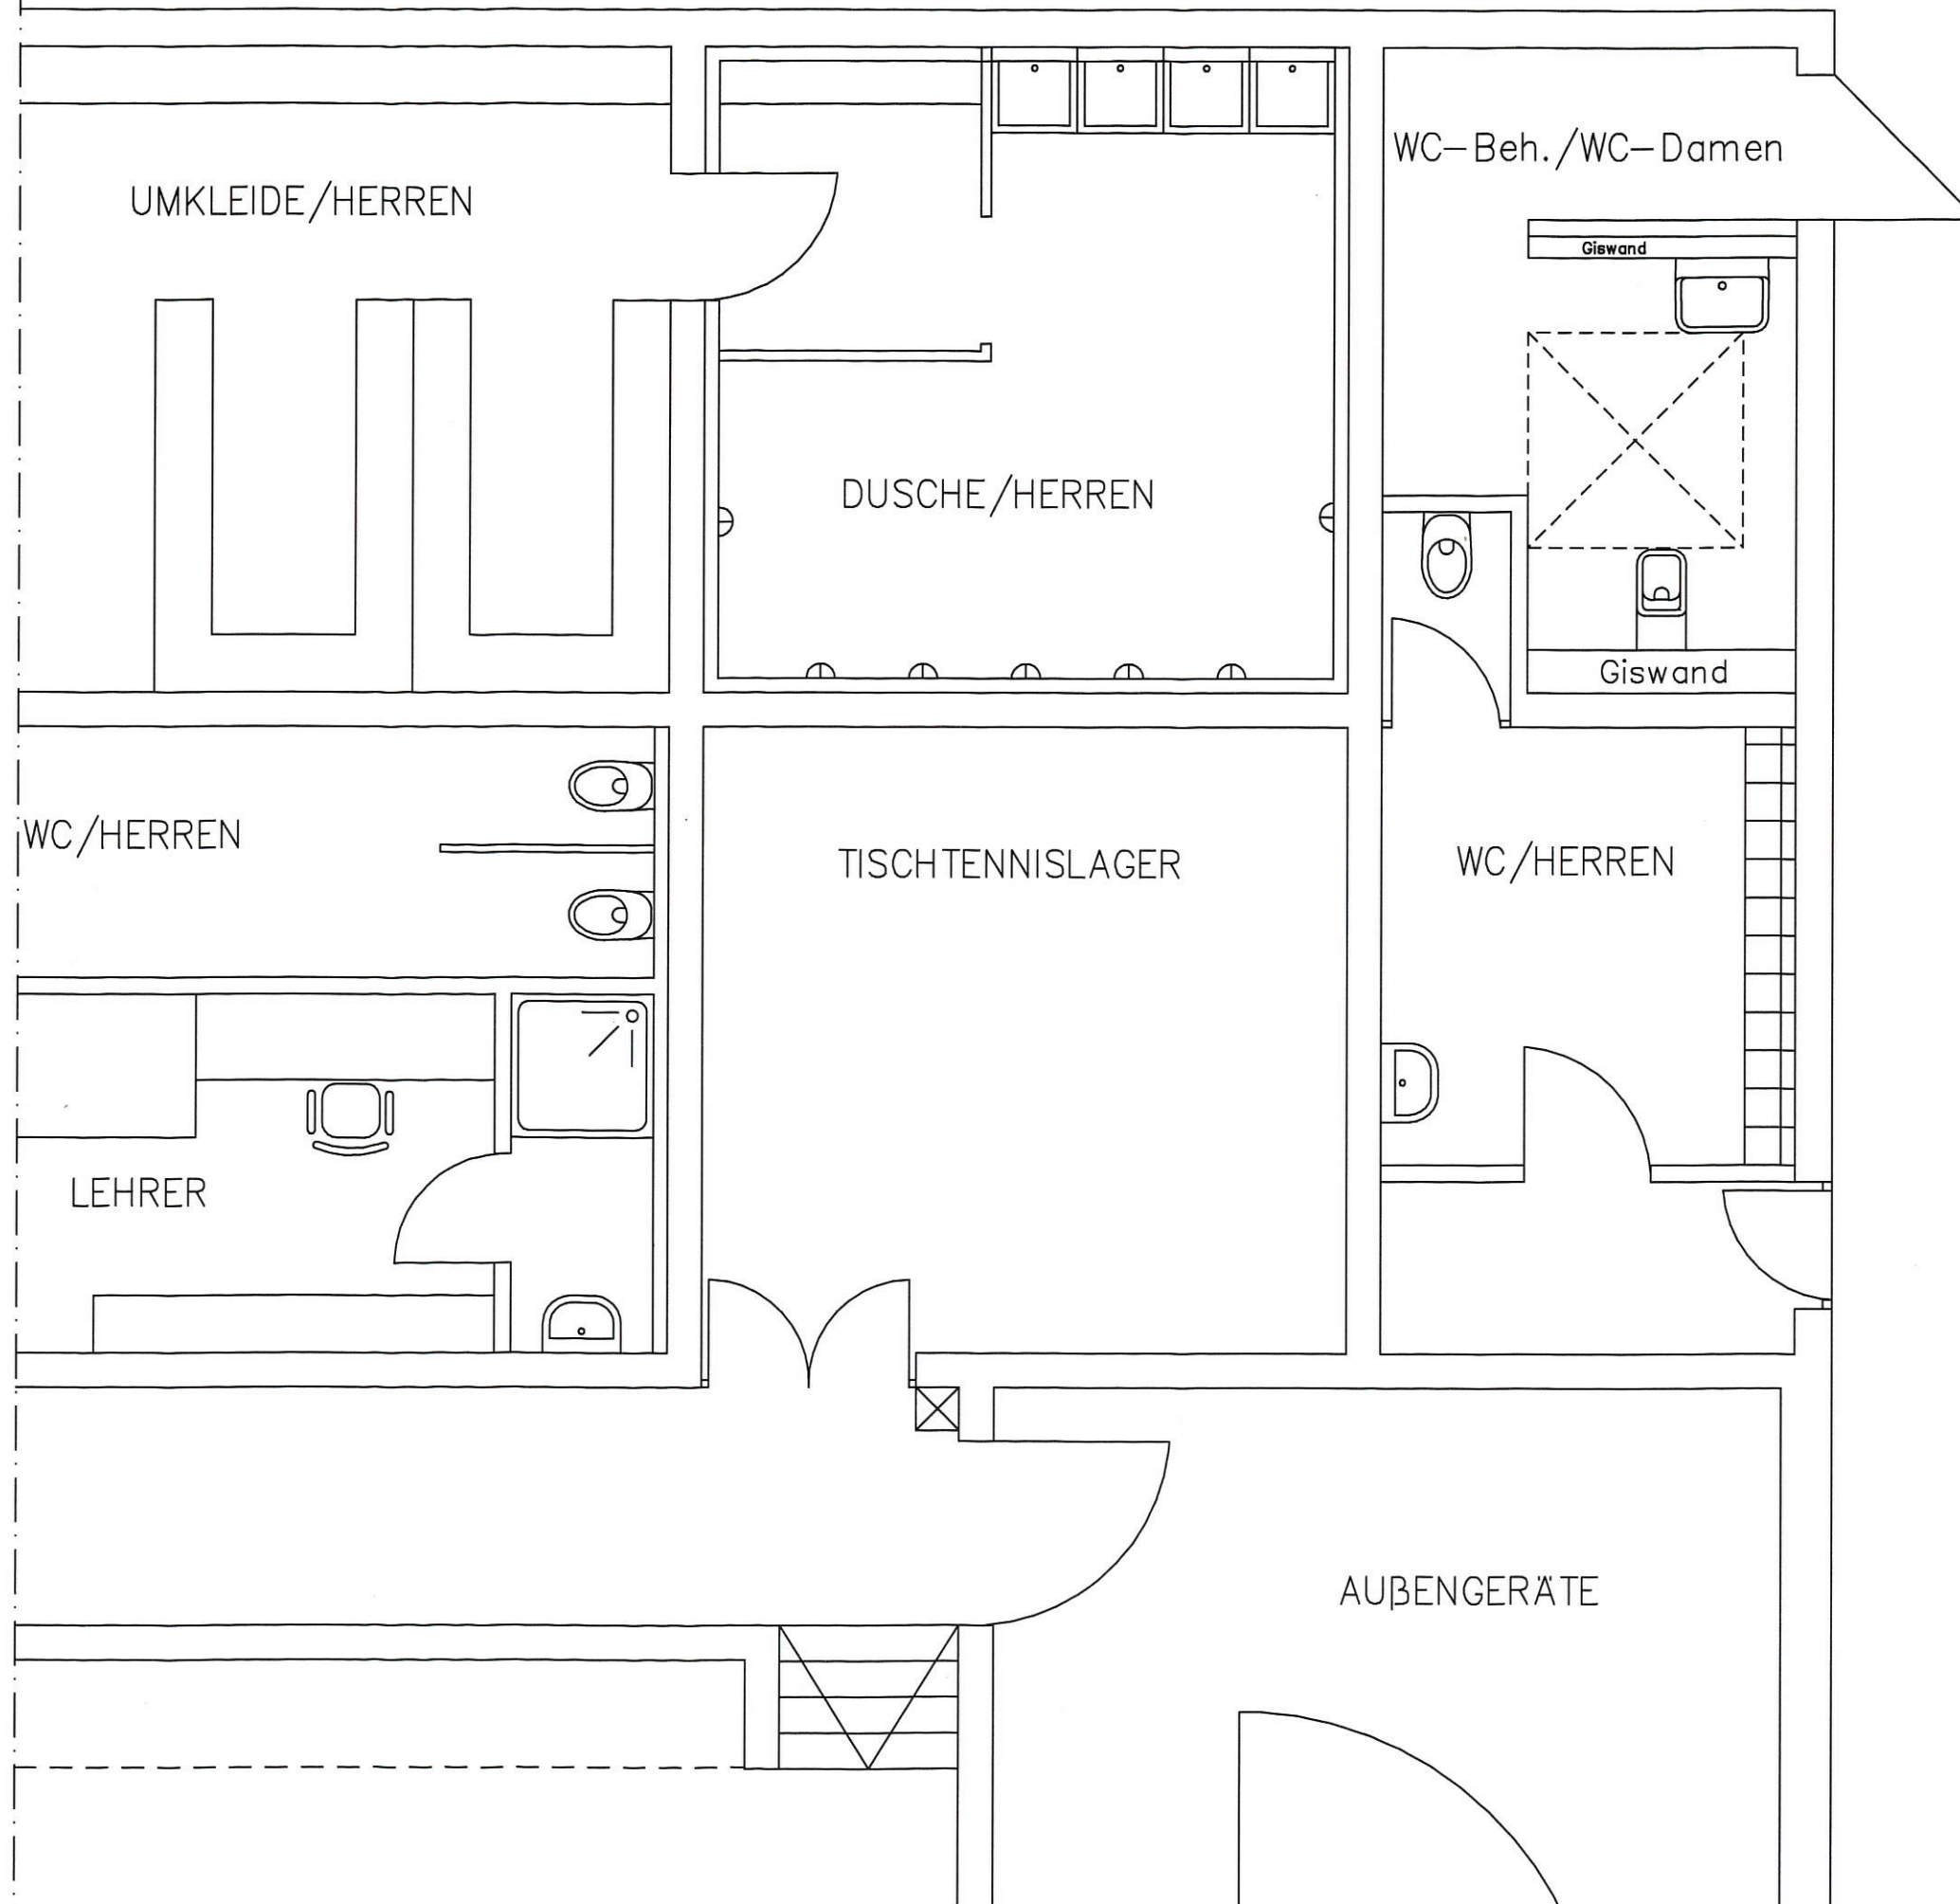

WC— Bestand

