


LAGEPLAN

Zeichnerischer Teil zum Bauantrag
(§4 LBOVO)

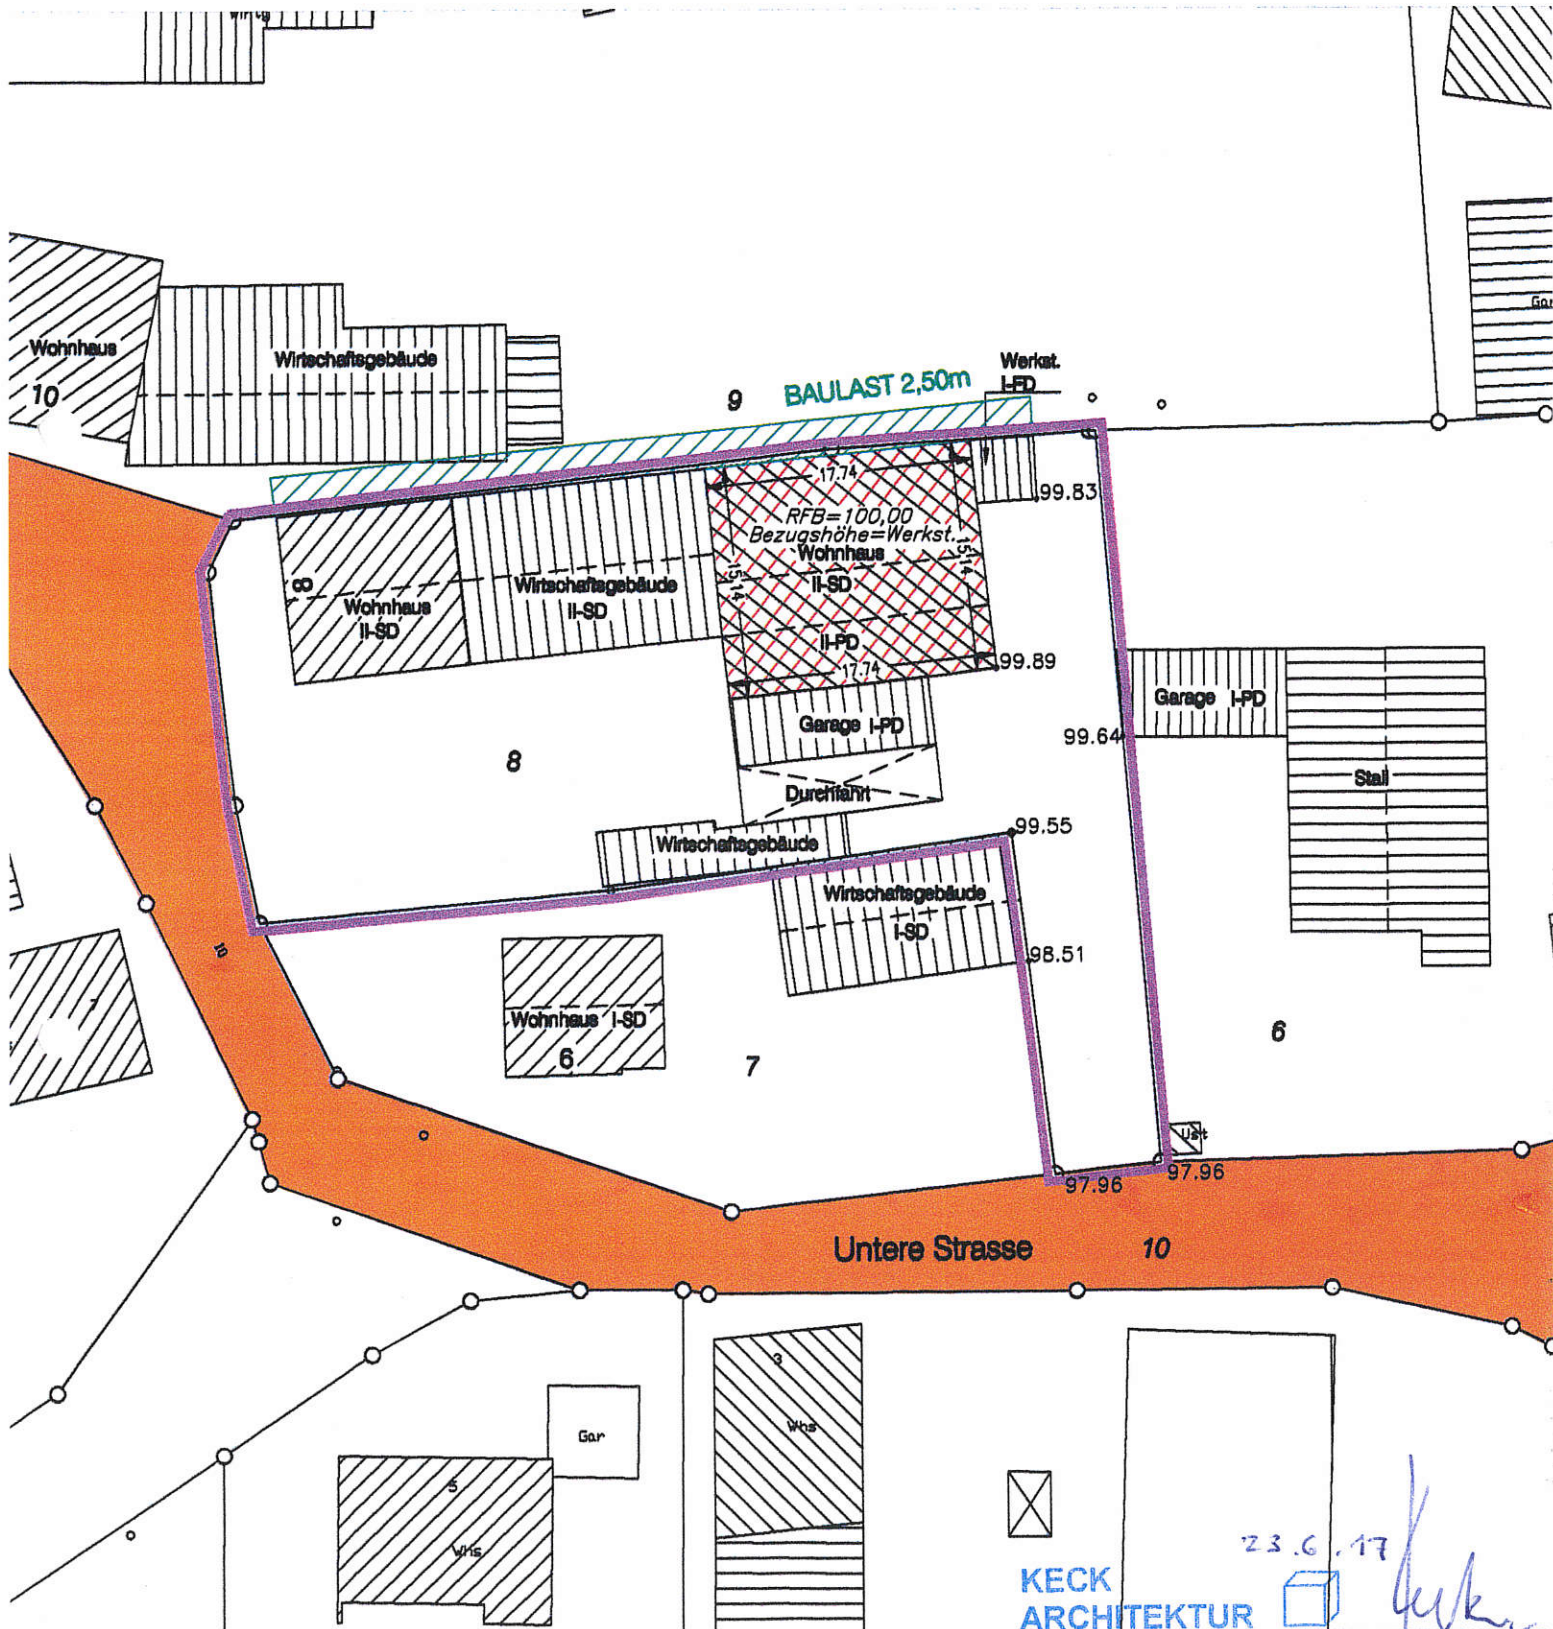

h die Baufirma
ermitteln!

KECK
ARCHITEKTUR

ULRICH KECK ARCHITEKT
Haldestr. 44, 89522 Heidenheim
tel 07321 - 72968 0174 - 3037716
m KECK.ARCHITEKTUR@freenet.de