


Kreis: Heidenheim  
Gemeinde: Dischingen  
Gemarkung: Ballmertshofen  
Flur:

## LAGEPLAN

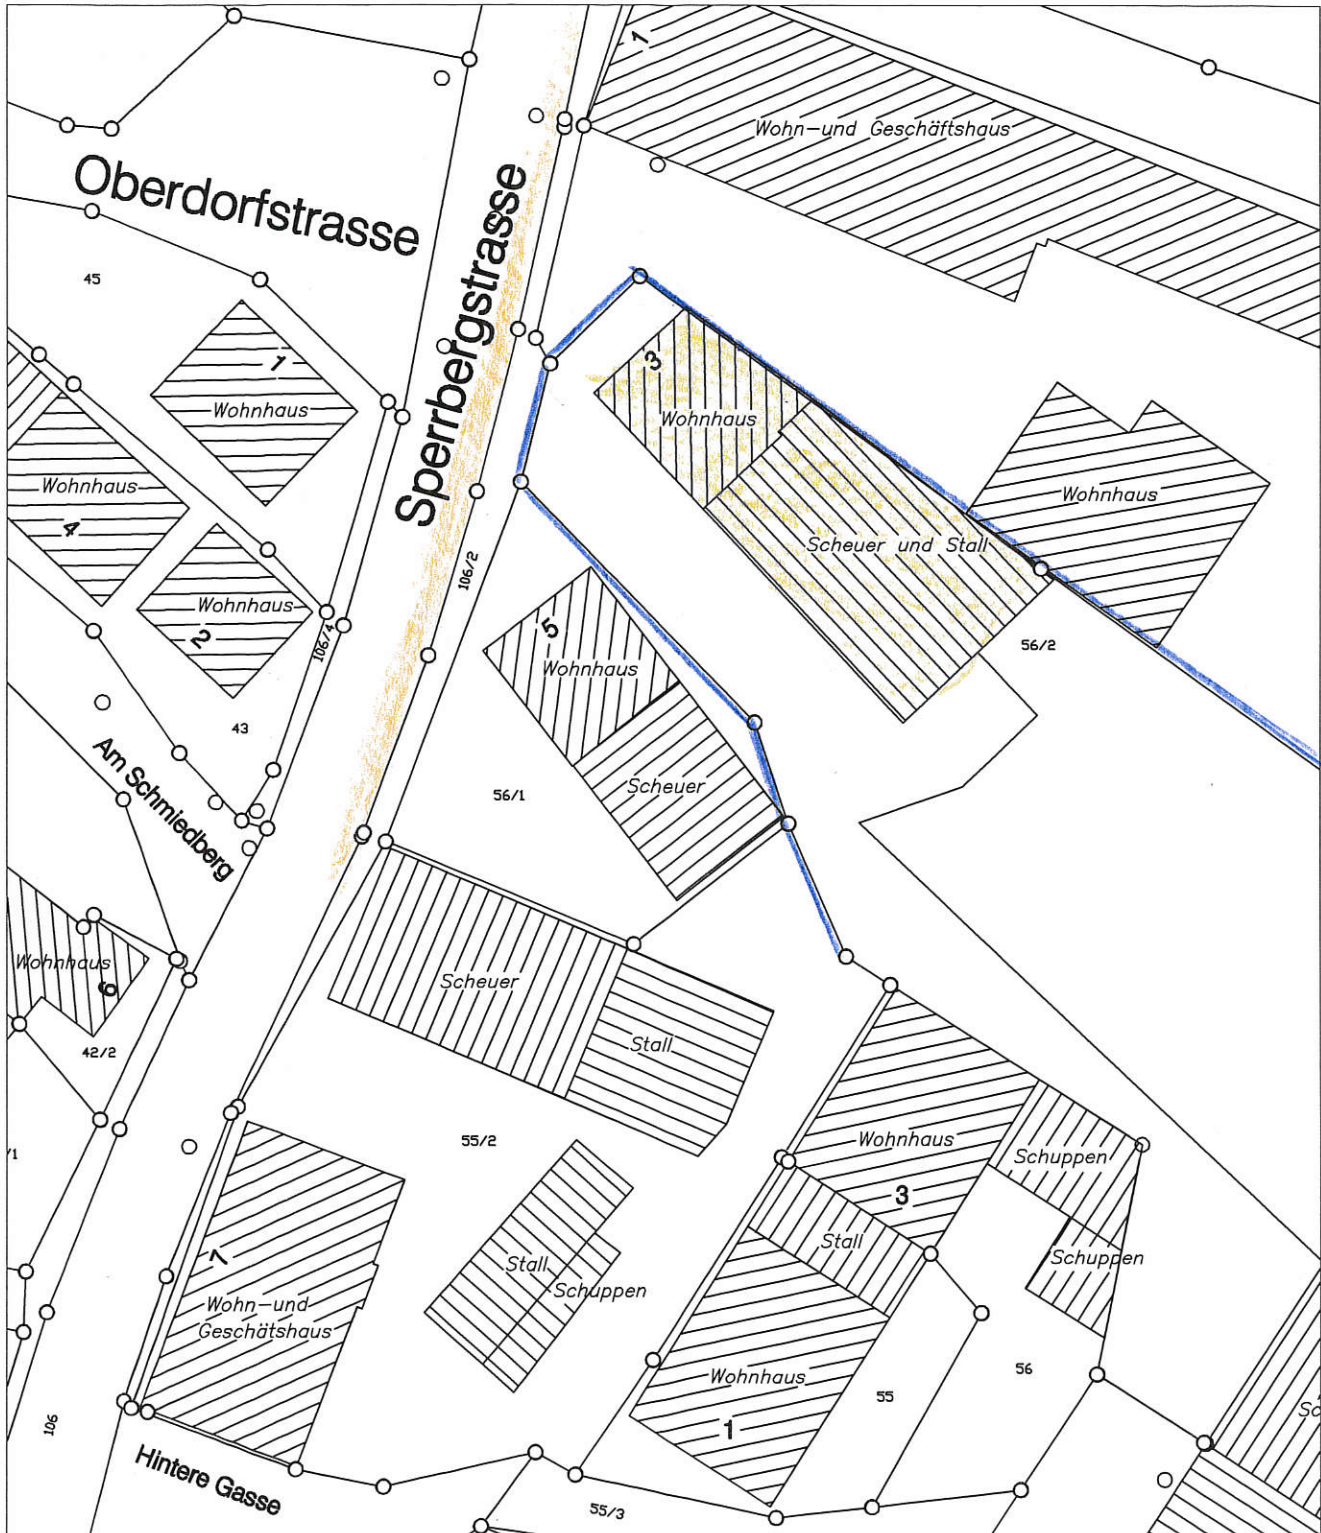

Unterirdische Leitungen sind durch die Baufirma  
bei den zuständigen Behörden zu ermitteln!

**KECK  
ARCHITEKTUR**



Auszug aus dem Liegenschaftskataster  
gefertigt Datum: **23.6.2017**

**M 1:500**

**ULRICH KECK ARCHITEKT**  
Haldestr. 44, 89522 Heidenheim  
tel 07321 - 72968 0174 - 3037716  
m KECK.ARCHITEKTUR@freenet.de

*St* *Keck*