



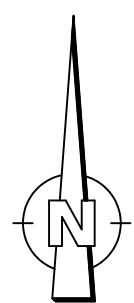

Ingenieurbüro Kolb · Zeppelinstraße 10 · 89555 Steinheim am Albuch · Telefon 07329/9203-0 · Fax 07329/9203-29 · E-Mail info@ingenieurbuero-kolb.de

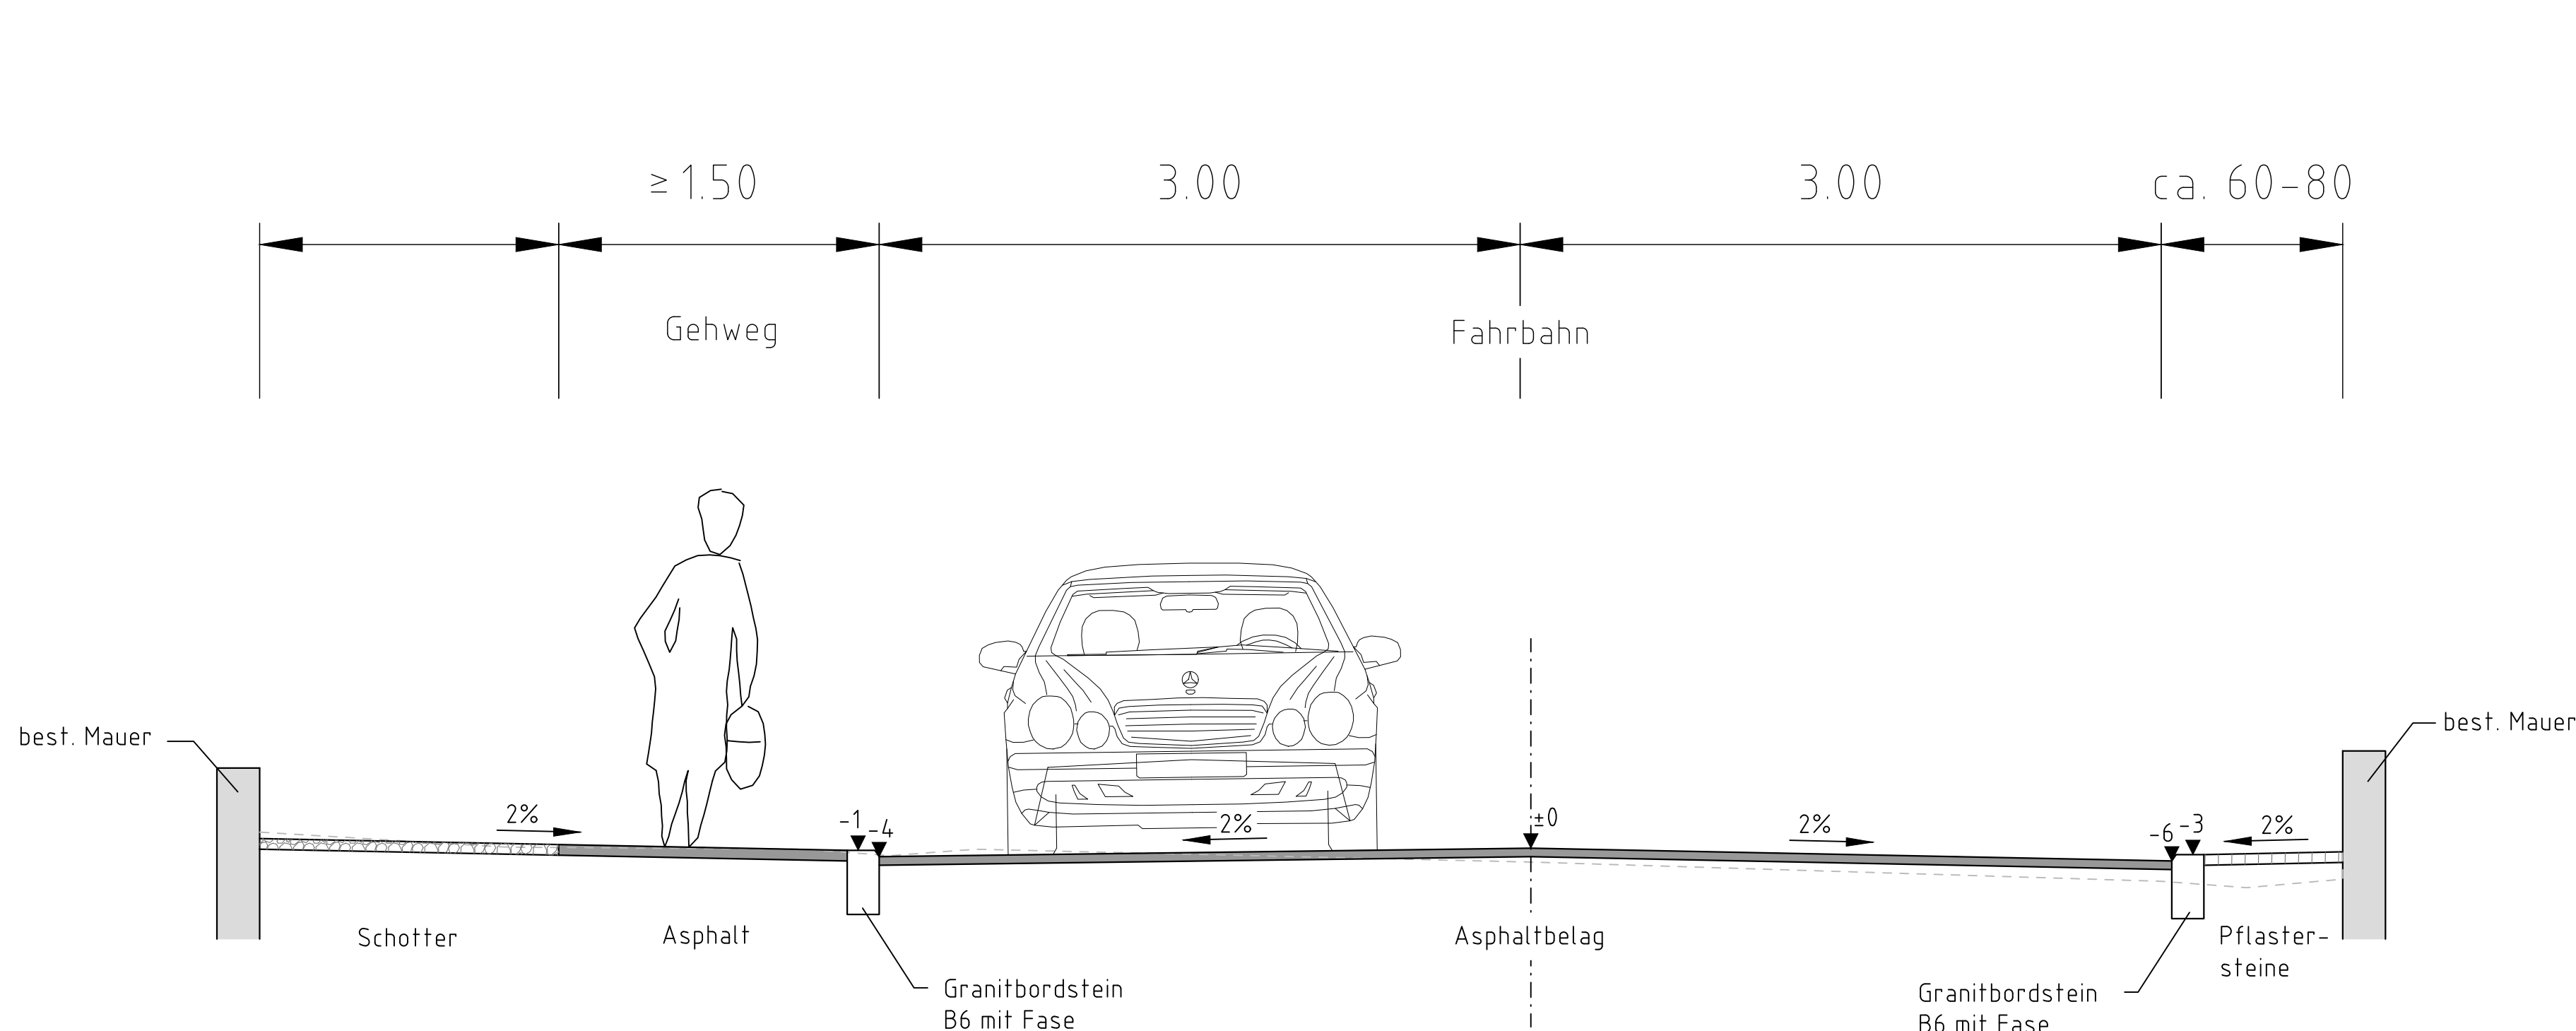

Index	Datum	Ergänzung bzw. Änderung	gezeichnet	geprüft	
<div></div>			<div>Zeppelinstraße 10 89555 Steinheim am Albuch Telefon (0 73 29) 92 03-0 Telefax (0 73 29) 92 03-29 E-Mail <a href="mailto:info@ingenieurbuero-kolb.de">info@ingenieurbuero-kolb.de</a> Internet <a href="http://www.ingenieurbuero-kolb.de">www.ingenieurbuero-kolb.de</a></div>		
<div><div><b>Gemeinde Dischingen</b> Marktplatz 9, 89561 Dischingen</div></div>			<div>Anlage :</div>		
<div>Ausbau der Eglinger Straße (K3001) in Demmingen</div> <div>- Vorentwurf -</div> <div>Systemschnitt</div>				Datum	Name
			bearb.	19.04.17	Kolb
			gez.	19.04.17	Schmid
			gepr.	19.04.17	Kolb
			Maßstab :		
			1 : 25		
Aufgestellt: Steinheim, den 19.04.2017 Ingenieurbüro Helmut Kolb		Anerkannt: Dischingen, den	Auftrags-Nr. : 16 1386		
			Zeichnungs-Nr. :		

F:\Projekte\Dischingen\16-1386 Ausbau der Eglinger Straße Demmingen i. Z. der K 3001\04-Pläne\1a\_Planung\1a\_Vorentwurf\DS161386-Systemschnitt125.dwg