


Flurstück: 958
Flur: 952
Gemarkung: Dischingen

Gemeinde: Dischingen
Kreis: Heidenheim
Regierungsbezirk: Stuttgart

3800068_01

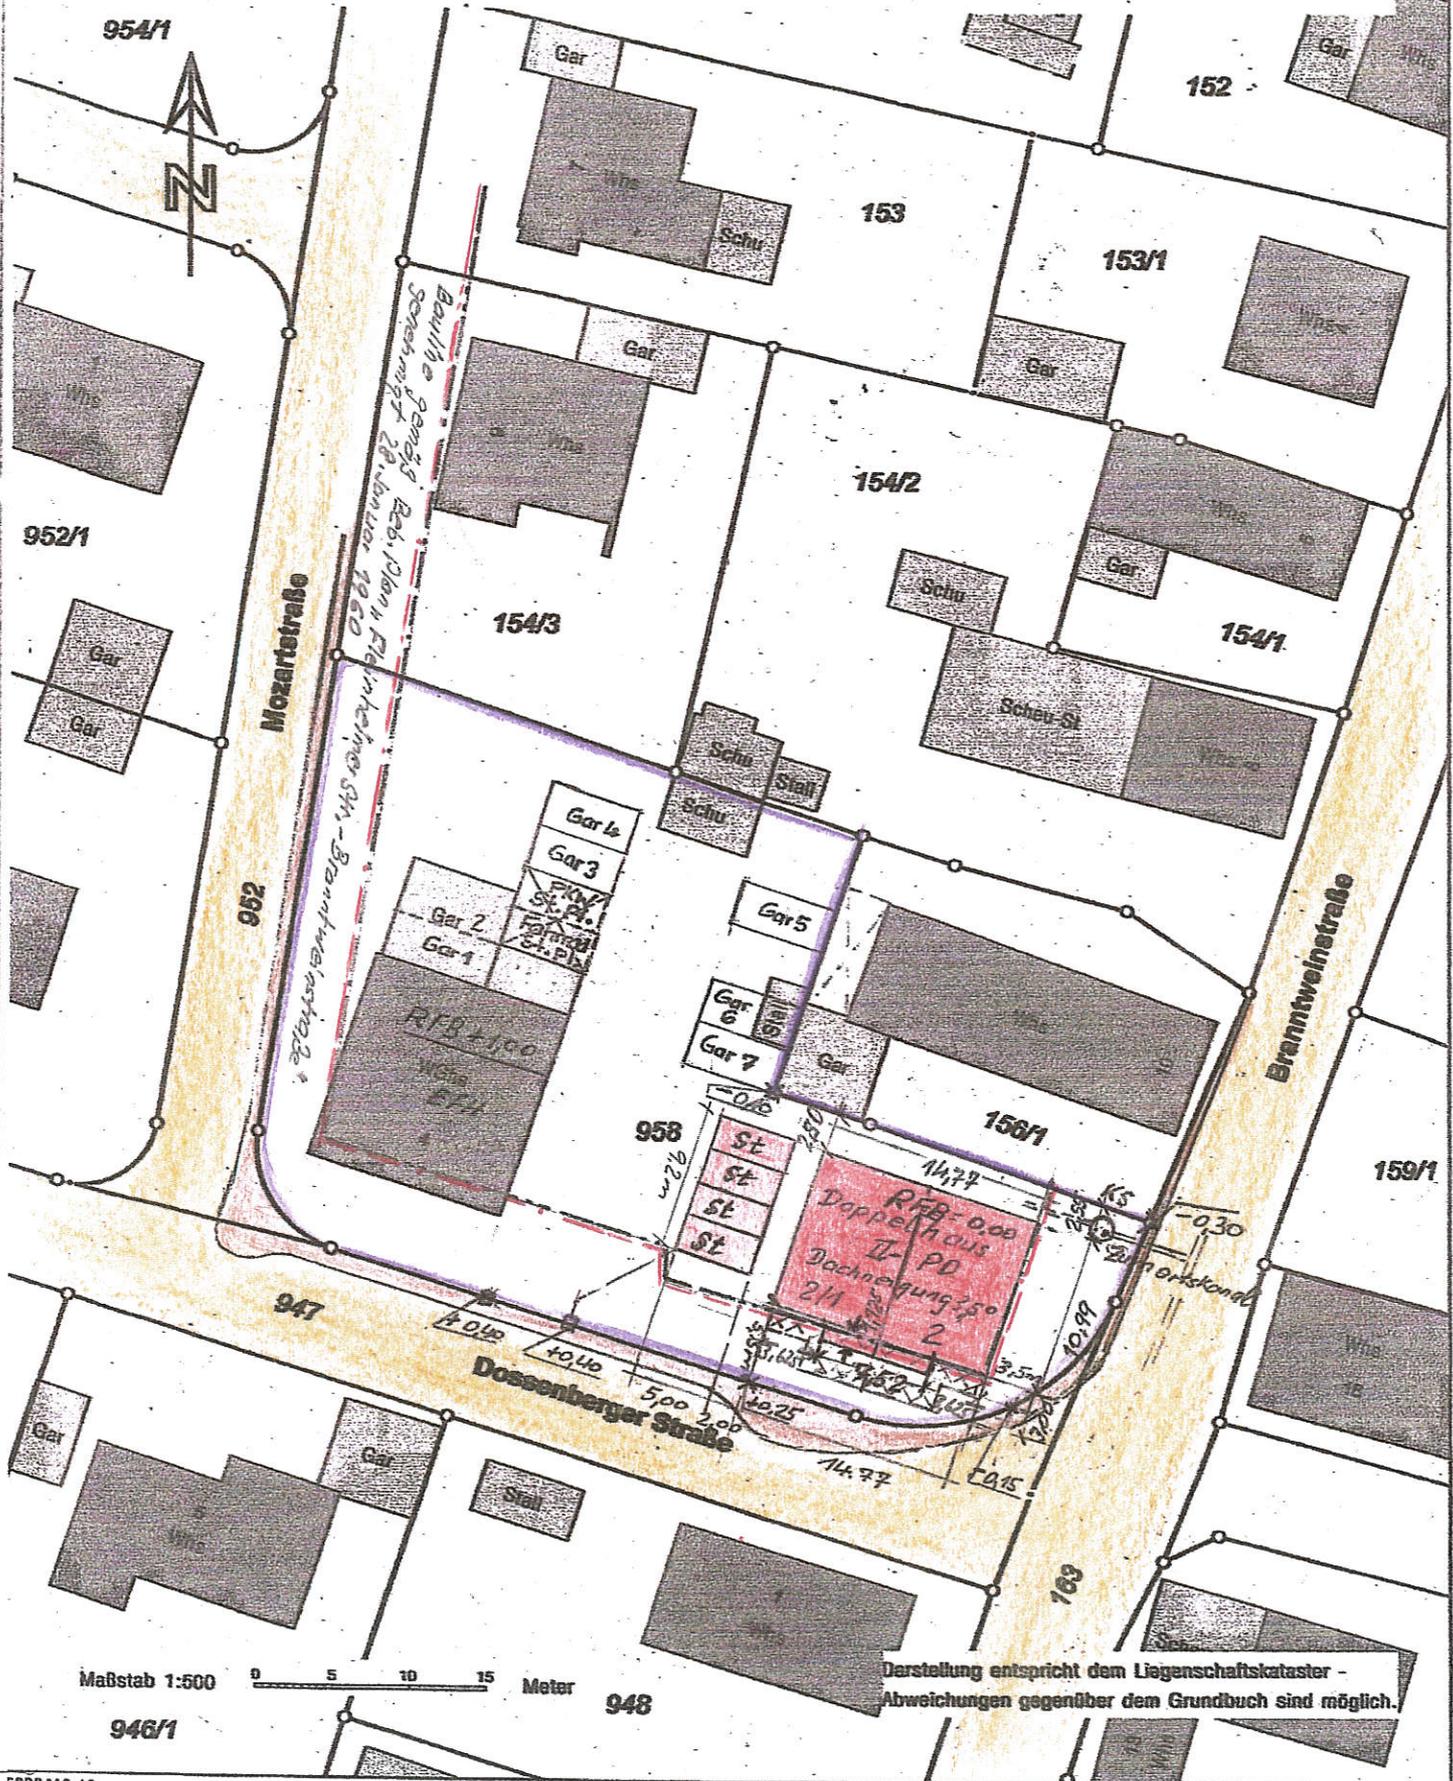

Maßstab 1:500 0 5 10 15 Meter