


Lageplan

1:500

zeichnerischer Teil - zum Bauantrag
(§ 4 LBOVVO)

Kreis: Heidenheim
Gemeinde: Dischingen
Gemarkung: Dischingen

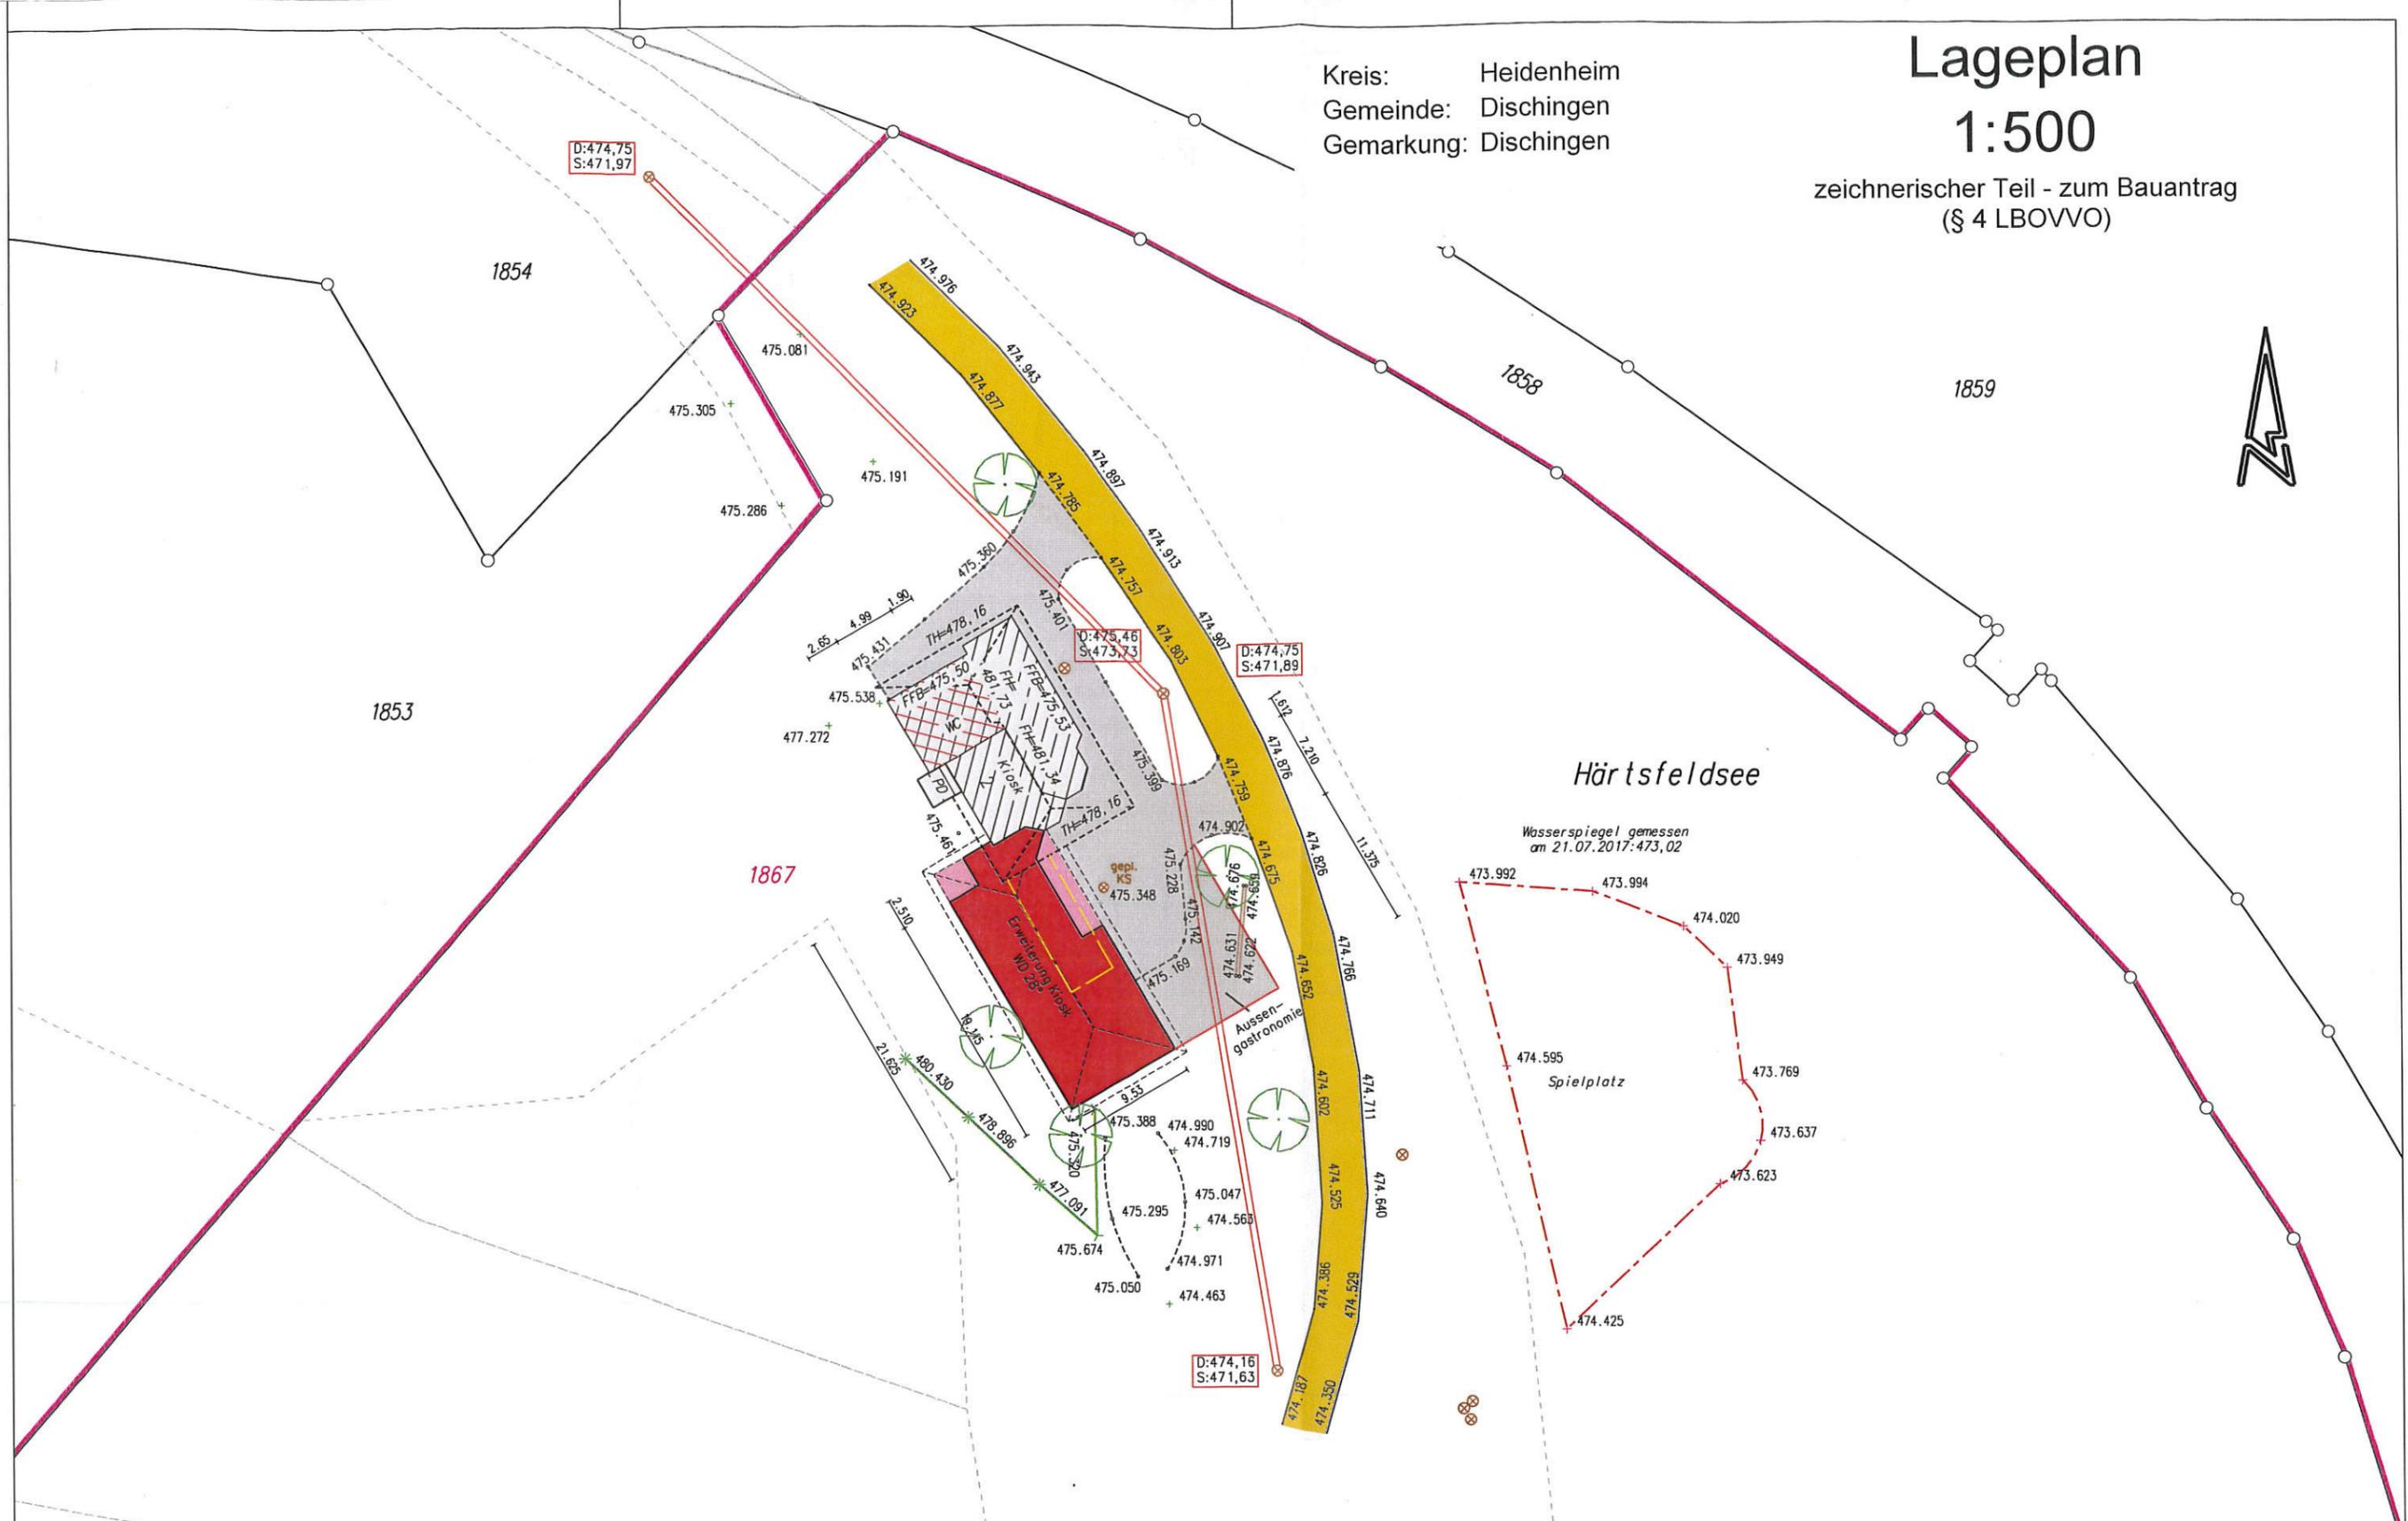

M = 1: 500

gefertigt:
Nattheim, den 31.07.2017



Michael Henle
Dipl. Ing. (FH)

Sachverständiger nach
§5 Abs. 2 LBOVVO-B-W
Hauptstraße 3 89564 Nattheim
Tel. 07321-92 56 80
Mobil 0175-40 77 692
Fax 07321-92 56 81
e-mail michael@ing-henle.de

Auszug aus dem Liegenschaftskataster gefertigt und nach
§4LBO VVO ausgearbeitet.
Die Übereinstimmung mit dem Liegenschaftskataster wird bestätigt.
Höhenangaben im NEUEN System
Die Lage der unterirdischen Leitungen, Kabel usw. ist durch
die ausführende Baufirma bei den zuständigen Behörden zu ermitteln.