

Vermessungsverwaltung Baden-Württemberg

Landratsamt Heidenheim
Vermessungsbehörde

Brenzstraße 30
89518 Heidenheim

Auszug aus dem Liegenschaftskataster

Liegenschaftskarte 1 : 500

Erstellt am 08.04.2014

Flurstück: 42/2
Flur:
Gemarkung: Demmingen

Gemeinde: Dischingen
Kreis: Heidenheim
Regierungsbezirk: Stuttgart




ZUM BAUANTRAG
VOM 18.08.2017

BAUHERR:

TENEWEIN JOACHIM
+ SIMONE

439/1

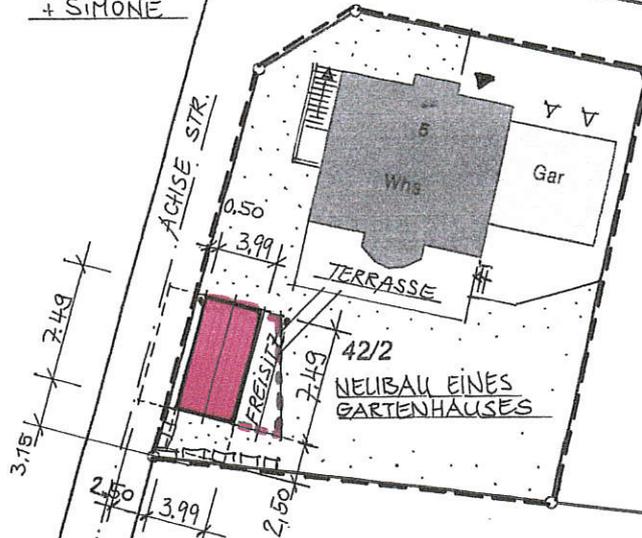

Am Flecken

54/3

Gar

Gar

Whs

42/2
NEUBAU EINES
GARTENHAUSES

47

46

45/1

Gar

Whs

Gths

Schu

Maßstab 1:500

0 5 10 15 Meter

Darstellung entspricht dem Liegenschaftskataster -
Abweichungen gegenüber dem Grundbuch sind möglich.

45/2

Wirtg