


LAGEPLAN

ZEICHN. TEIL ZUM BAUANTRAG (§ 4 LBO VVO)

STADT/GEMEINDE: Dischingen
GEMARKUNG/FLUR: Ballmertshofen
LANDKREIS: Heidenheim an der Brenz

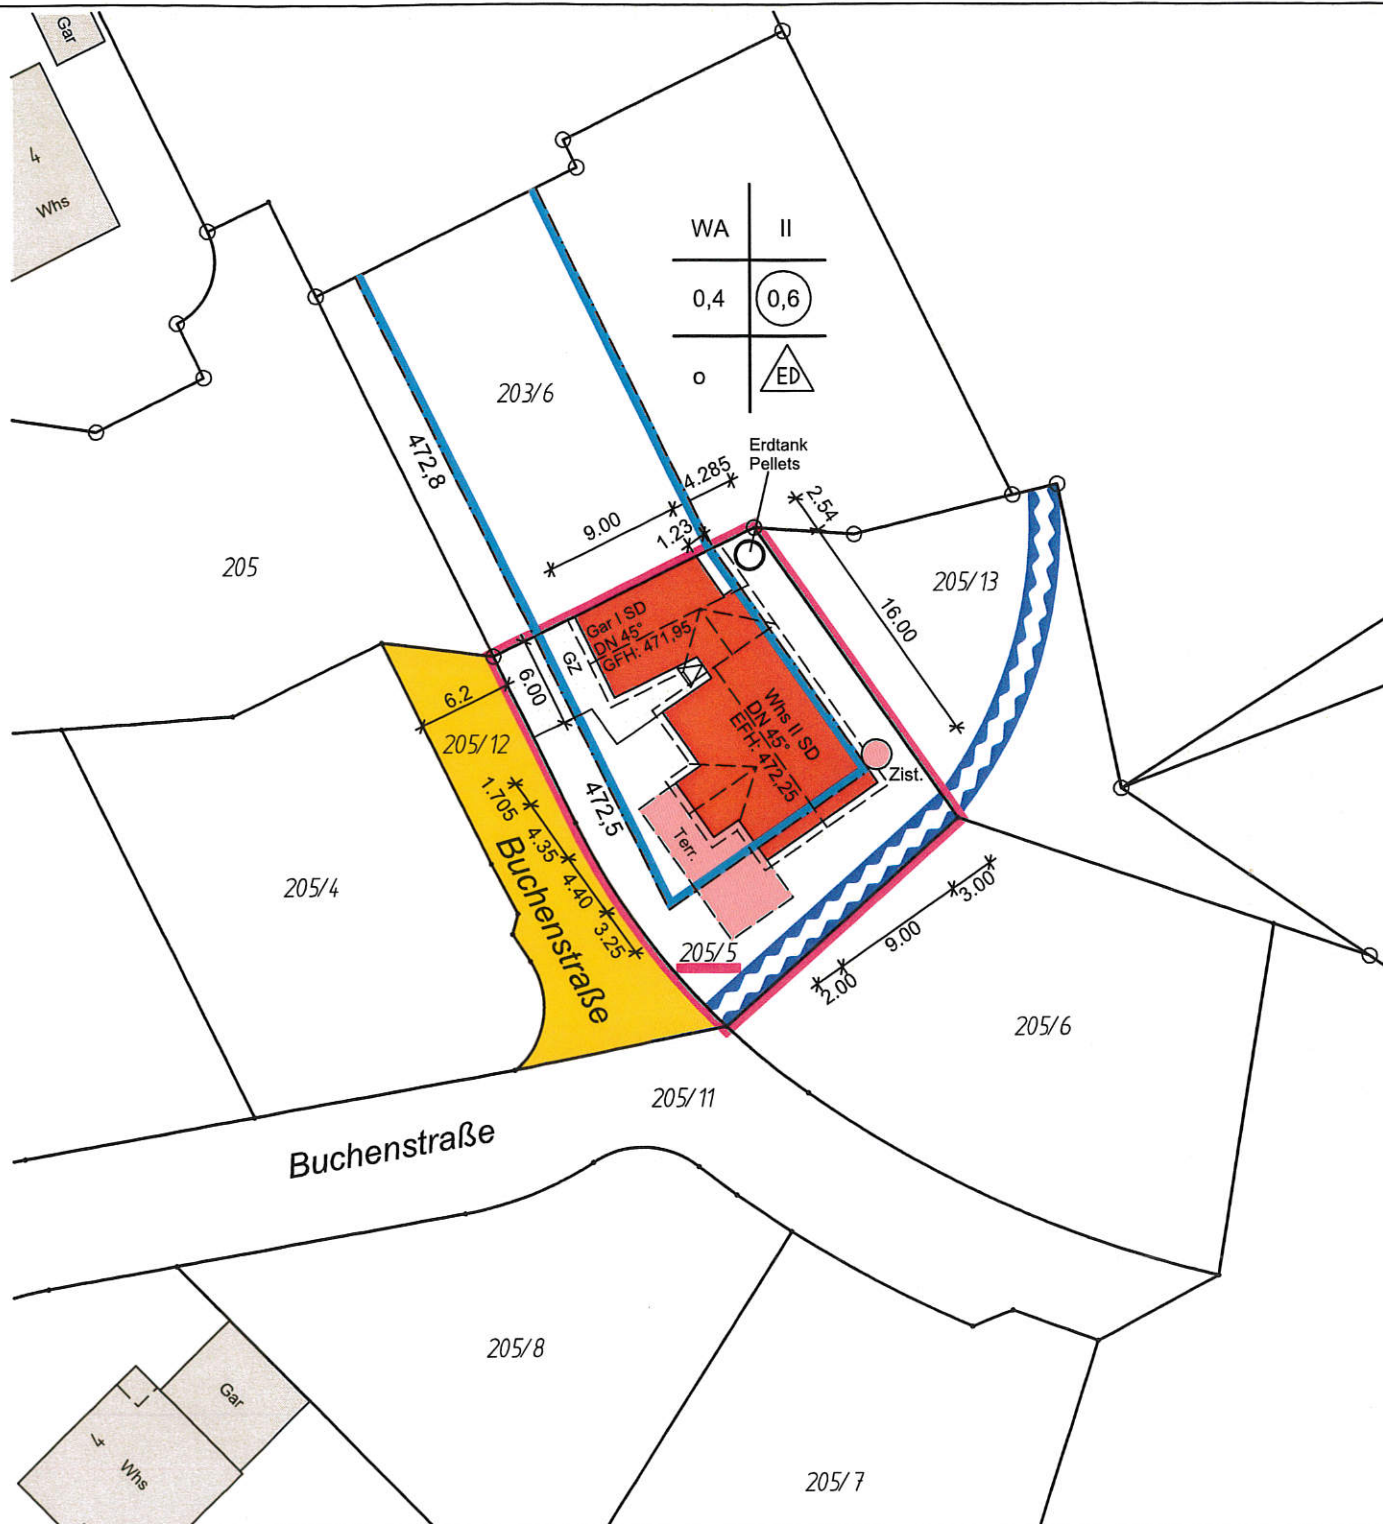

Diese Unterlage ist urheberrechtlich geschützt. Der Auftraggeber darf die Unterlage im Rahmen dieses Projekts nutzen. Anderweitige Nutzung, Verwertung, Vervielfältigung, insbesondere durch Dritte bedarf unserer Genehmigung.


Bemerkungen:

Höhen im NHN-SYSTEM (Status 160) - unterstrichene Höhen sind Planungshöhen

Unterirdische Leitungen sind durch die Baufirma bei den zuständigen Behörden zu ermitteln!

M 1:500

Datum: 11.08.2017

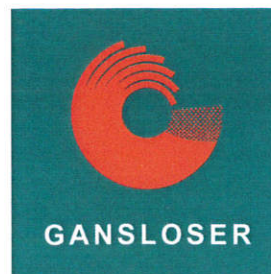

Dipl. Ing. (FH)
ULRICH MÄCK
Sachverständiger nach
§ 5 Abs. 2 LBOVVO B-W
Robert - Bosch - Straße 1
89568 Hermingen
Tel. 07322/9622-0 Fax 0622-50
info@gansloser.de
Beratender Ingenieur
* Vermessung * BDB