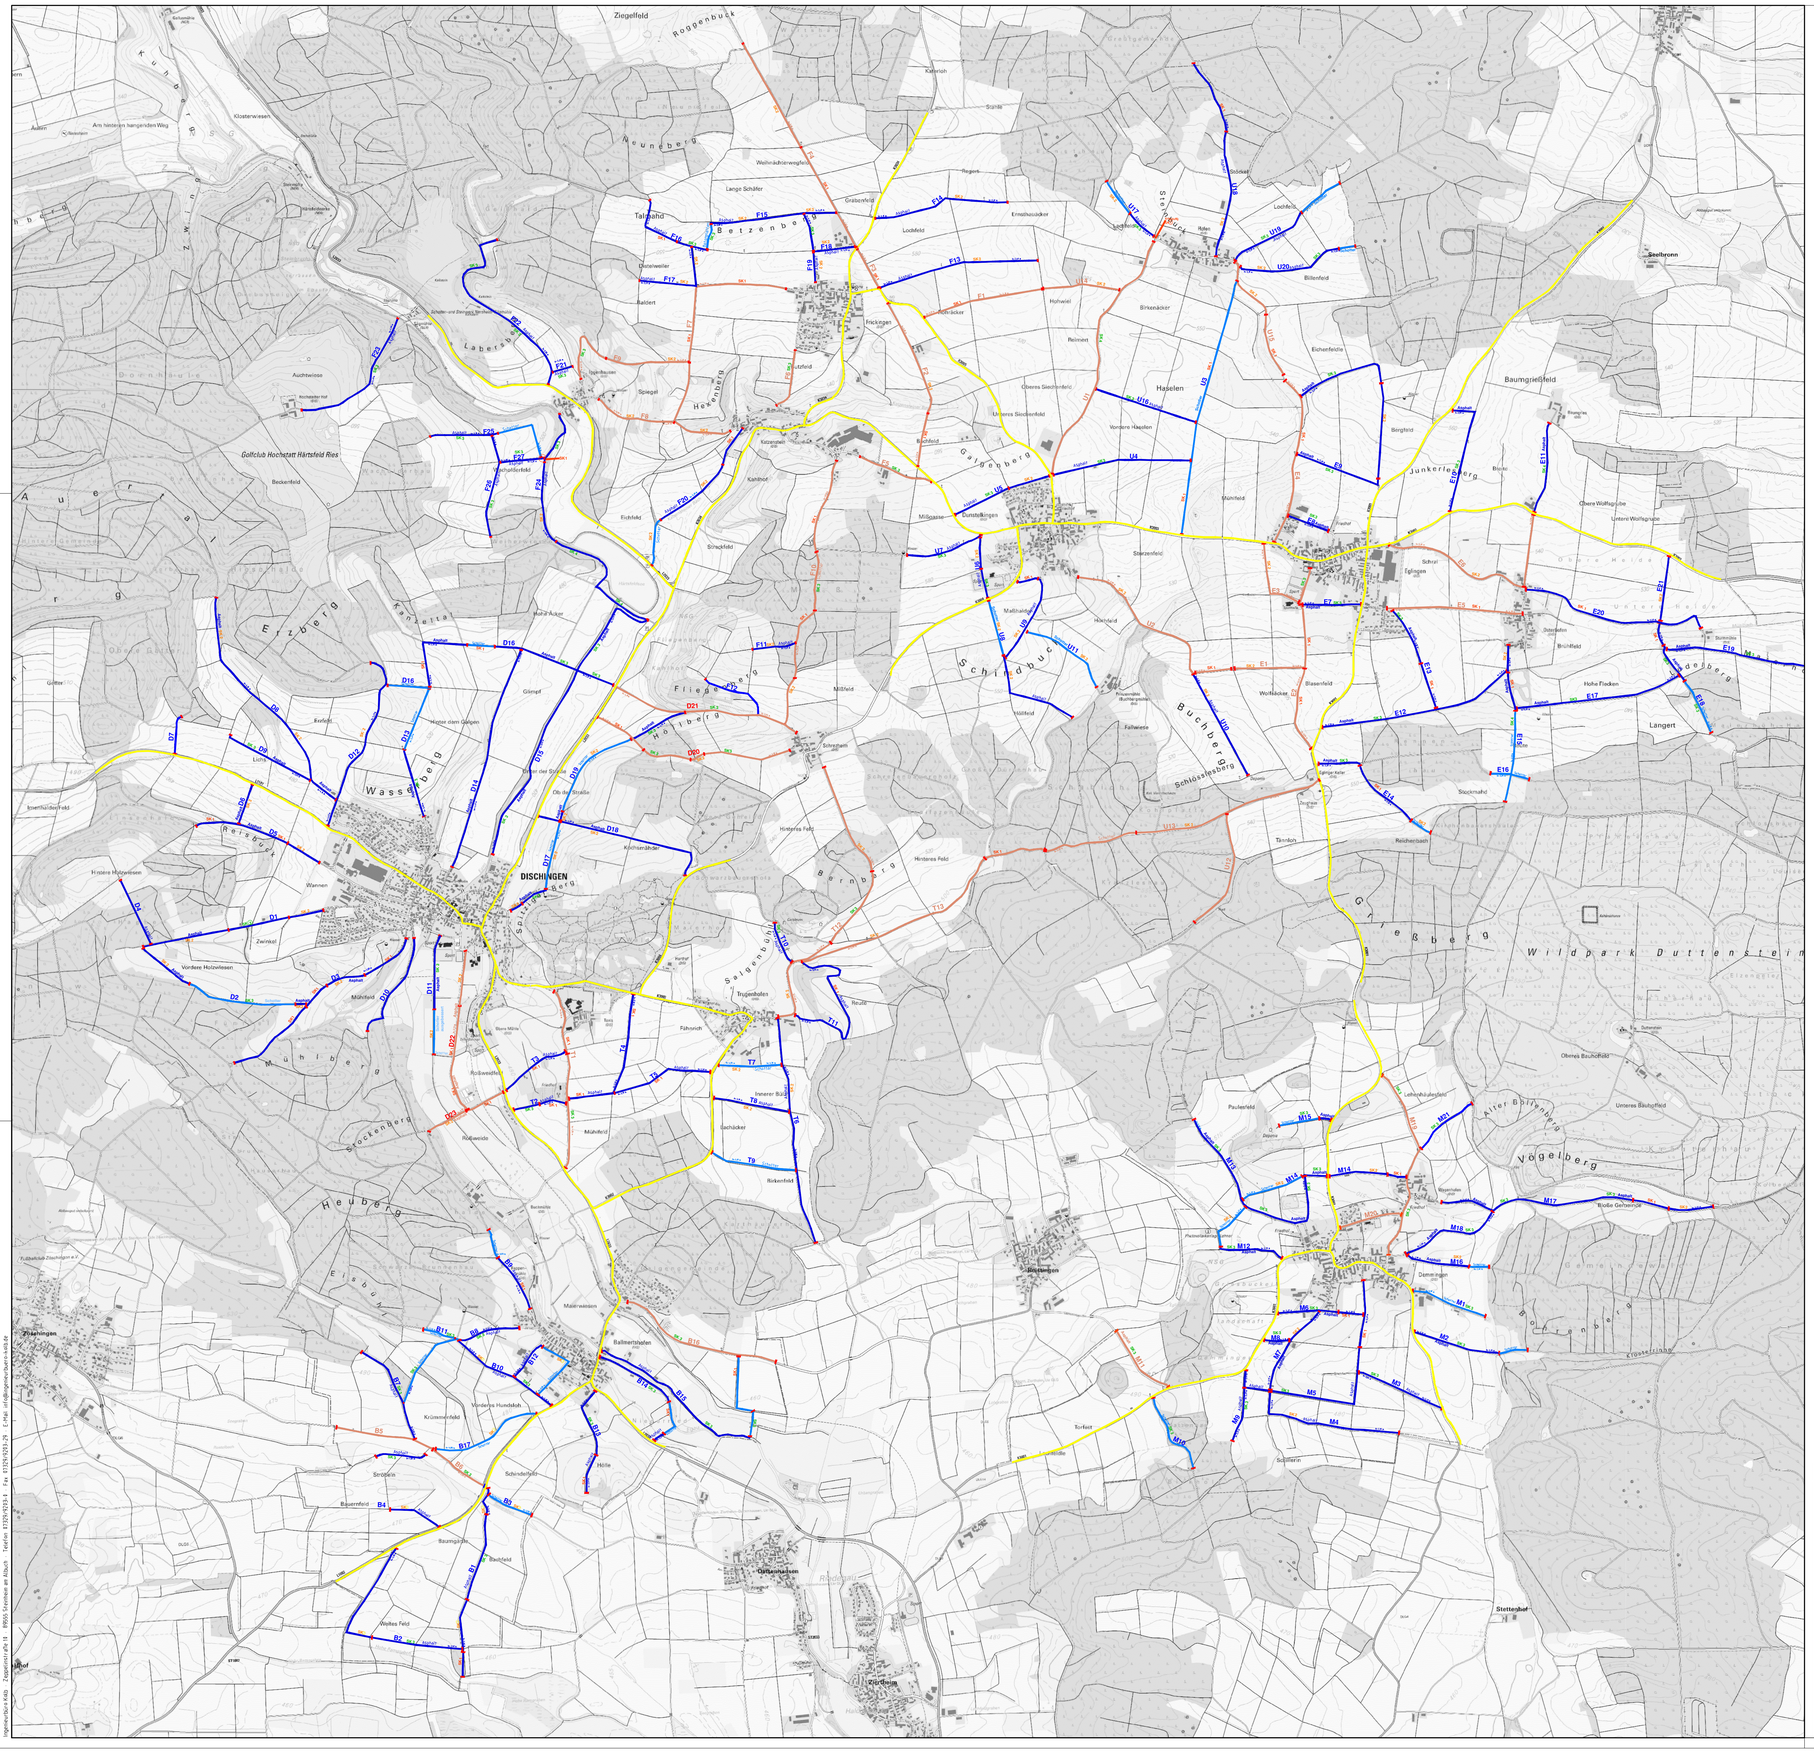

Index	Datum	Ergänzung bzw. Änderung	gezeichnet	geprüft

Kolb
Ingenieurbüro
Zeppelinstraße 10
89555 Steinheim am Albuch
Telefon (0 73 29) 92 03-0
Telefax (0 73 29) 92 03-29
E-Mail info@ingenieurbuero-kolb.de
Internet www.ingenieurbuero-kolb.de

Gemeinde Dischingen
Marktplatz 9, 89561 Dischingen

Straßenzustandserfassung

- Klassifizierung -

Gesamtgemeinde

Anlage :

	Datum	Name
bearb.	15.11.17	Kolb
gez.	15.11.17	AW/SÖ
gepr.	15.11.17	Kolb

Maßstab :
1 : 15 000

Aufgestellt:
Steinheim, den 15.11.2017
Ingenieurbüro Helmut Kolb

Anerkannt:
Dischingen, den

Auftrags-Nr. :
17 1434

Zeichnungs-Nr. :

Zeichnungsgröße: