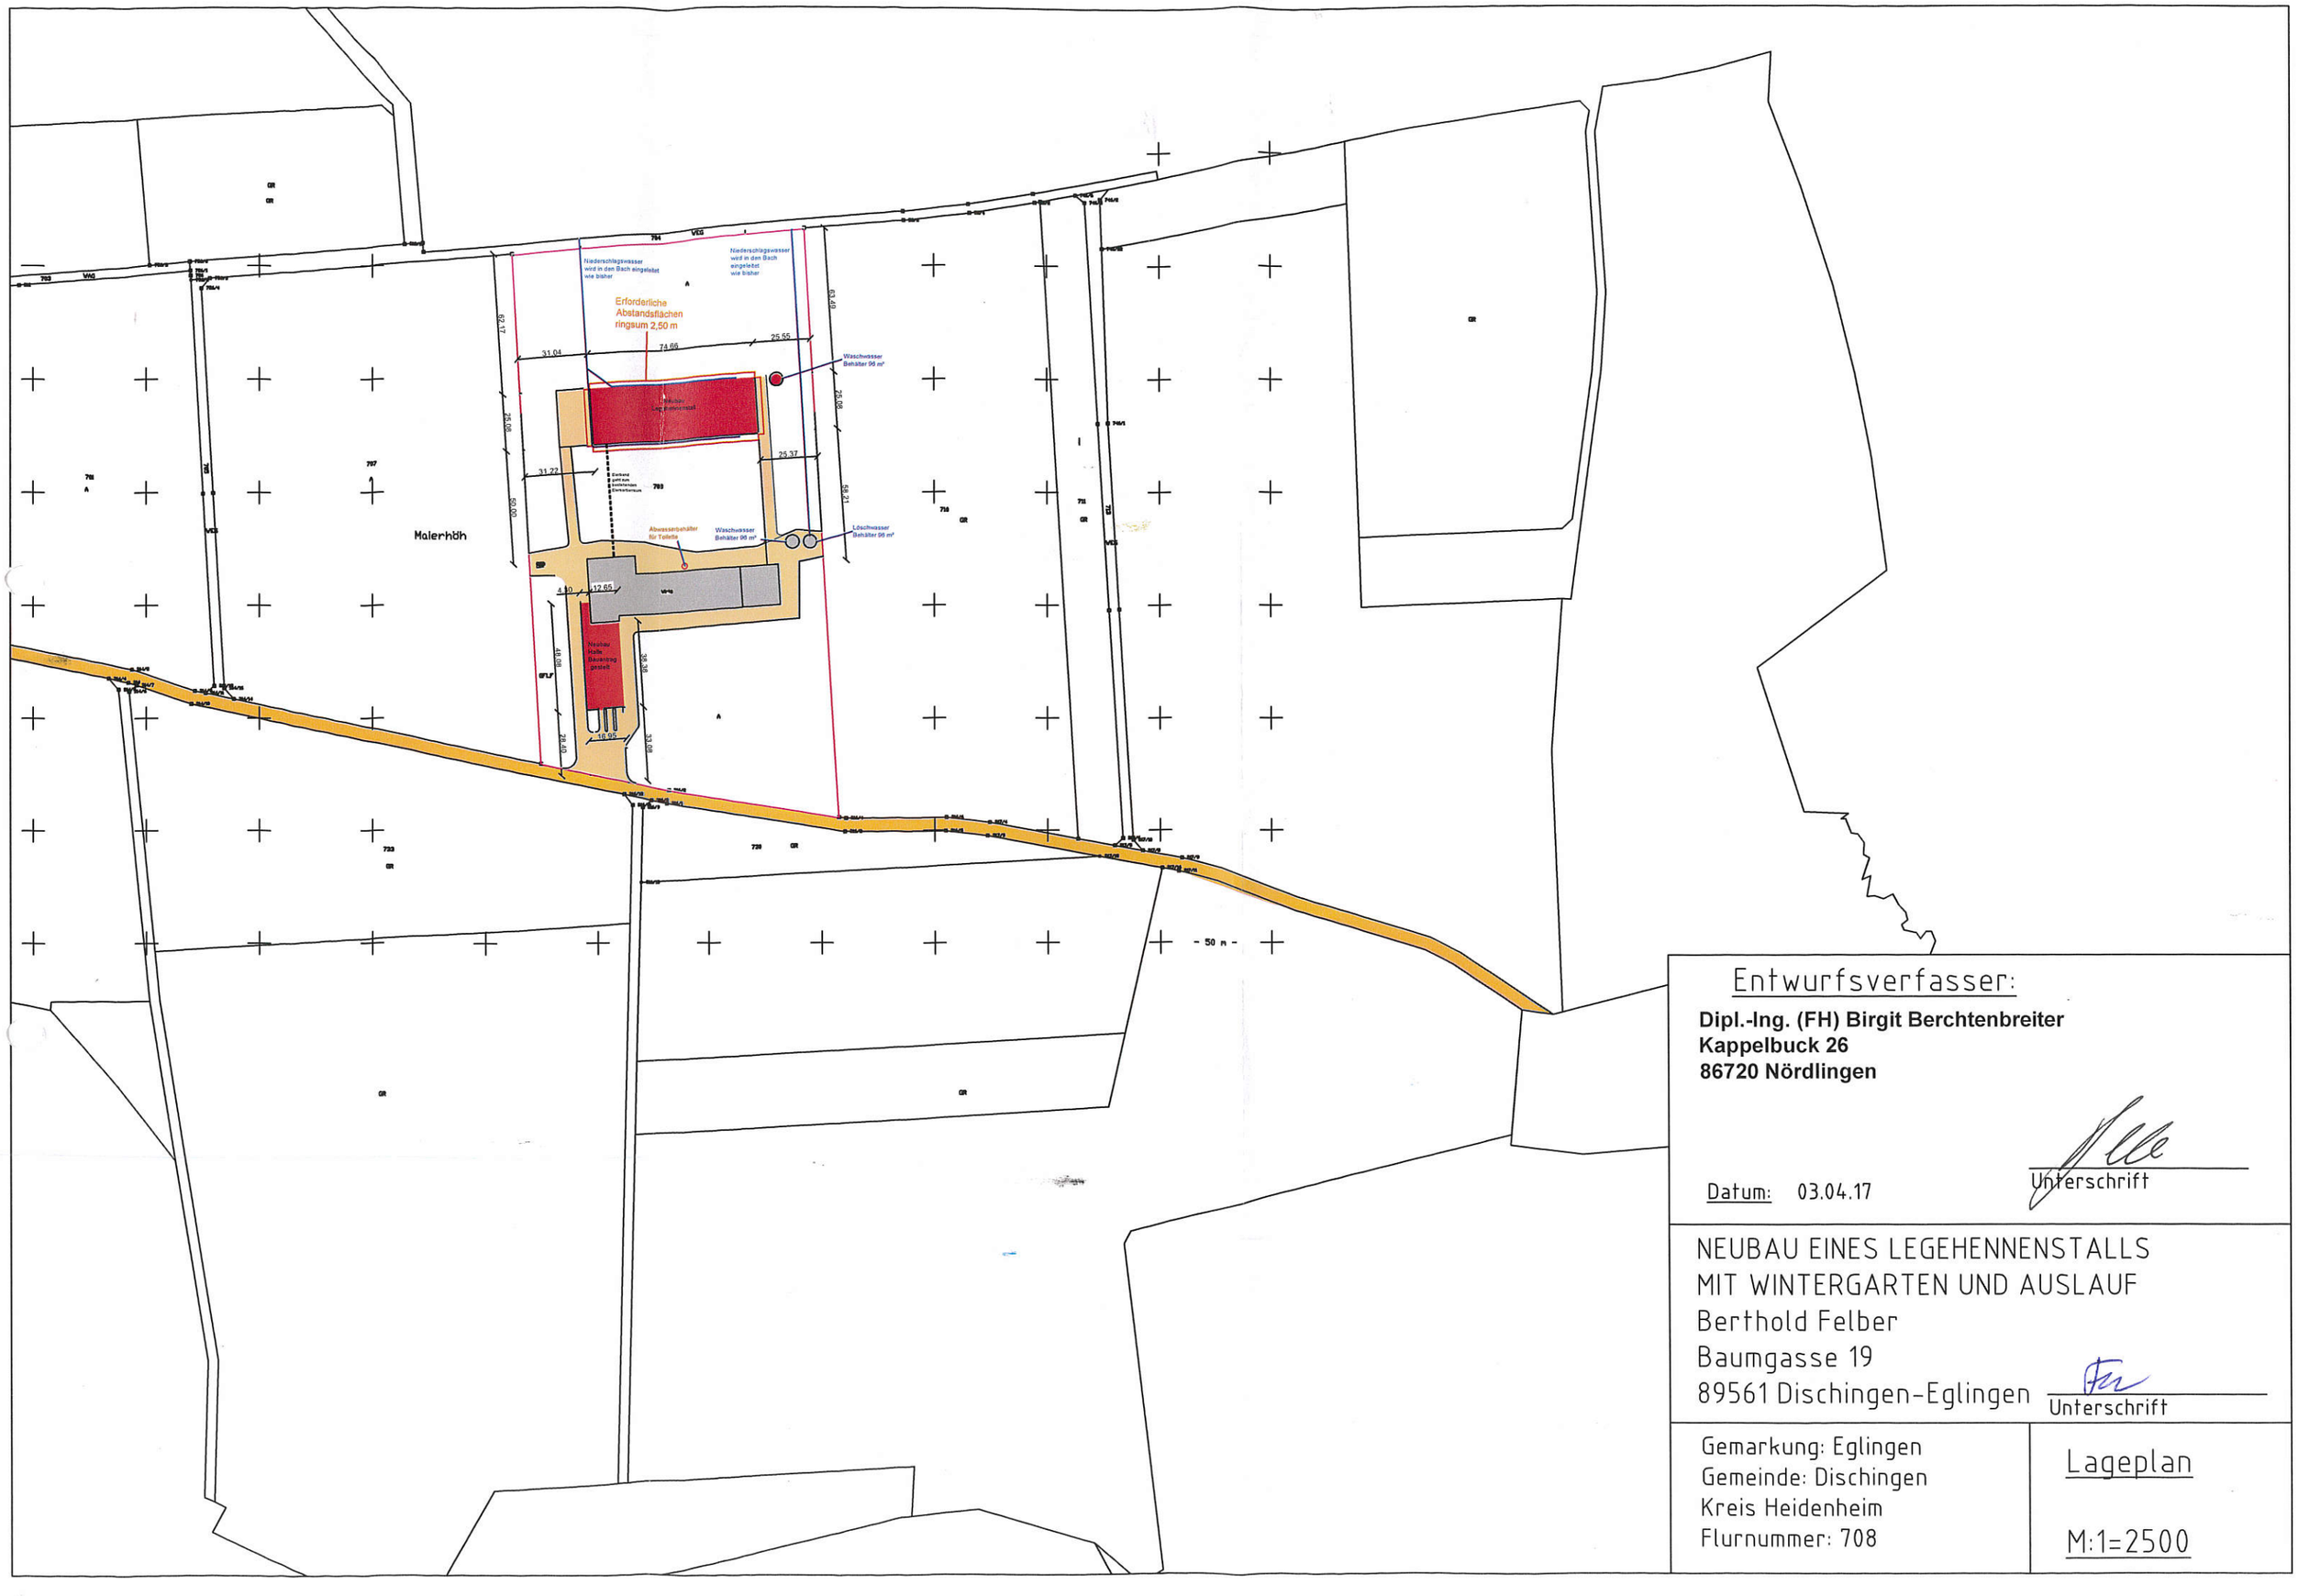

Entwurfsverfasser:

Dipl.-Ing. (FH) Birgit Berchtenbreiter
Kappelbuck 26
86720 Nördlingen

Datum: 03.04.17

Unterschrift

NEUBAU EINES LEGEHENNENSTALLS
MIT WINTERGARTEN UND AUSLAUF
Berthold Felber
Baumgasse 19
89561 Dischingen-Eglingen

Unterschrift

Gemarkung: Eglingen
Gemeinde: Dischingen
Kreis Heidenheim
Flurnummer: 708

Lageplan

M:1=2500