

BAUHERR

Raunecker GbR
Kohlbauerngasse 9
89561 Dischingen- Frickingen

BAUVORHABEN Tektur

Anbau einer Futterlagerhalle, Futter-
silos, Auffüllen von Erdaushub

BAUGRUNDSTÜCK


Fl.-Nr. 319
Flur Katzenstein
Gemarkung Frickingen
Kreis Heidenheim

ENTWURFSVERFASSER

Dipl.- Ing. (FH) Birgit Berchtenbreiter

19.07.2017

LAGEPLAN M:1=2.500

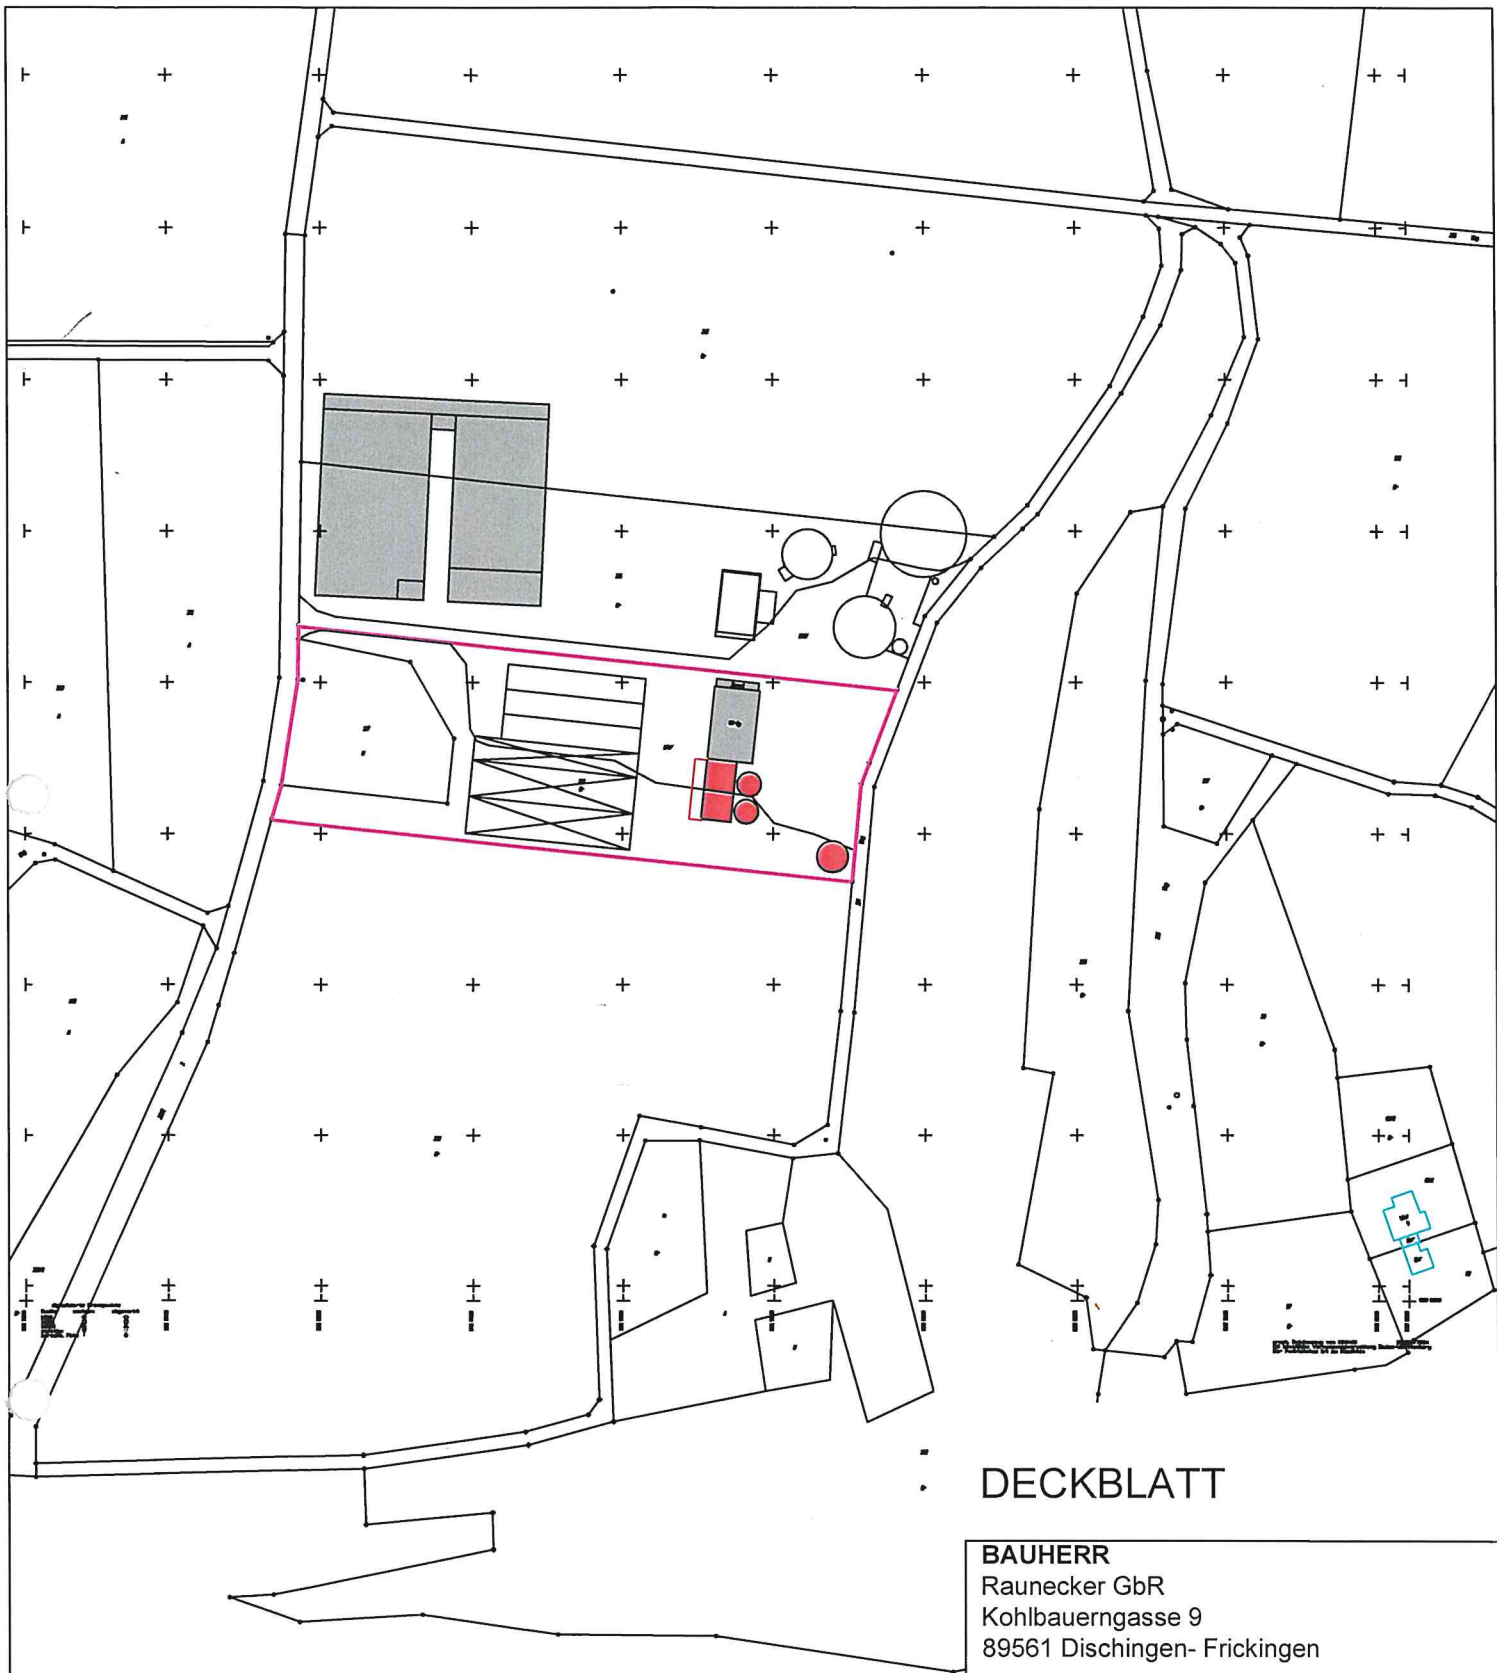

DECKBLATT

BAUHERR

Raunecker GbR
Kohlbauerngasse 9
89561 Dischingen- Frickingen

BAUVORHABEN Tektur

Anbau einer Futterlagerhalle, Futter-
silos, Auffüllen von Erdaushub,
Sickerwassergrube

BAUGRUNDSTÜCK

Fl.-Nr. 319
Flur Katzenstein
Gemarkung Frickingen
Kreis Heidenheim

ENTWURFSVERFASSER

Dipl.- Ing. (FH) Birgit Berchtenbreiter
19.07.17/20.02.18

LAGEPLAN M:1=2.500