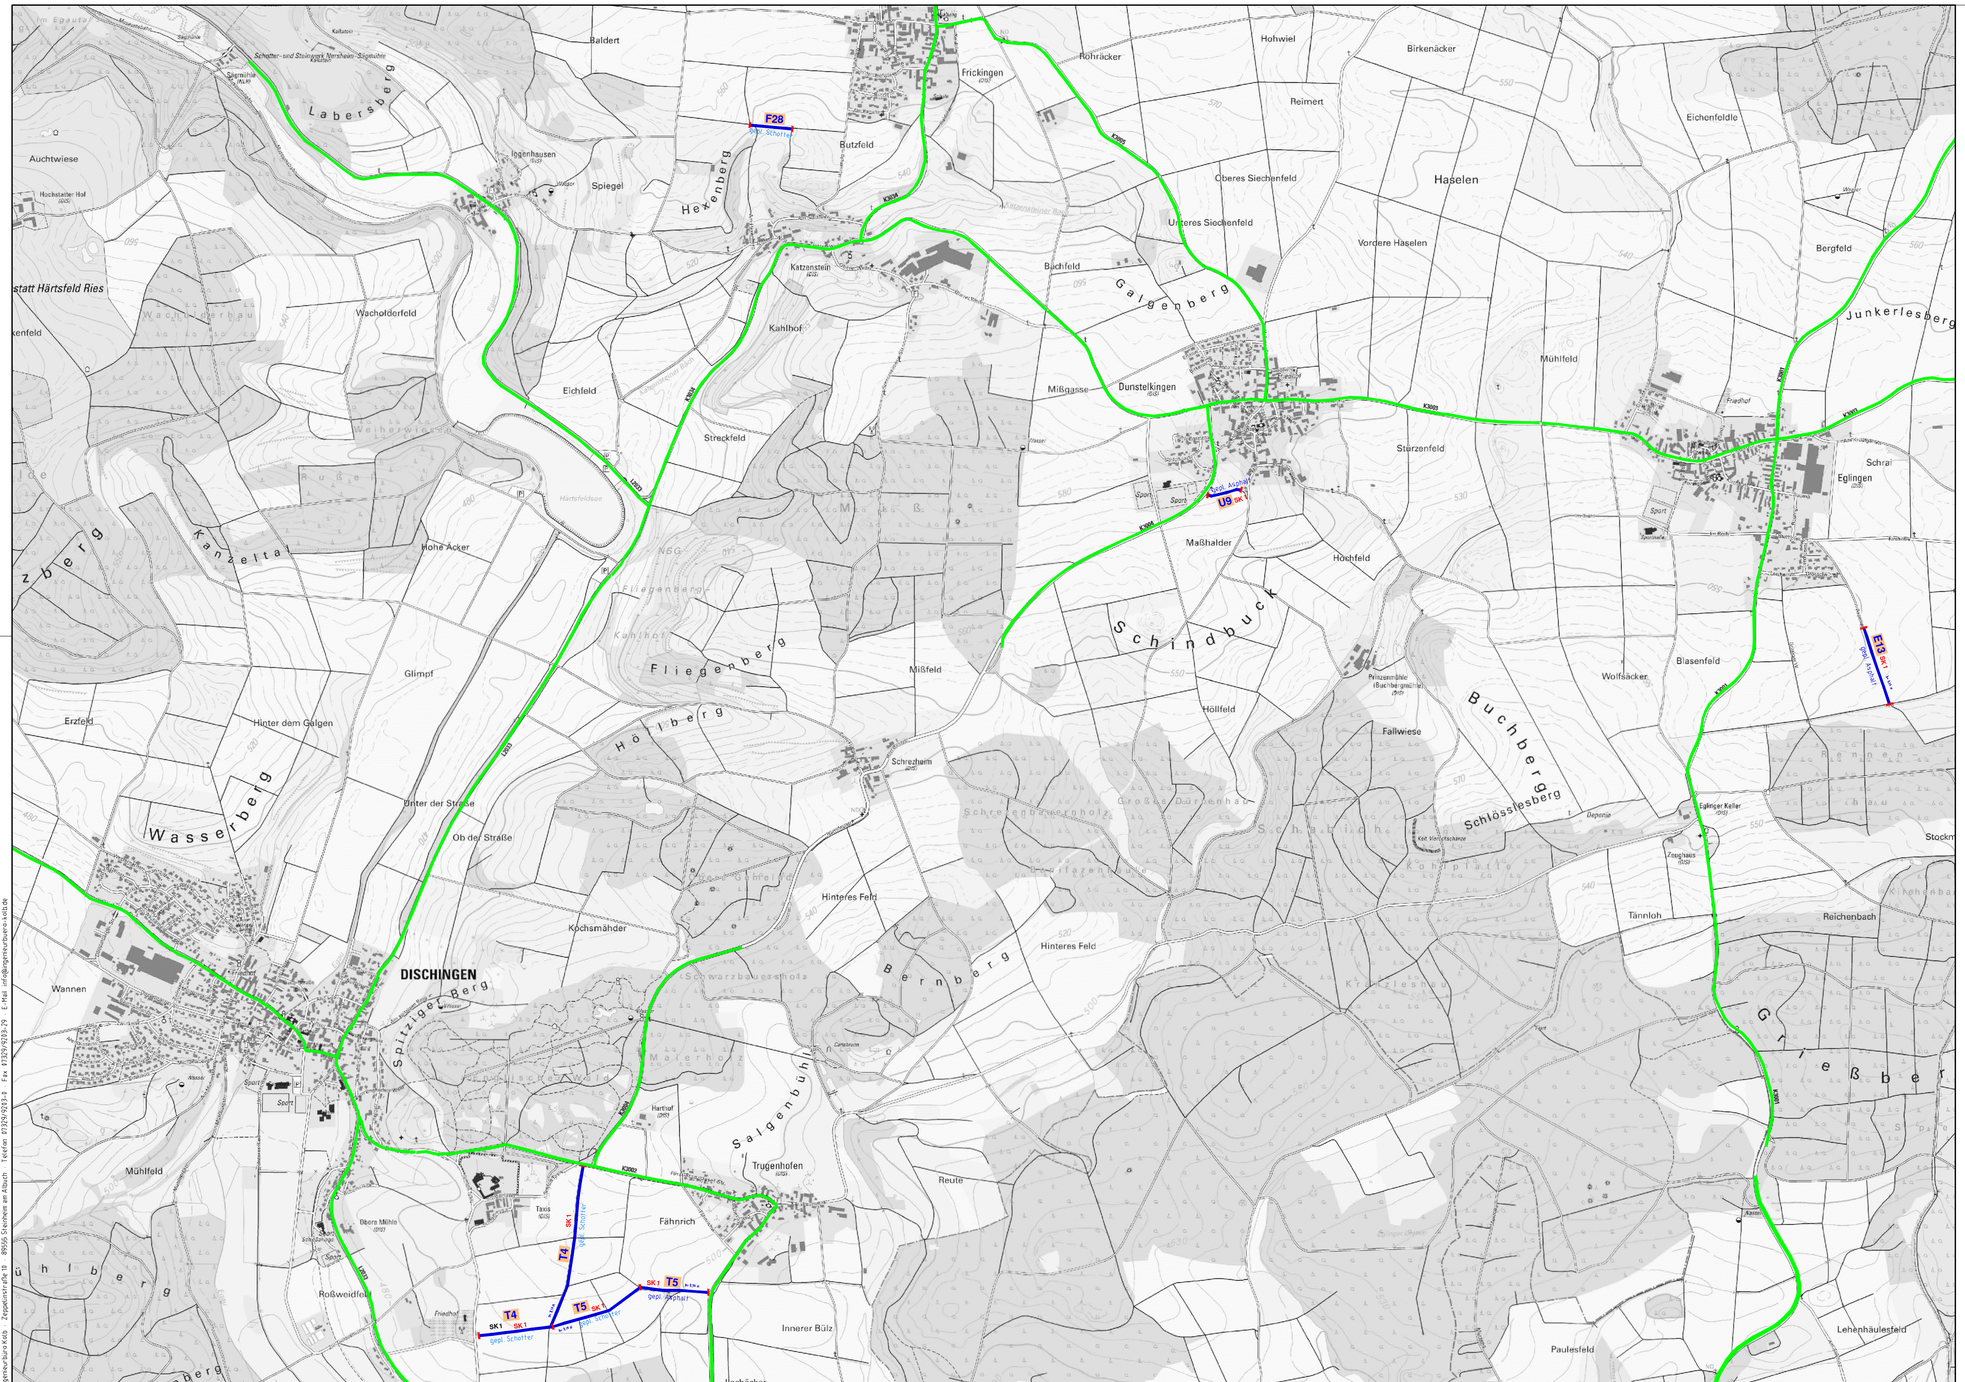

Legende:

- E9 — Wegbezeichnung
- Landes-/ Kreisstraße
- Gemeindeverbindungsstraße
- Hauptwirtschaftsweg
- Asphaltfeinbelag
- Schotter
- U9 — Längsgefälle < 5%
- U9 — Längsgefälle > 5%

Index	Datum	Ergänzung bzw. Änderung	gezeichnet	geprüft

Kolb Ingenieurbüro
Zeppelinstraße 10
89555 Steinheim am Albuch
Telefon (0 73 29) 92 03-0
Telefax (0 73 29) 92 03-29
E-Mail info@ingenieurbuero-kolb.de
Internet www.ingenieurbuero-kolb.de

Gemeinde Dischingen
Marktplatz 9, 89561 Dischingen

Anlage :

Straßenzustandserfassung

- Maßnahmen Feldwege 2018 -

Gesamtgemeinde

	Datum	Name
bearb.	15.11.17	Kolb
gez.	15.11.17	AW/SÖ
gepr.	15.11.17	Kolb

Maßstab :

1 : 10000

Aufgestellt:
Steinheim, den 15.11.2017
Ingenieurbüro Helmut Kolb

Anerkannt:
Dischingen, den

Auftrags-Nr. : 17 1434

Zeichnungs-Nr. :

Zeichnungsgröße:

Ingenieurbüro Kolb · Zeppelinstraße 10 · 89555 Steinheim am Albuch · Telefon 07329/9203-0 · Fax 07329/9203-3 · E-Mail info@ingenieurbuero-kolb.de

F:\Projekte\Dischingen\17-1434_Straßenzustandserfassung Dischingen\04_Planung\AB_Entwurf\Maßnahme Feldwege 2018\DISCHTL34.dt - MS2000 Maßstäbe Feldwege.dwg