


N.

**M = 1 : 1000**

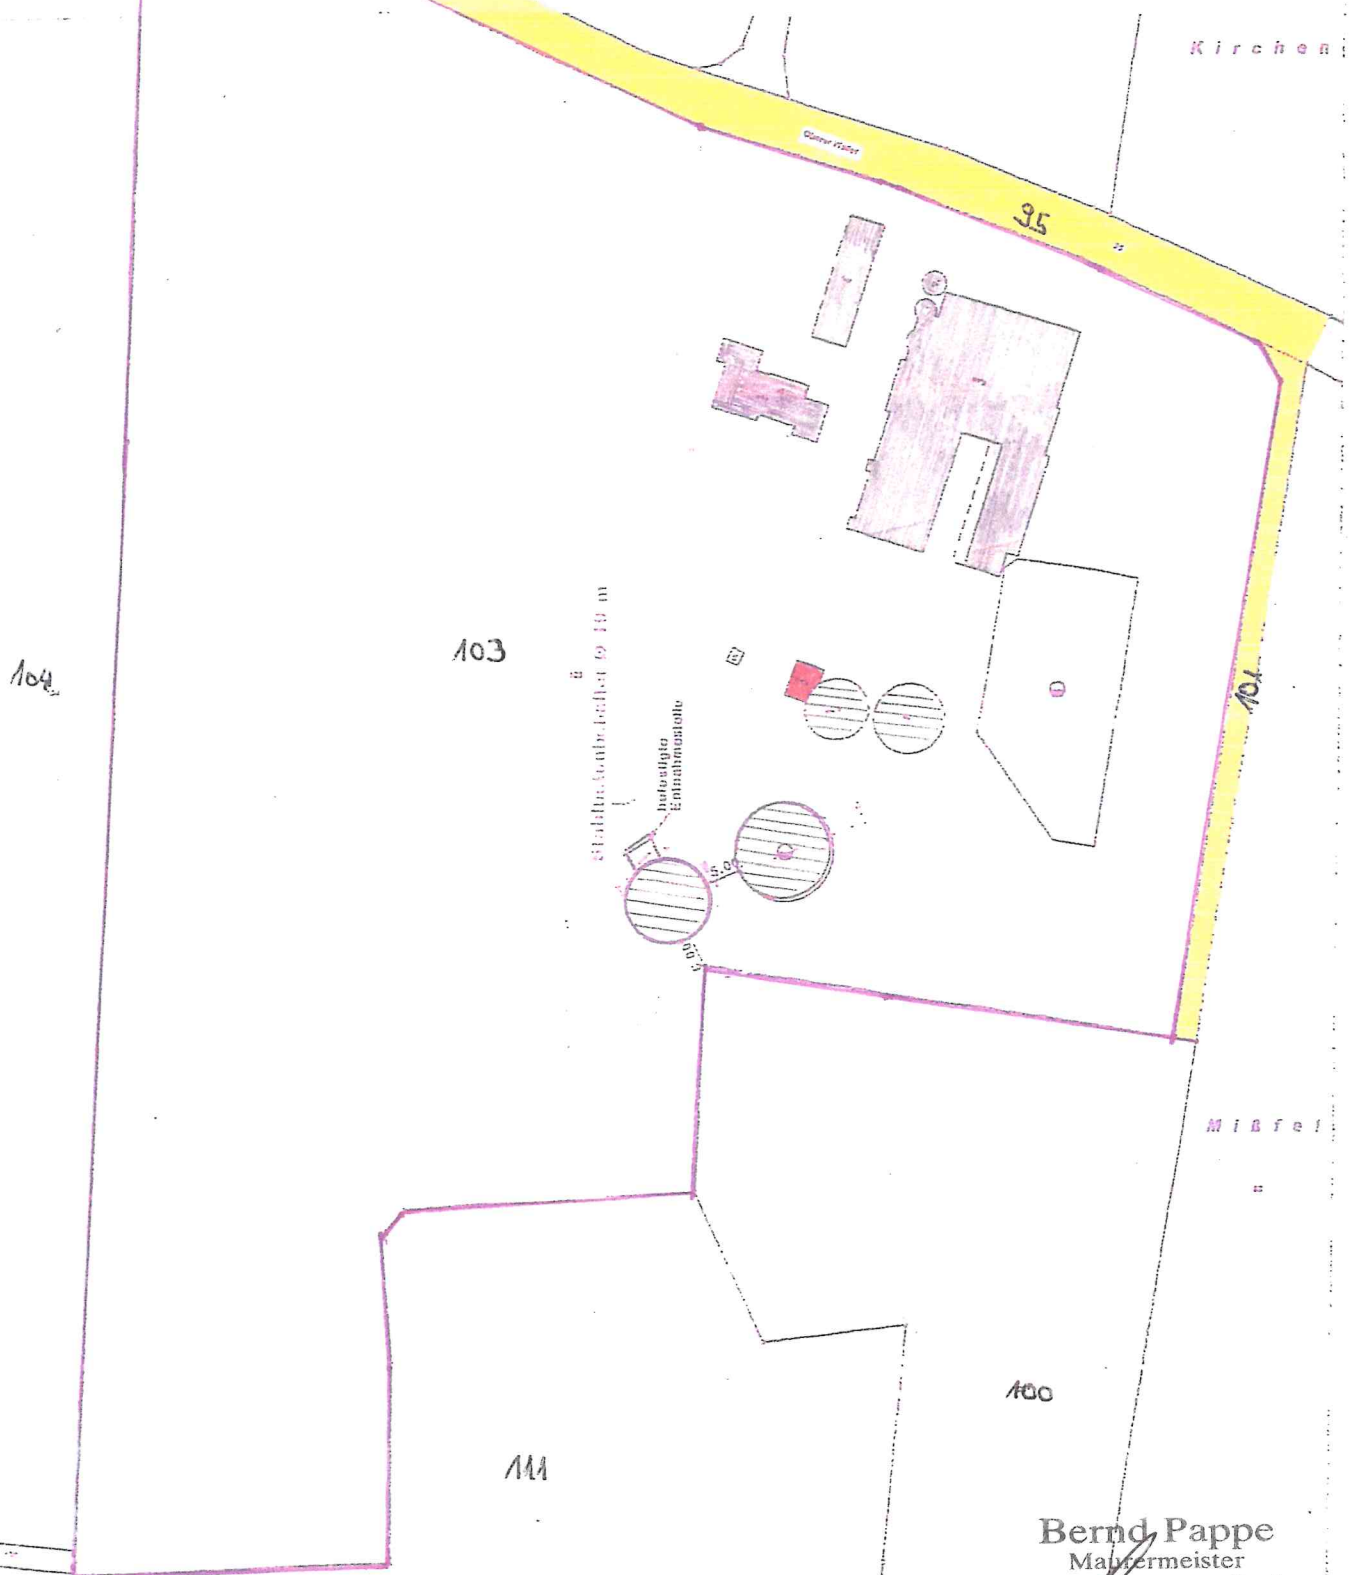

**Bernd Pappe**  
Malermeister  
Schloßgartenstraße 3  
89561 Dornstetten  
Telefon: 073 27/6635

27.03.18