


Lageplan
zeichnerischer Teil zum Bauantrag
§ 4 LBOVVO

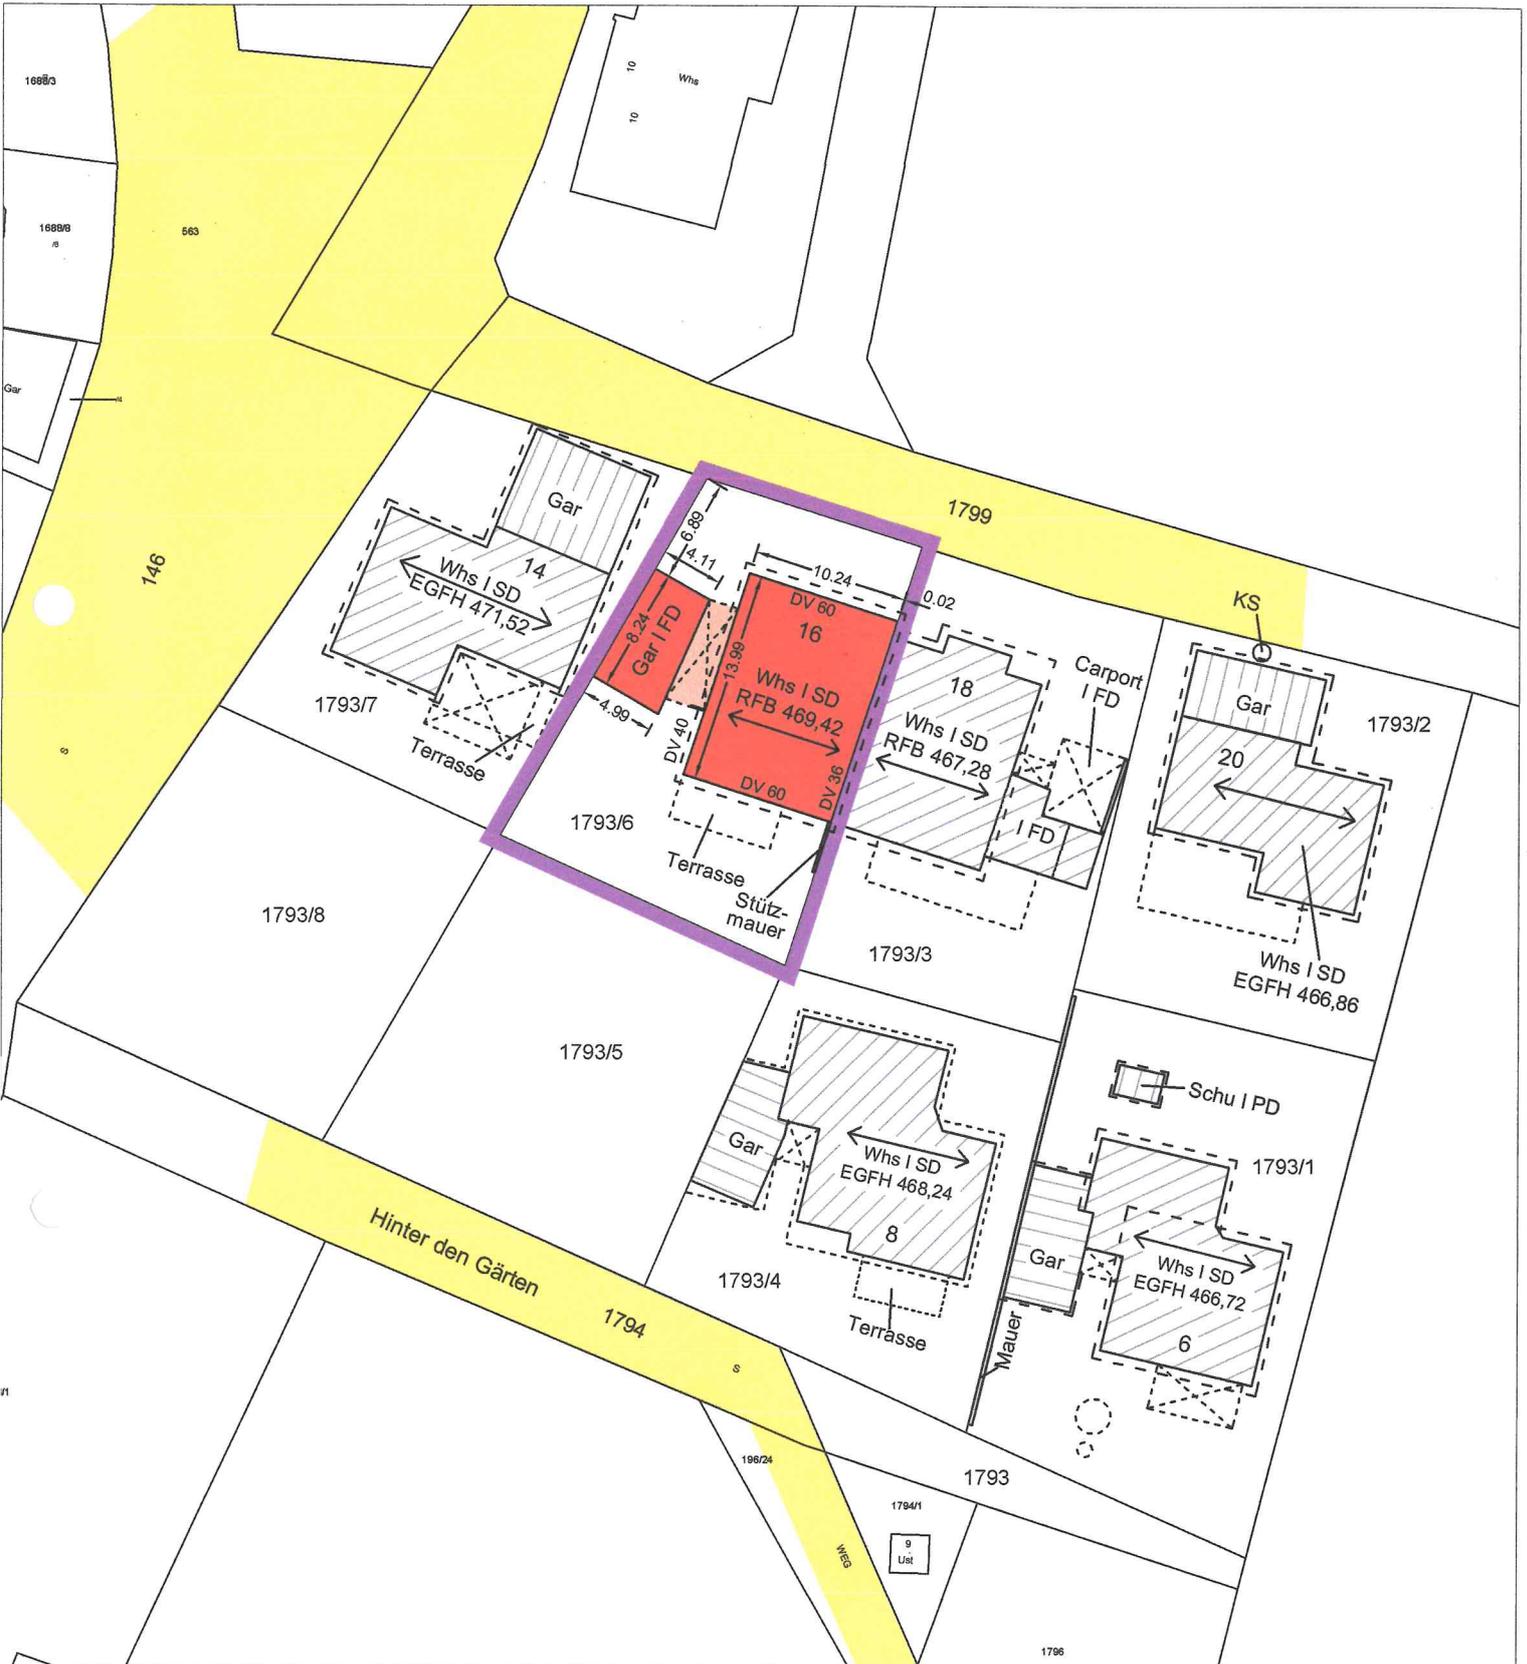

M 1:500

Hinsichtlich etwa vorhandener oder geplanter unterirdischer Leitungen wird keine Gewähr übernommen. Ihr Lage ist durch die ausführende Baufirma bei den zuständigen Behörden zu erheben. Änderungen im Lageplan dürfen nur von uns vorgenommen werden.

gefertigt:
Heidenheim, den 19.04.2018



Ingenieurbüro
Junginger + Partner GmbH
Talhofstraße 12
89518 Heidenheim
Telefon 07321/9843-0
Fax 07321/9843-13